

Prosjekt:
Vallerudveien 25 - 99/15

Tegning:
Utsnitt situasjonsplan

Tegningsnr.:
A71-101

Målestokk:
1:200

Dato:
20.12.2017


Tiltakshaver:
Riis Bygg AS

Romeriksgata 25
2003 Lillestrøm

www.riisbygg.no
post@riisbygg.no

© Alle rettigheter tilhører utlærende for prosjekteringen, kopiering eller bruk av disse tegningene er forbudt uten skriftlig samtykke



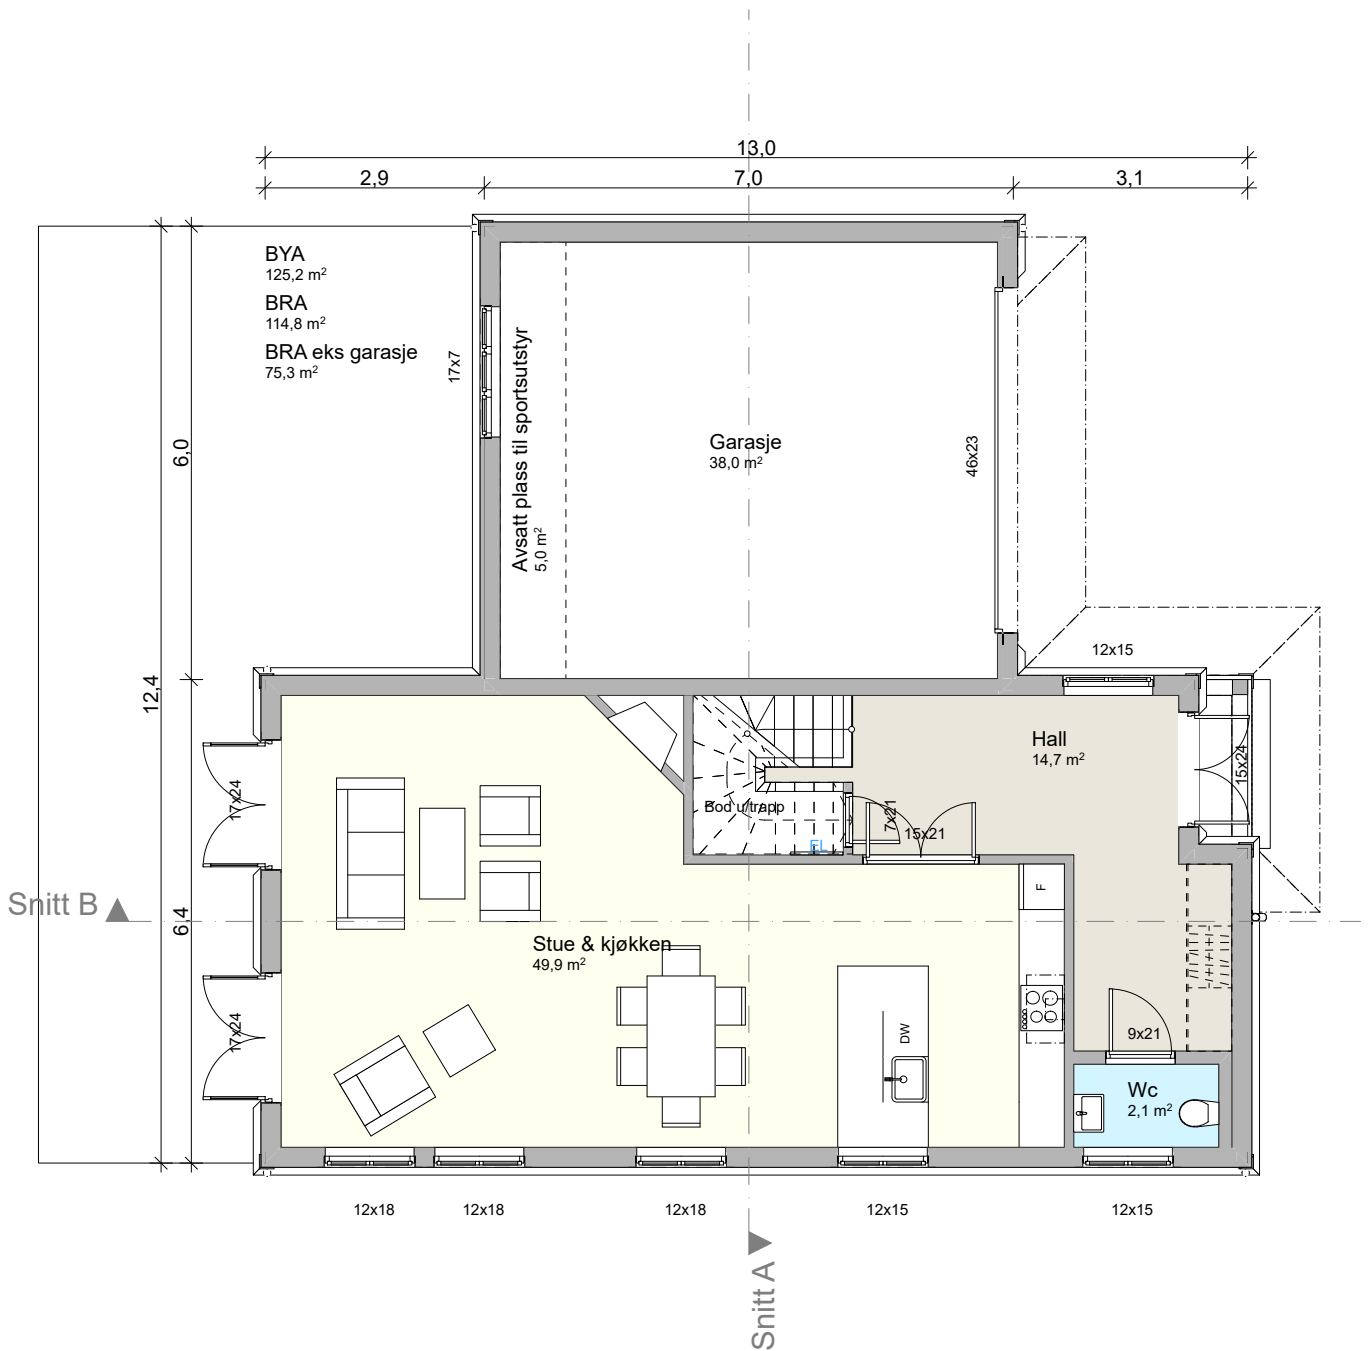

Prosjekt:
Vallerudveien 25 - 99/15

Tegning:
Hus 1 - Plan 1.etg

Tegningsnr.:
A71-102

Målestokk:
1:100


Dato:
20.12.2017

Tiltakshaver:
Riis Bygg AS

Romeriksgata 25 www.riisbygg.no
2003 Lillestrøm post@riisbygg.no

© Alle rettigheter tilhører utværende for prosjekteringen, kopiering eller bruk av disse tegningene er forbudt uten skriftlig samtykke



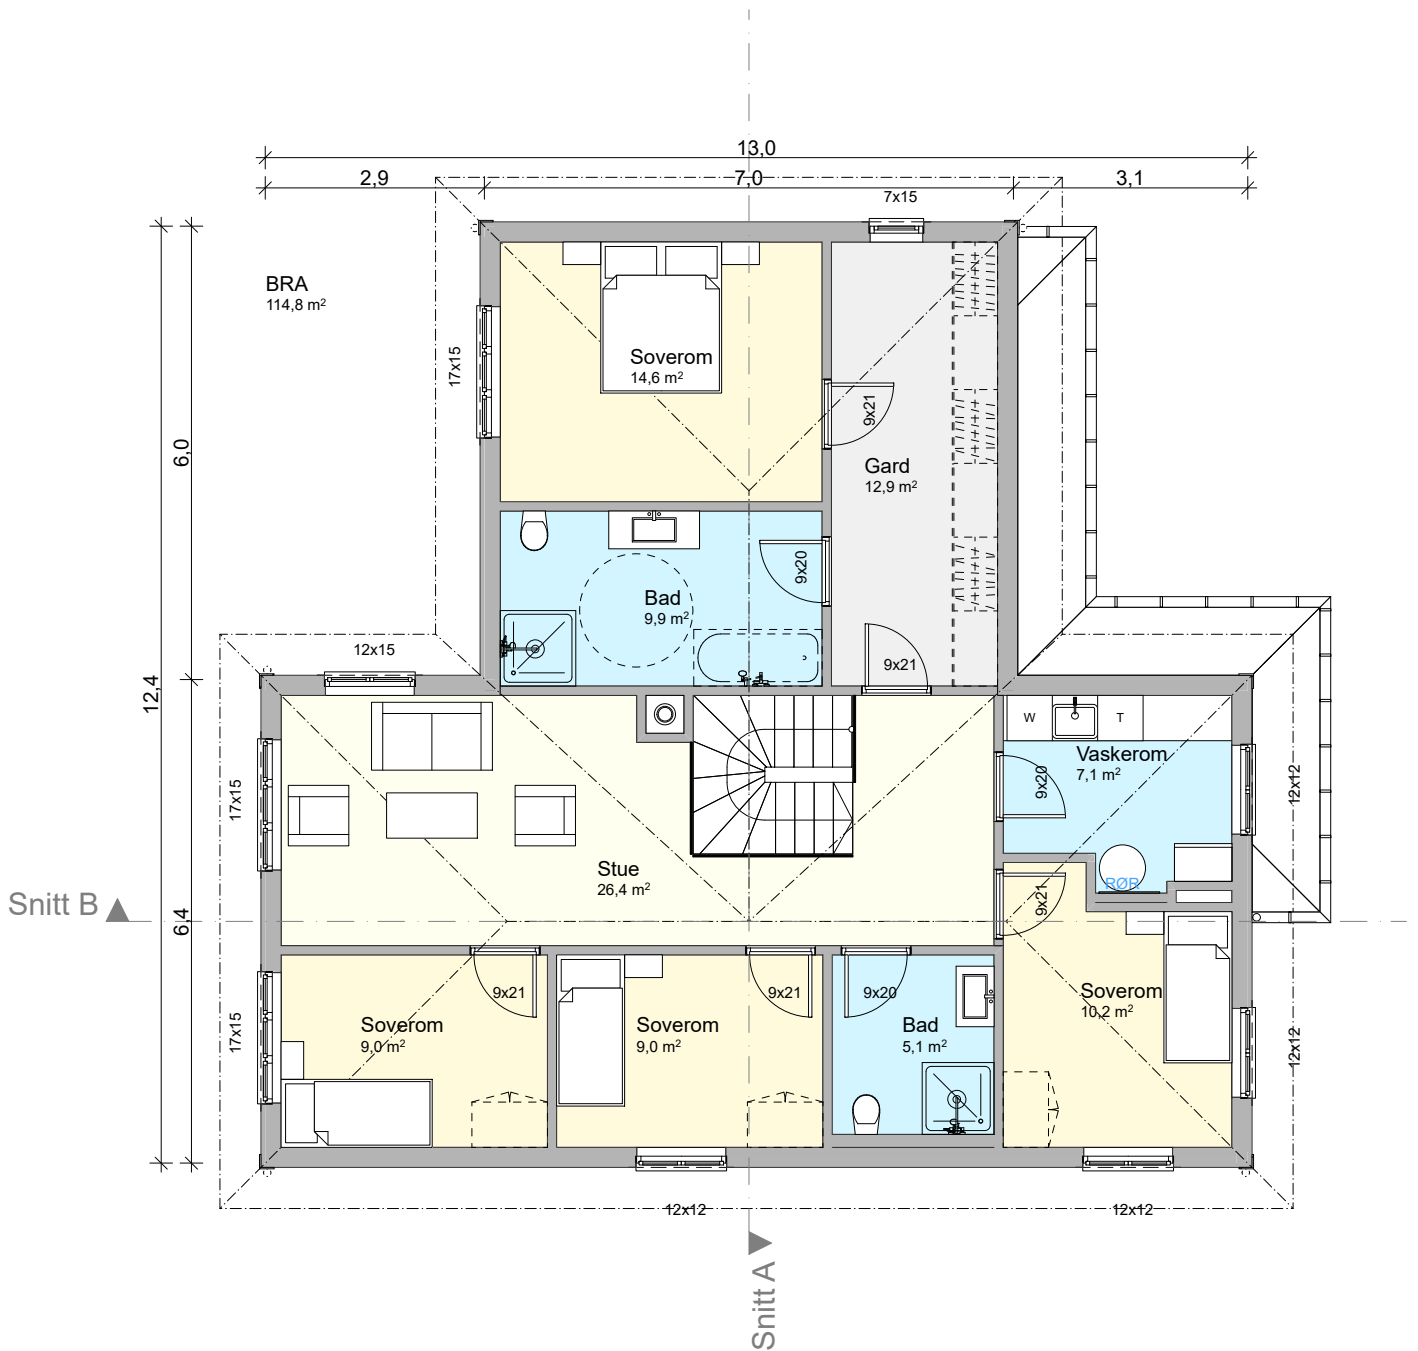

Prosjekt:
Vallerudveien 25 - 99/15

Tegning:
Hus 1 - Plan 2.etg

Tegningsnr.:
A71-103

Målestokk:
1:100

Dato:
20.12.2017


Tiltakshaver:
Riis Bygg AS

Romeriksgata 25
2003 Lillestrøm

www.riisbygg.no
post@riisbygg.no

© Alle rettigheter tilhører utværende for prosjekteringen, kopiering eller bruk av disse tegningene er forbudt uten skriftlig samtykke



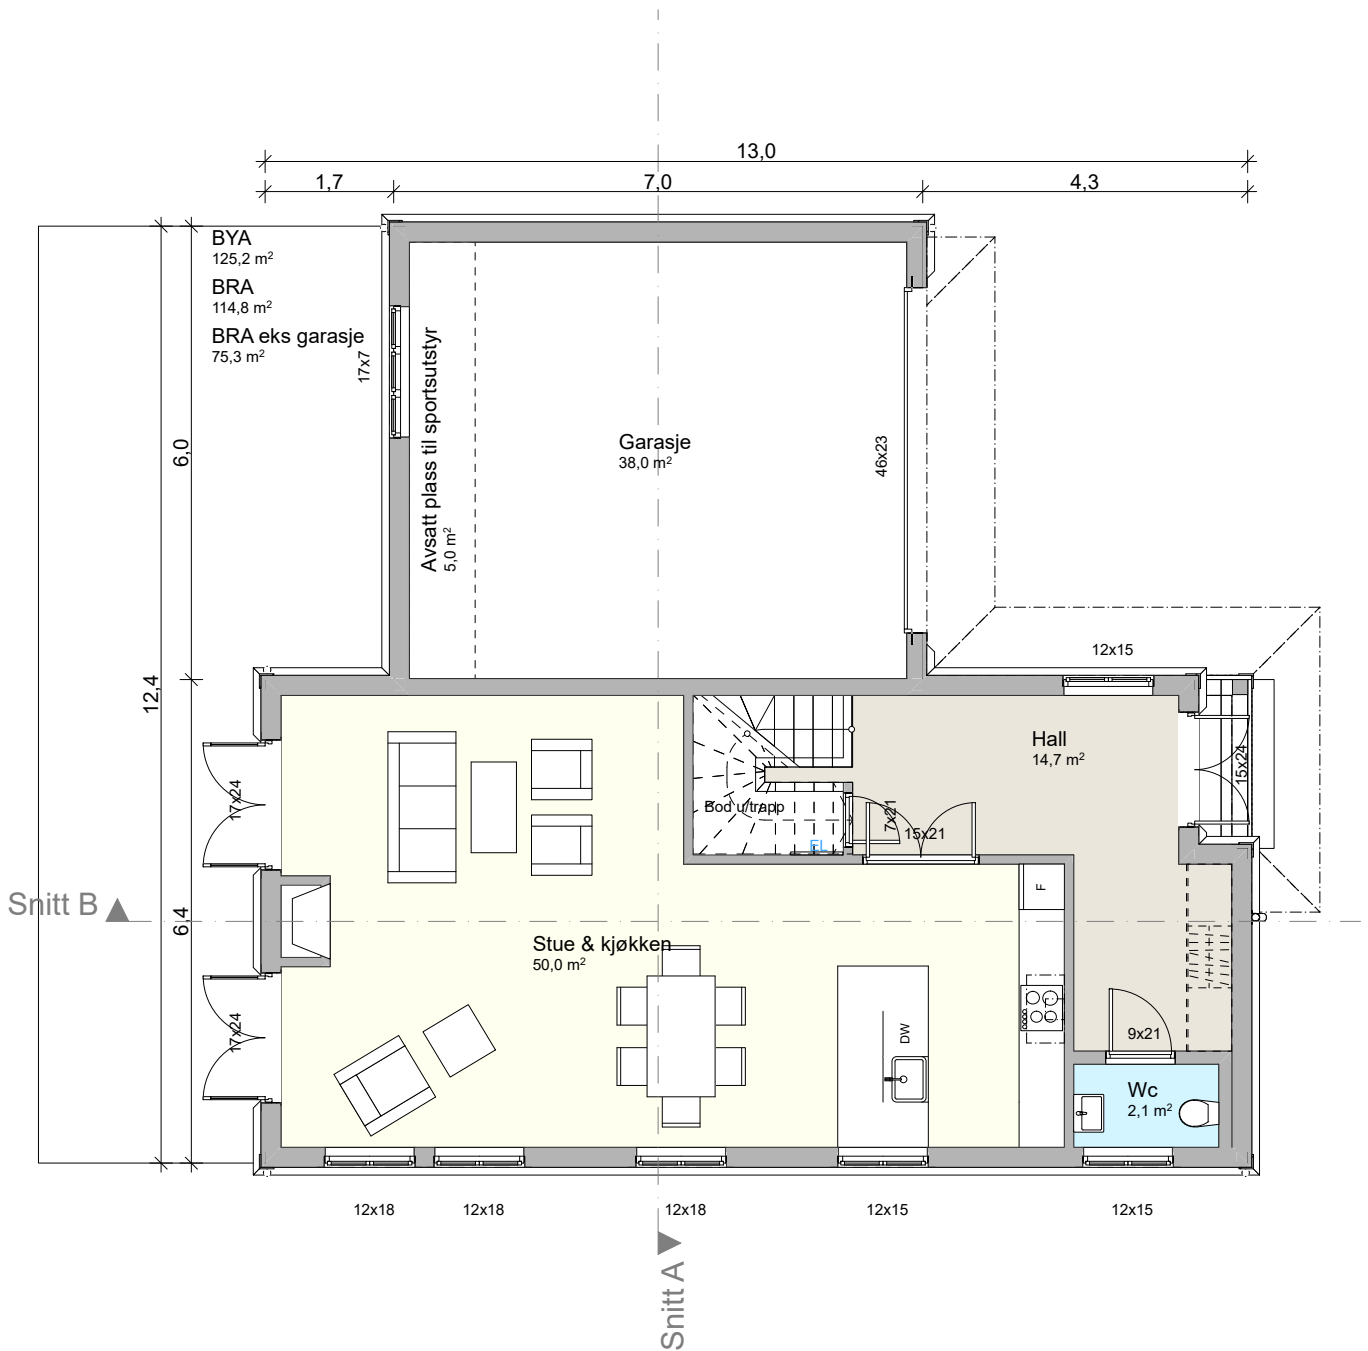

Prosjekt:
Vallerudveien 25 - 99/15

Tegning:
Hus 2 - Plan 1.etg

Tegningsnr.:
A71-104

Målestokk:
1:100

Dato:
20.12.2017


Tiltakshaver:
Riis Bygg AS

Romeriksgata 25
2003 Lillestrøm

www.riisbygg.no
post@riisbygg.no

© Alle rettigheter tilhører utførende for prosjekteringen, kopiering eller bruk av disse tegningene er forbudt uten skriftlig samtykke



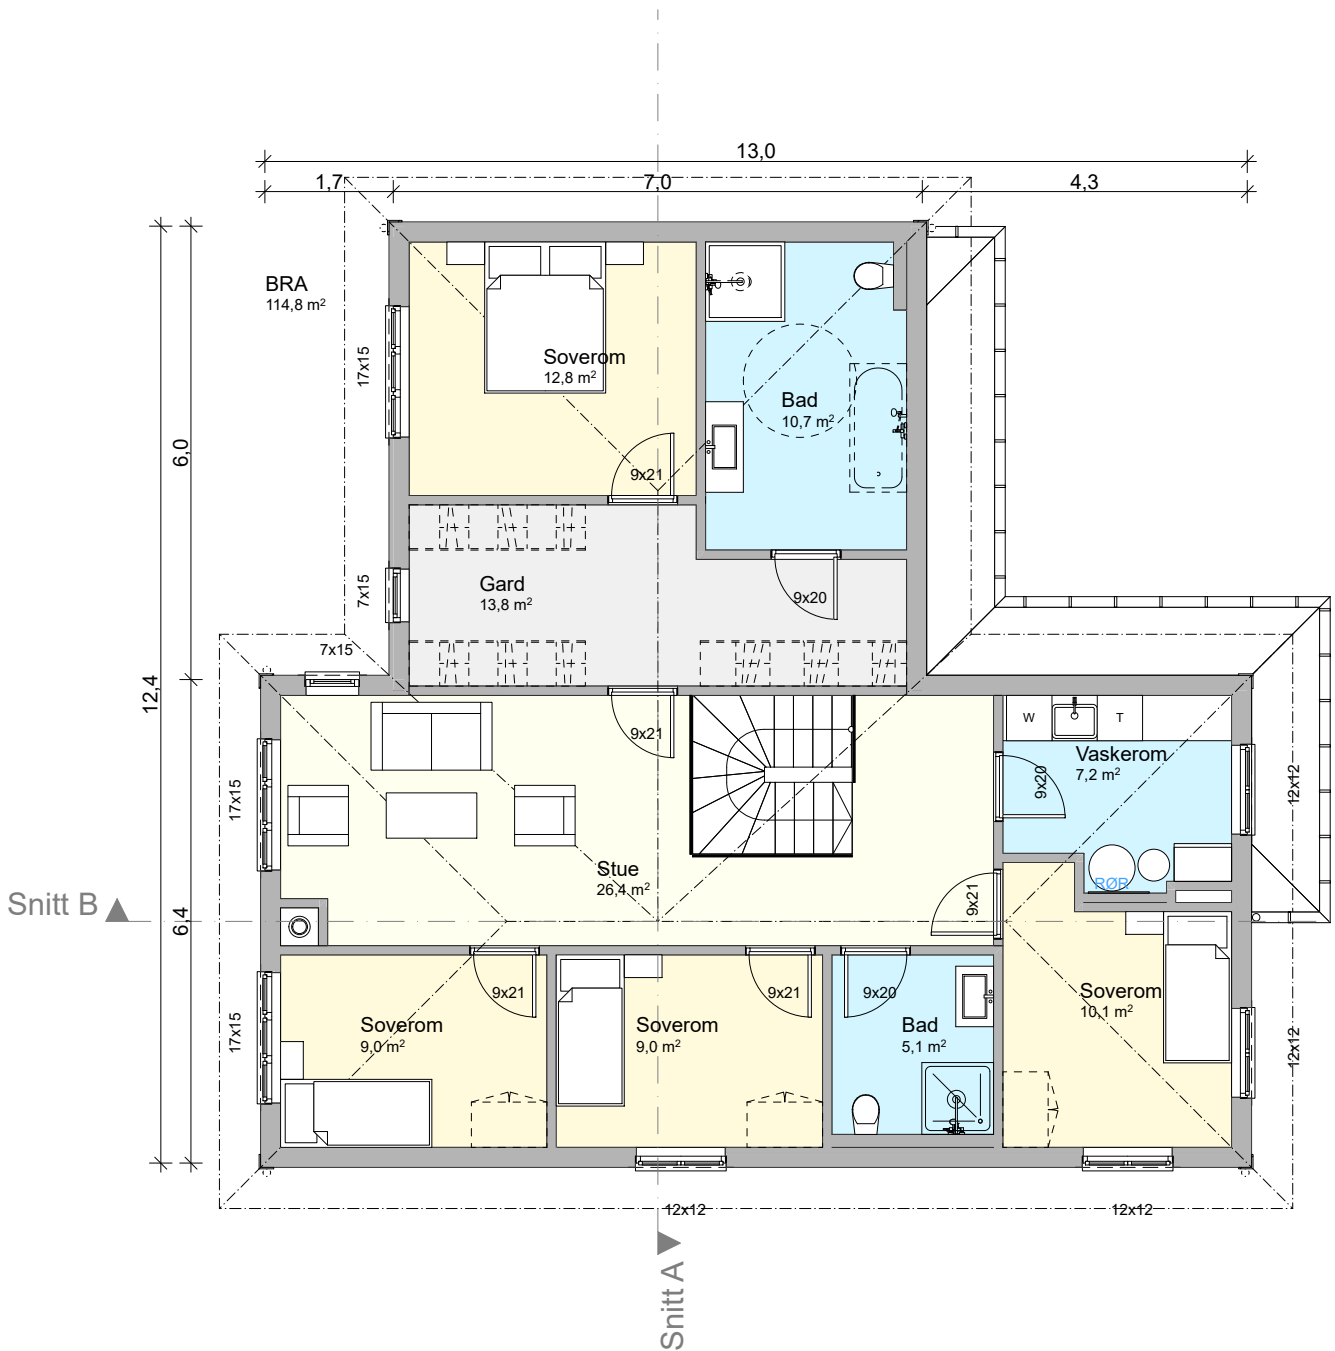

Prosjekt:
Vallerudveien 25 - 99/15

Tegning:
 Hus 2 - Plan 2.etg

Tegningsnr.:
 A71-105

Målestokk:
 1:100


Dato:
 20.12.2017

Tiltakshaver:
Riis Bygg AS

Romeriksgata 25
 2003 Lillestrøm
 www.riisbygg.no
 post@riisbygg.no

© Alle rettigheter tilhører utforernde for prosjekteringen, kopiering eller bruk av disse tegningene er forbudt uten skriftlig samtykke



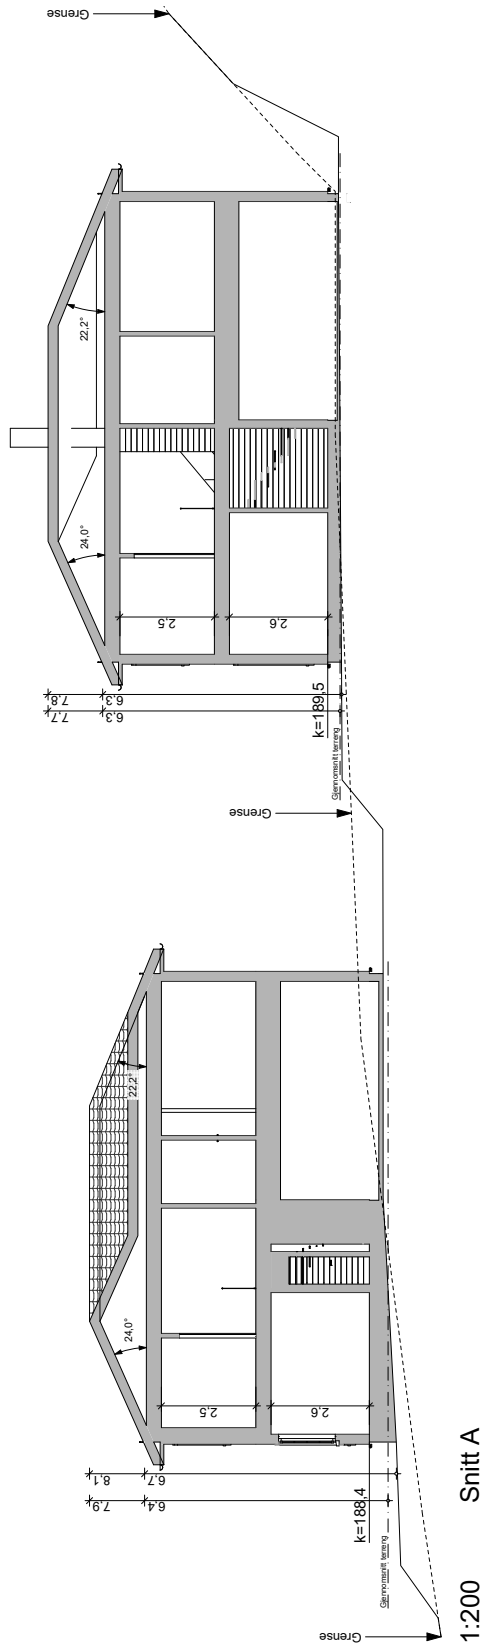


———— Fremtidig terreng
 - - - - - Eksisterende terreng

Prosjekt:
 Vallerudveien 25 - 99/15
Tegning:
 Snitt
Tegningsnr.:
 A71-106


Målestokk:
 1:200
Dato:
 20.12.2017

Tiltakshaver:
 Riis Bygg AS
 Romeriksgata 25
 2003 Lillestrøm
 www.riisbygg.no
 post@riisbygg.no
© Alle rettigheter tilhører utførende for prosjekteringen, kopiering eller bruk av disse tegningene er forbudt uten skriftlig samtykke




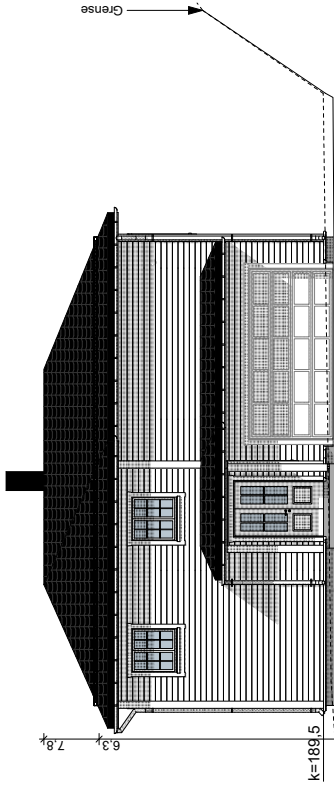

Hus 1

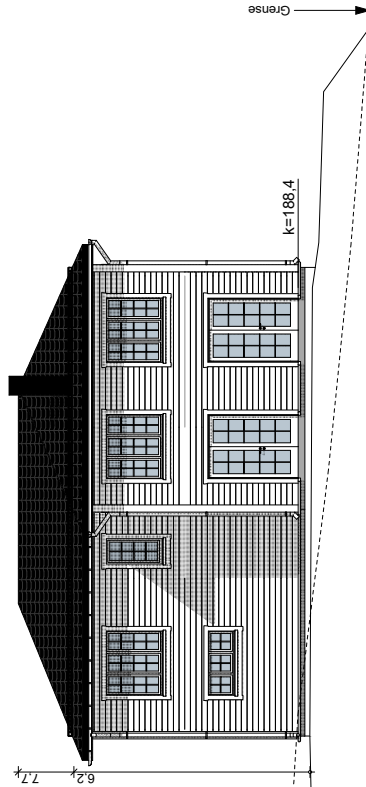


Hus 2

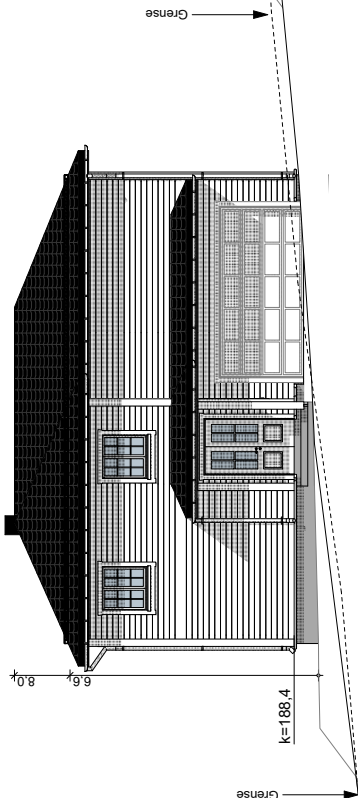

Hus 2

1:200 Fasade Nord

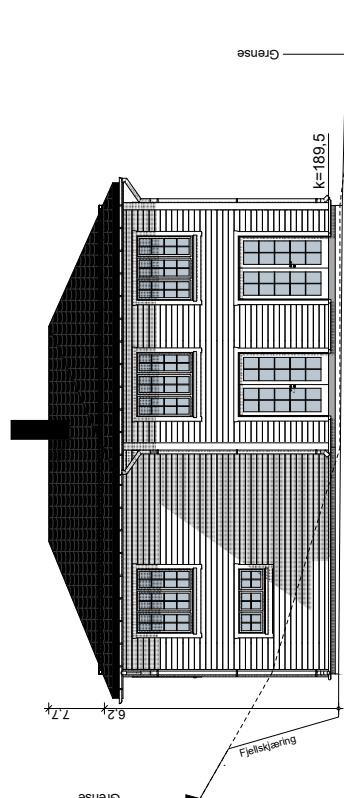

Hus 1

1:200 Fasade Sør

— Fremtidig terreng
 - - - Eksisterende terreng

Prosjekt:
 Vallerudveien 25 - 99/15

Tegning:
 Fasader Nord & Sør

Tegningsnr.:
 A71-107

Målestokk:
 1:200
 Dato:
 20.12.2017

Tiltakshaver:
 Riis Bygg AS
 Romeriksgata 25
 2003 Lillestrøm
 www.riisbygg.no
 post@riisbygg.no

© Alle rettigheter tilhører utforende for prosjekteringen, kopiering eller bruk av disse tegningene er forbudt uten skriftlig samtykke






1:200 Hus 1 Fasade Vest



1:200 Hus 1 Fasade Øst

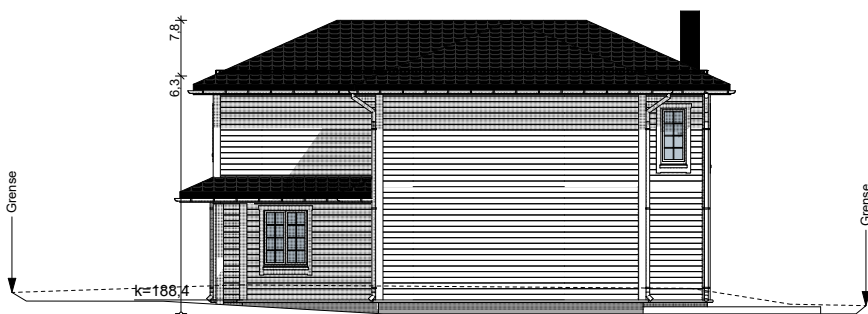

1:200 Hus 2 Fasade Vest



1:200 Hus 2 Fasade Øst

— Fremtidig terreng
 - - - Eksisterende terreng

Prosjekt:
 Vallerudveien 25 - 99/15

Tegning:
 Fasader Vest & Øst

Tegningsnr.:
 A71-108

Målestokk:
 1:200
 Dato:
 20.12.2017

Tiltakshaver:
 Riis Bygg AS
 Romeriksgata 25
 2003 Lillestrøm
 www.riisbygg.no
 post@riisbygg.no

© Alle rettigheter tilhører utførende for prosjekteringen, kopiering eller bruk av disse tegningene er forbudt uten skriftlig samtykke

