


N

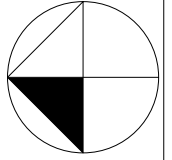

Eksisterende bolig rives

Eks.adkomst

Eksisterende garasje rives

TAKSITT 25000

— Fremtidig terreng  
- - - Eksisterende terreng

Prosjekt:  
Vestaveien 20 B - 104/44

Tegning:  
Situasjonsplan - utsnitt


Tegningsnr.:  
A4S-01

Målestokk:  
1:250  
Dato:  
05.06.2018

Tiltakshaver:  
Riis Bygg AS  
Romeriksgata 25  
2003 Lillestrøm  
www.riisbygg.no  
post@riisbygg.no

© Alle rettigheter tilhører utværende for prosjekteringen, kopiering eller bruk av disse tegningene er forbudt uten skriftlig samtykke



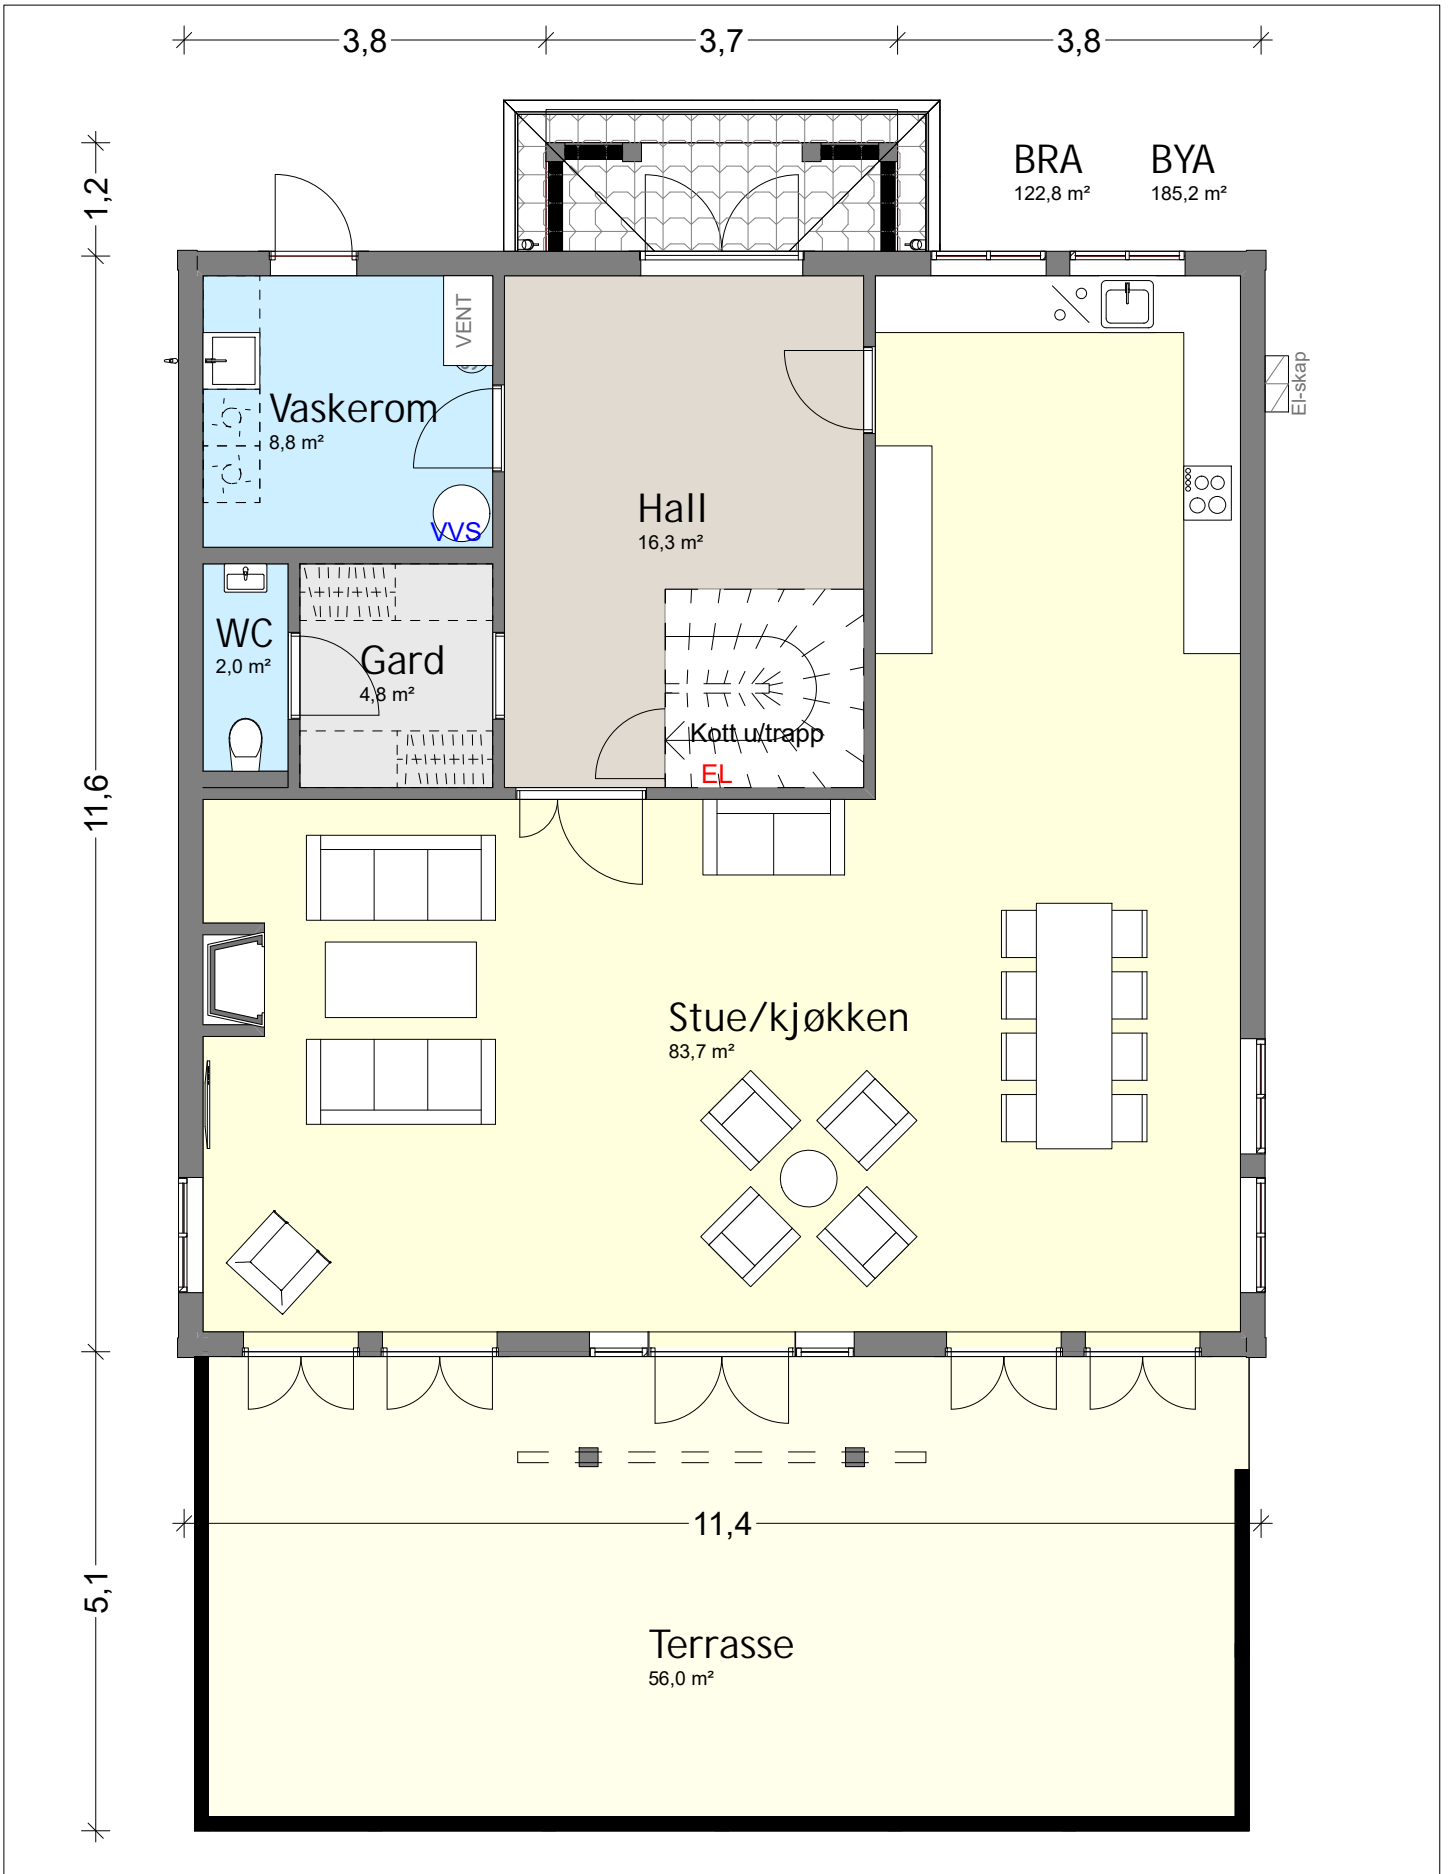

Prosjekt:  
Vestaveien 20 B - 104/44

Tegning:  
1. etasje

Tegningsnr.:  
A4S-02

Målestokk:  
1:80

Dato:  
05.06.2018

Tiltakshaver:  
Riis Bygg AS


Romeriksgata 25  
2003 Lillestrøm

www.riisbygg.no  
post@riisbygg.no

© Alle rettigheter tilhører utførende for prosjekteringen, kopiering eller bruk av disse tegningene er forbudt uten skriftlig samtykke



BRA  
122,8 m<sup>2</sup>

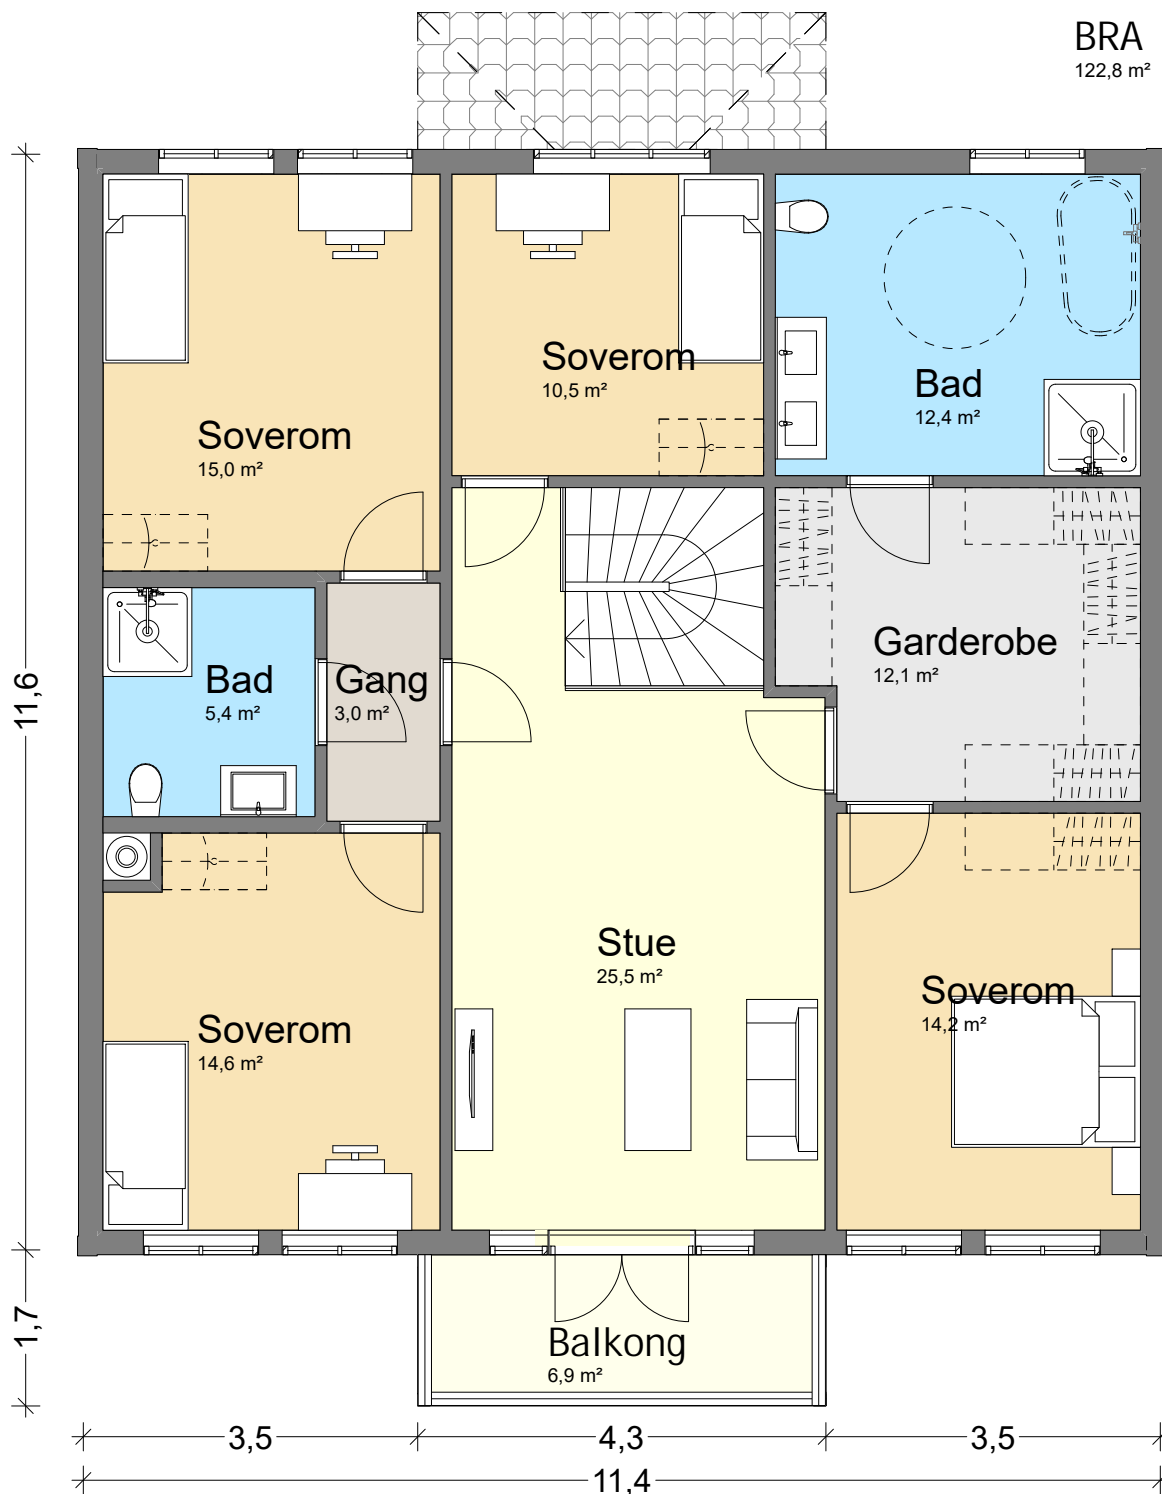

Prosjekt:  
Vestaveien 20 B - 104/44

Tegning:  
2.etasje

Tegningsnr.:  
A4S-03


Målestokk:  
1:80


Dato:  
05.06.2018

Tiltakshaver:  
Riis Bygg AS

Romeriksgata 25  
2003 Lillestrøm  
www.riisbygg.no  
post@riisbygg.no

© Alle rettigheter tilhører utførende for prosjekteringen, kopiering eller bruk av disse tegningene er forbudt uten skriftlig samtykke

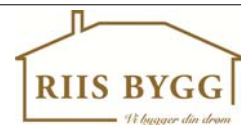

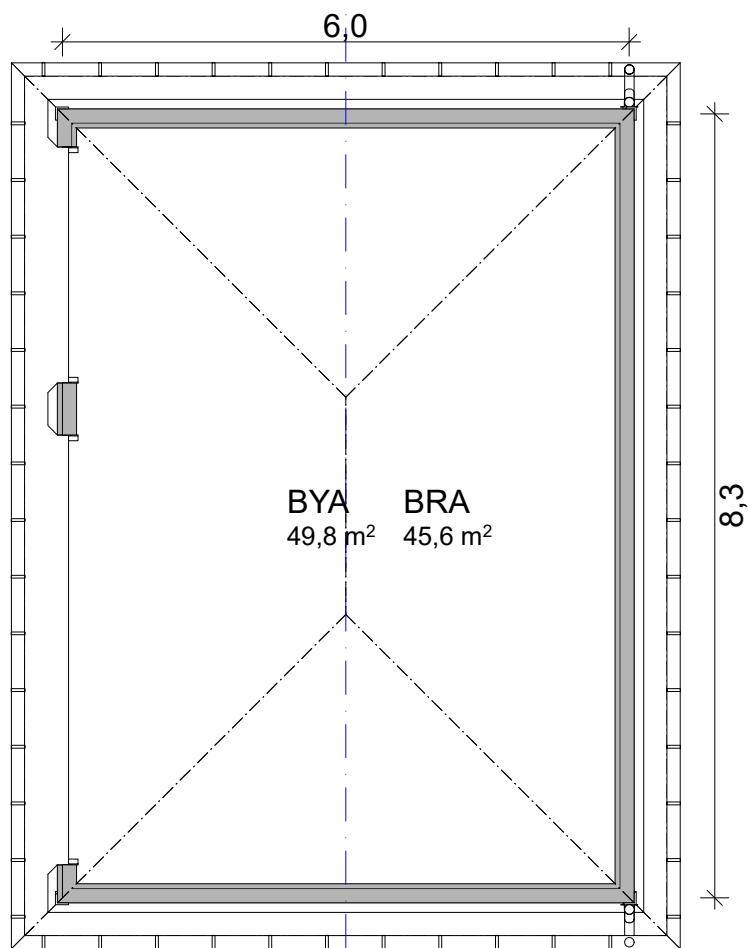

Prosjekt:  
Vestaveien 20 B - 104/44

Tegning:  
Plan garasje

Tegningsnr.:  
A4S-04

Målestokk:  
1:80

Dato:  
05.06.2018


Tiltakshaver:  
Riis Bygg AS

Romeriksgata 25  
2003 Lillestrøm

www.riisbygg.no  
post@riisbygg.no

© Alle rettigheter tilhører utferende for prosjekteringen, kopiering eller bruk av disse tegningene er forbudt uten skriftlig samtykke



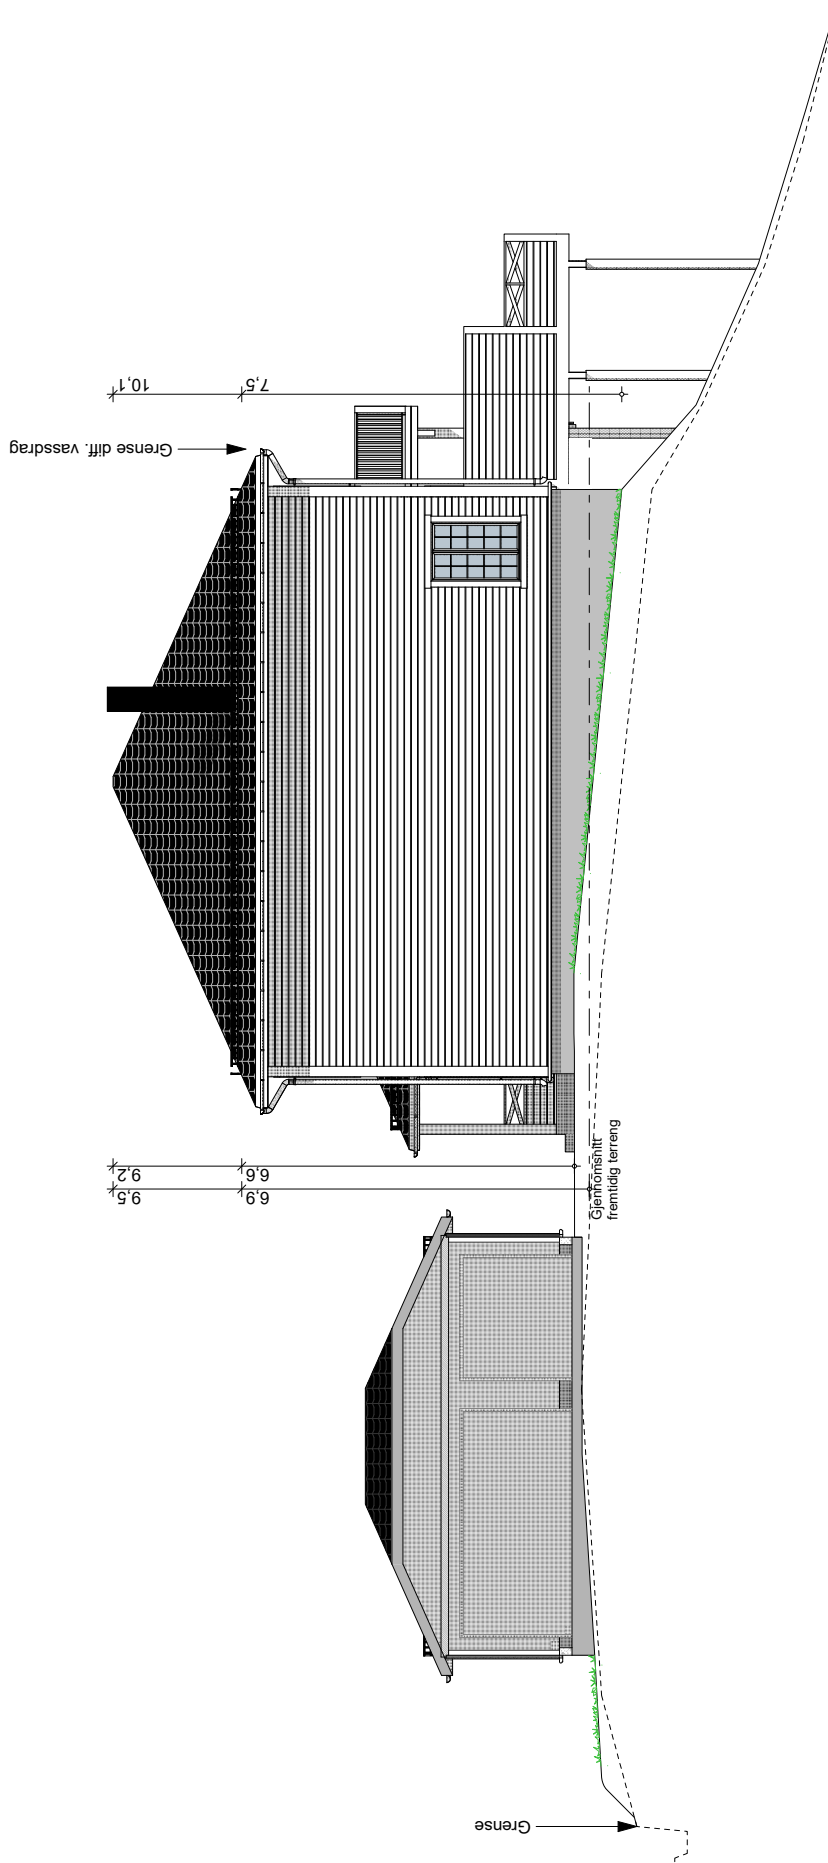

Prosjekt:  
Vestaveien 20 B - 104/44

Tegning:  
Fasade Nord

Tegningsnr.:  
A4S-05

Målestokk:  
1:150  
Dato:  
05.06.2018


Tiltakshaver:  
Riis Bygg AS

Romeriksgata 25  
2003 Lillestrøm  
www.riisbygg.no  
post@riisbygg.no

© Alle rettigheter tilhører utlærende for prosjekteringen, kopiering eller bruk av disse tegningene er forbudt uten skriftlig samtykke



— Fremtidig terreng  
- - - Eksisterende terreng

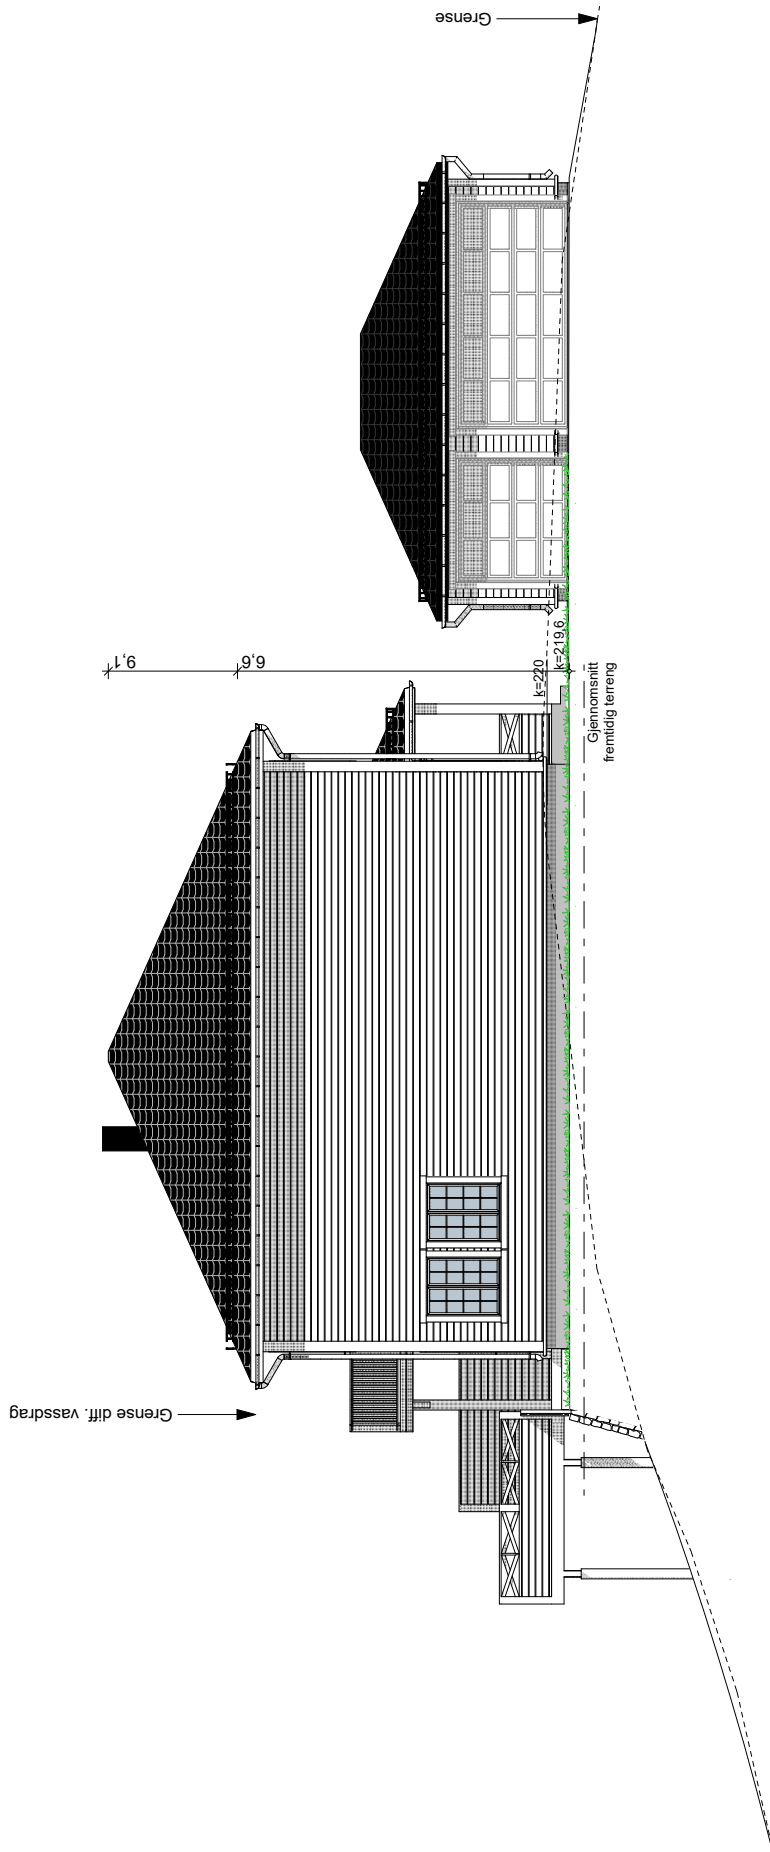

Prosjekt:  
Vestaveien 20 B - 104/44

Tegning:  
Fasade Sør


Tegningsnr.:  
A4S-06

Målestokk:  
1:150  
Dato:  
05.06.2018


Tiltakshaver:  
Riis Bygg AS

Romeriksgata 25  
2003 Lillestrøm  
www.riisbygg.no  
post@riisbygg.no

© Alle rettigheter tilhører utforernde for prosjekteringen, kopiering eller bruk av disse tegningene er forbudt uten skriftlig samtykke

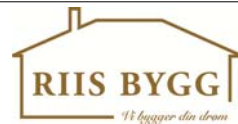

— Fremtidig terreng  
- - - Eksisterende terreng

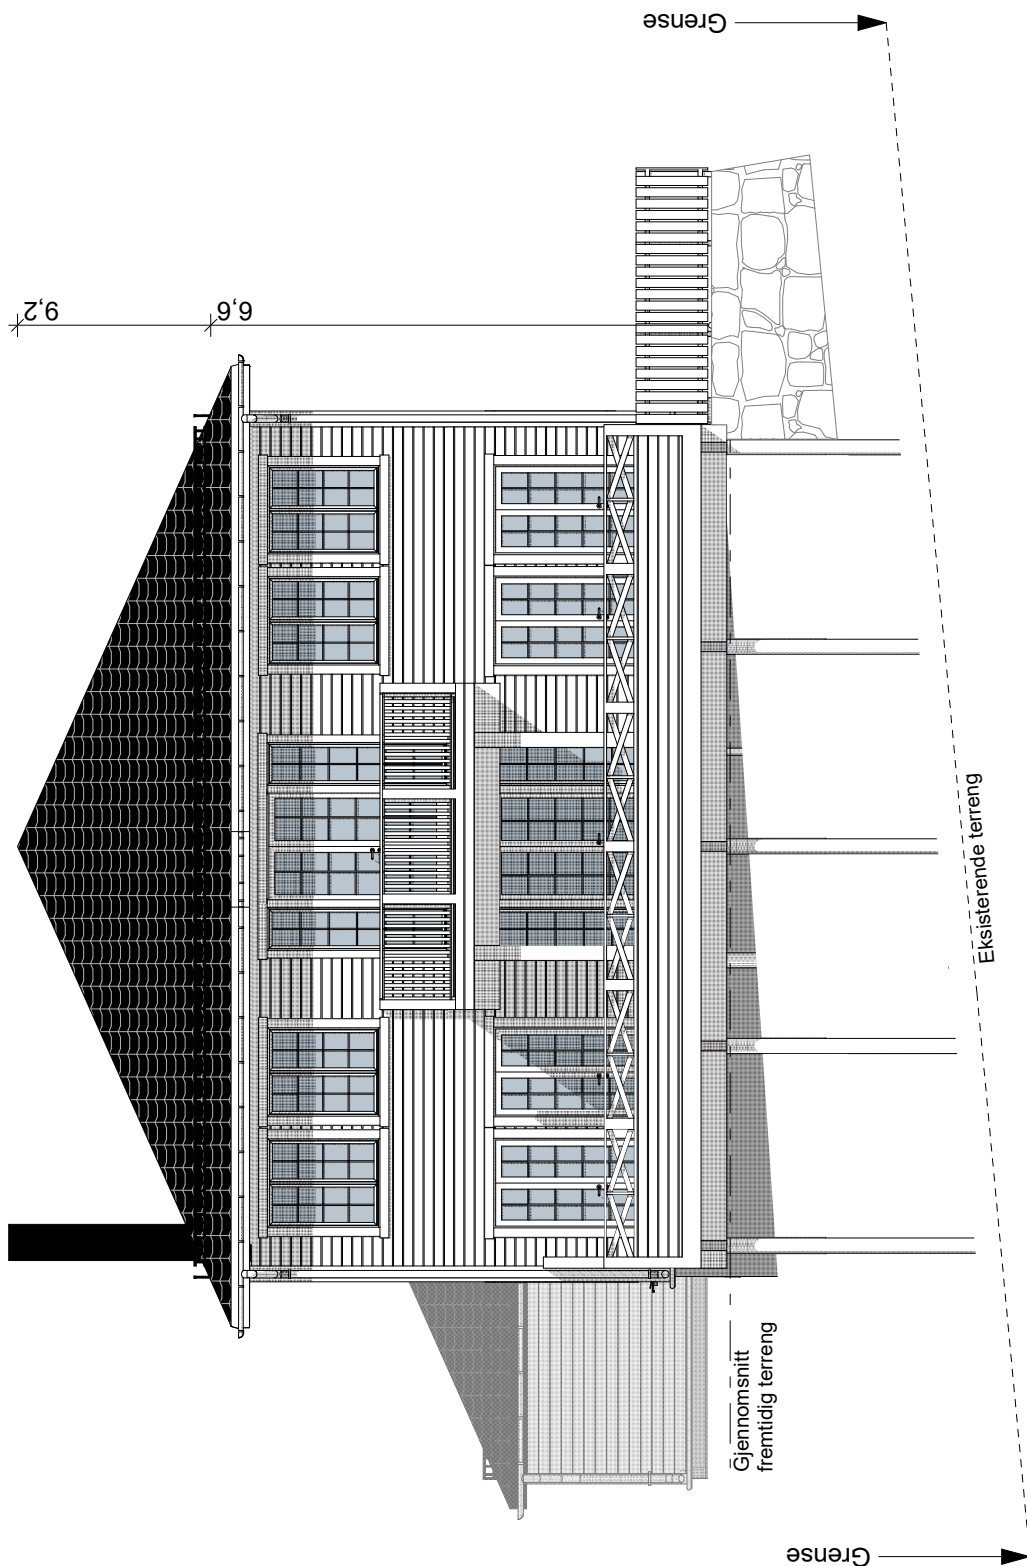

— Fremtidig terreng  
 - - - Eksisterende terreng

Prosjekt:  
 Vestaveien 20 B - 104/44

Tegning:  
 Fasade Vest

Tegningsnr.:  
 A4S-07


Målestokk:  
 1:100  
 Dato:  
 05.06.2018

Tiltakshaver:  
 Riis Bygg AS  
 Romeriksgata 25  
 2003 Lillestrøm  
 www.riisbygg.no  
 post@riisbygg.no

© Alle rettigheter tilhører utførende for prosjekteringen, kopiering eller bruk av disse tegningene er forbudt uten skriftlig samtykke





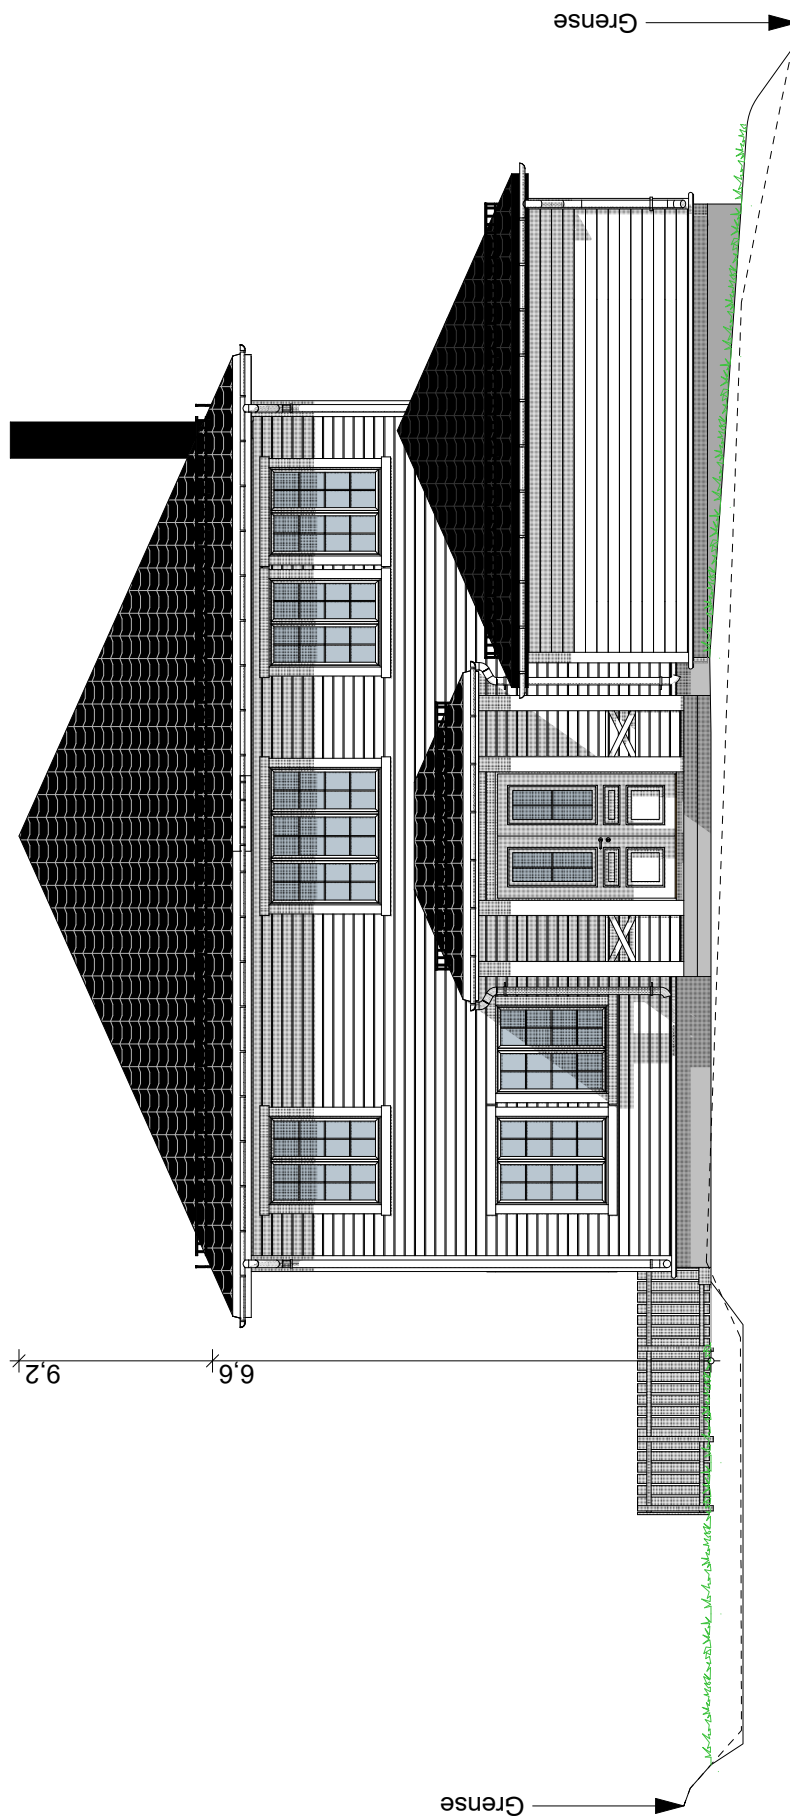

Prosjekt:  
Vestaveien 20 B - 104/44

Tegning:  
Fasade Øst

Tegningsnr.:  
A4S-08

Målestokk:  
1:100  
Dato:  
05.06.2018


Tiltakshaver:  
Riis Bygg AS  
Romeriksgata 25  
2003 Lillestrøm  
www.riisbygg.no  
post@riisbygg.no

© Alle rettigheter tilhører utørende for prosjekteringen, kopiering eller bruk av disse tegningene er forbudt uten skriftlig samtykke




— Fremtidig terreng  
- - - Eksisterende terreng



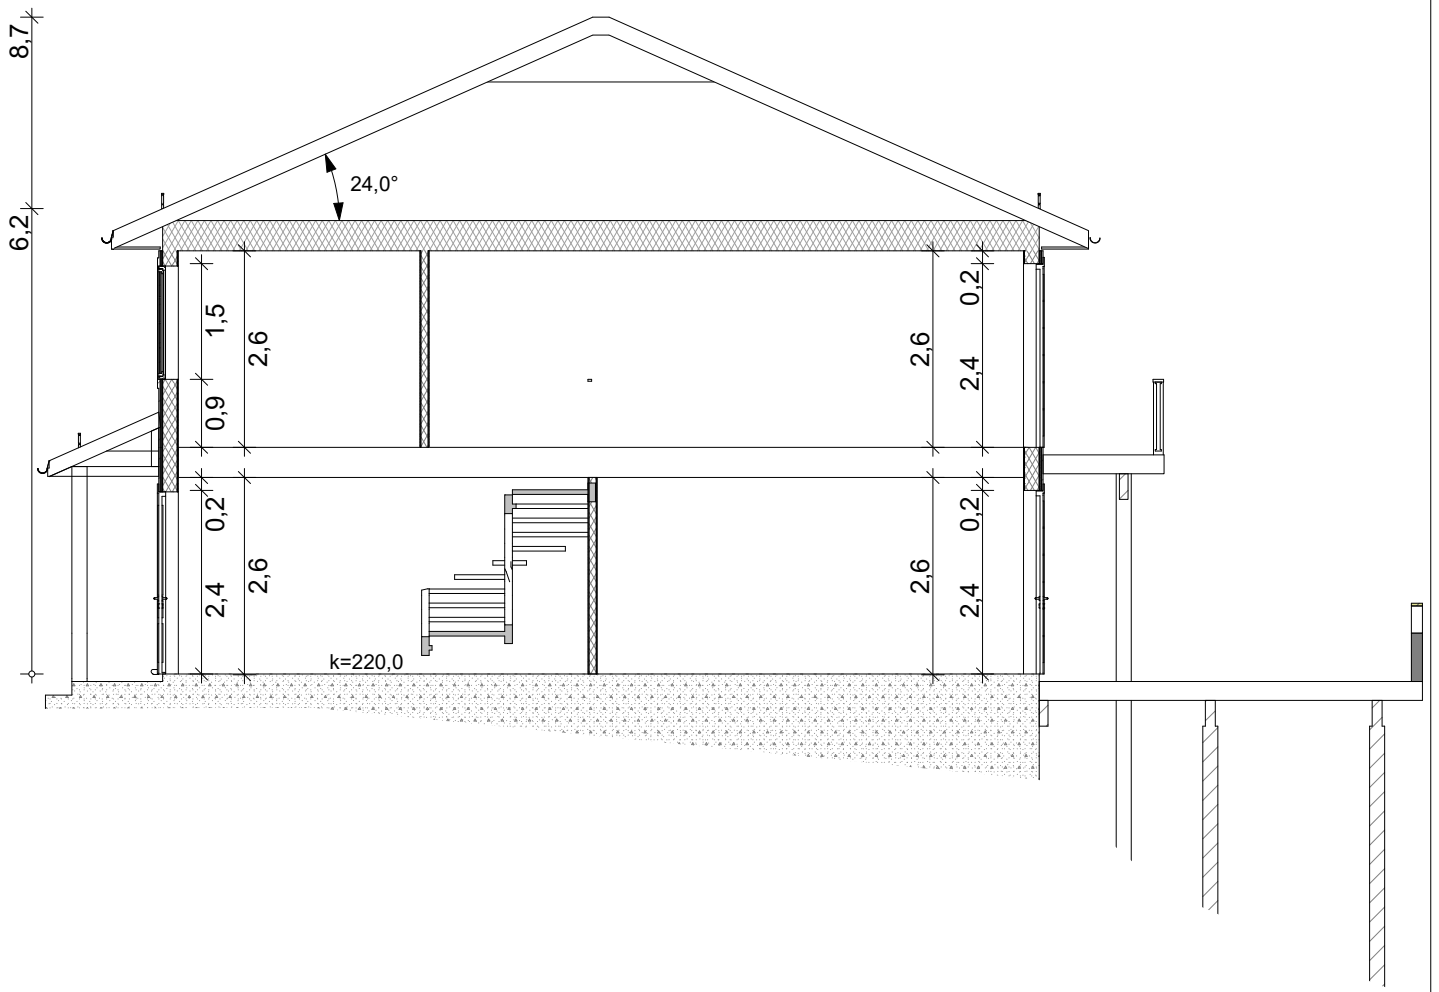

Hus

1:100

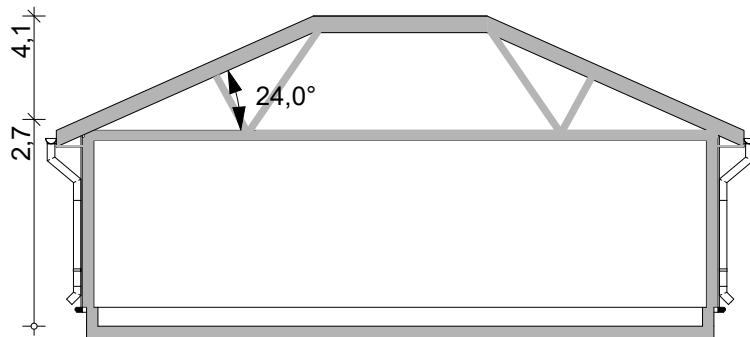

Garasje

1:100

Prosjekt:  
Vestaveien 20 B - 104/44

Tegning:  
Snitt hus og garasje

Tegningsnr.:  
A4S-09

Målestokk:  
1:100  
Dato:  
05.06.2018

Tiltakshaver:  
Riis Bygg AS  
Romeriksgata 25  
2003 Lillestrøm  
www.riisbygg.no  
post@riisbygg.no

© Alle rettigheter tilhører utørende for prosjekteringen, kopiering eller bruk av disse tegningene er forbudt uten skriftlig samtykke





Prosjekt:  
Vestaveien 20 B - 104/44

Tegning:  
3d illustrasjon

Tegningsnr.:  
A4S-10

Målestokk:  
1:227,130

Dato:  
05.06.2018

Tiltakshaver:  
Riis Bygg AS

Romeriksgata 25  
2003 Lillestrøm

www.riisbygg.no  
post@riisbygg.no

© Alle rettigheter tilhører utlærende for prosjekteringen, kopiering eller bruk av disse tegningene er forbudt uten skriftlig samtykke

