

Prosjekt:
Knattenvegen 1 - 104/306

Tegning:
Utsnitt situasjonsplan

Tegningsnr.:
A71-101

Målestokk:
1:250


Dato:
08.03.2018


Tiltakshaver:
Riis Bygg AS

Romenksgata 25
2003 Lillestrøm

www.riisbygg.no
post@riisbygg.no

© Alle rettigheter tilhører utværende for prosjekteringen, kopiering eller bruk av disse tegningene er forbudt uten skriftlig samtykke

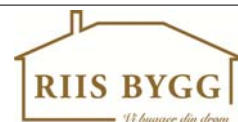

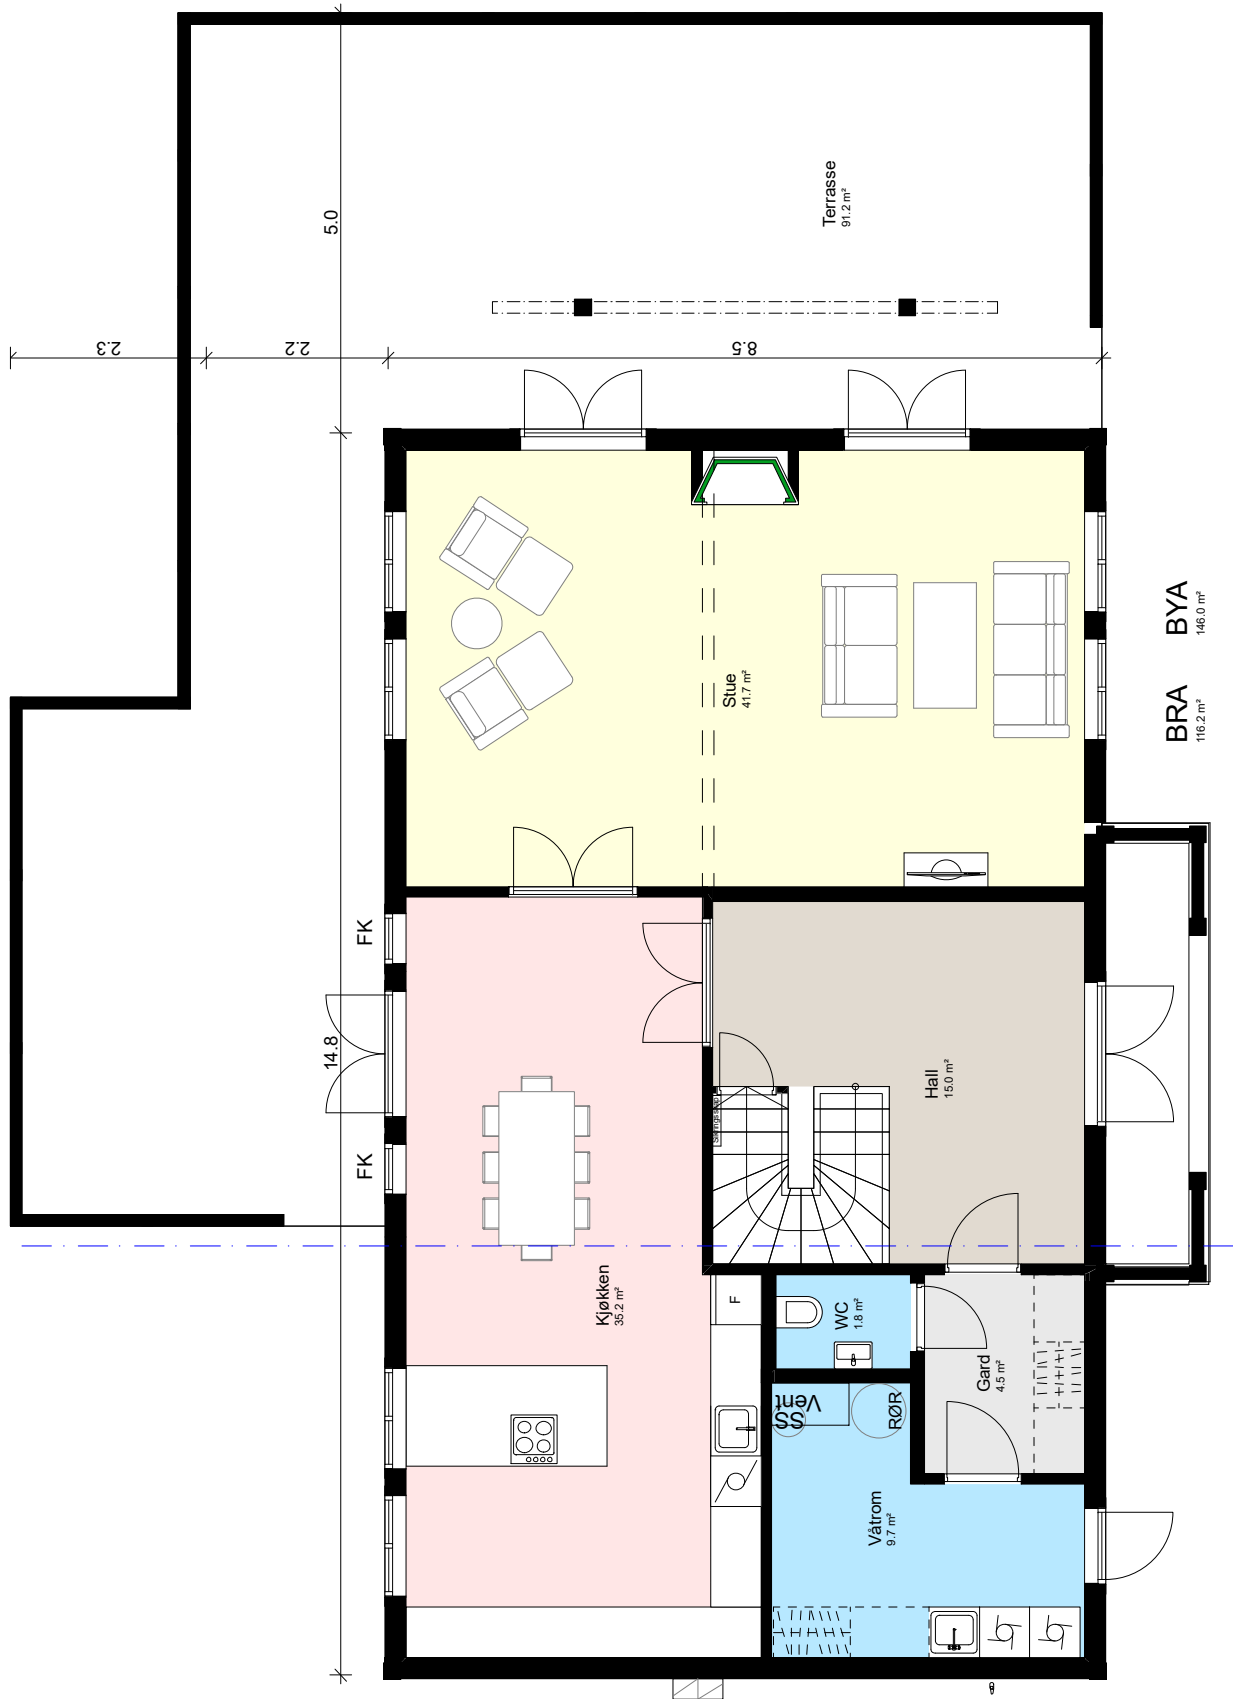

Prosjekt:
Knattenvegen 1 - 104/306

Tegning:
1. etasje


Tegningsnr.:
A71-102

Målestokk:
1:90
Dato:
08.03.2018

Tiltakshaver:
Riis Bygg AS
Romenksgata 25
2003 Lillestrøm
www.riisbygg.no
post@riisbygg.no

© Alle rettigheter tilhører utværende for prosjekteringen, kopiering eller bruk av disse tegningene er forbudt uten skriftlig samtykke



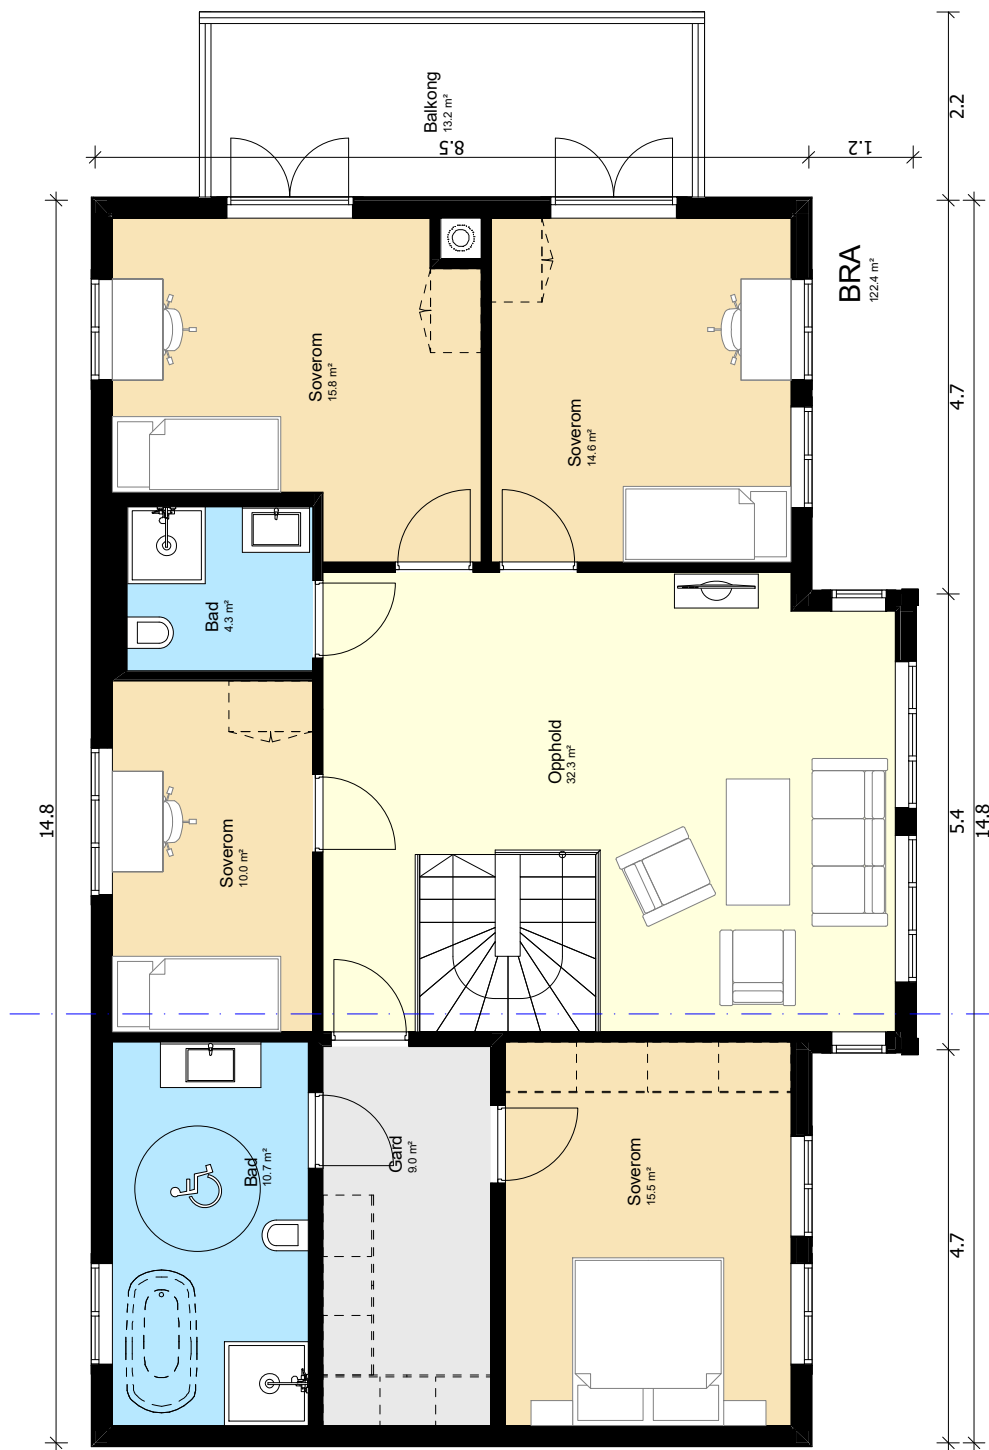

Prosjekt:
Knattenvegen 1 - 104/306


Tegning:
2.etasje

Tegningsnr.:
A71-103

Målestokk:
1:90
Dato:
08.03.2018

Tiltakshaver:
Riis Bygg AS
Romenksgata 25
2003 Lillestrøm
www.riisbygg.no
post@riisbygg.no
© Alle rettigheter tilhører utværende for prosjekteringen, kopiering eller bruk av disse tegningene er forbudt uten skriftlig samtykke



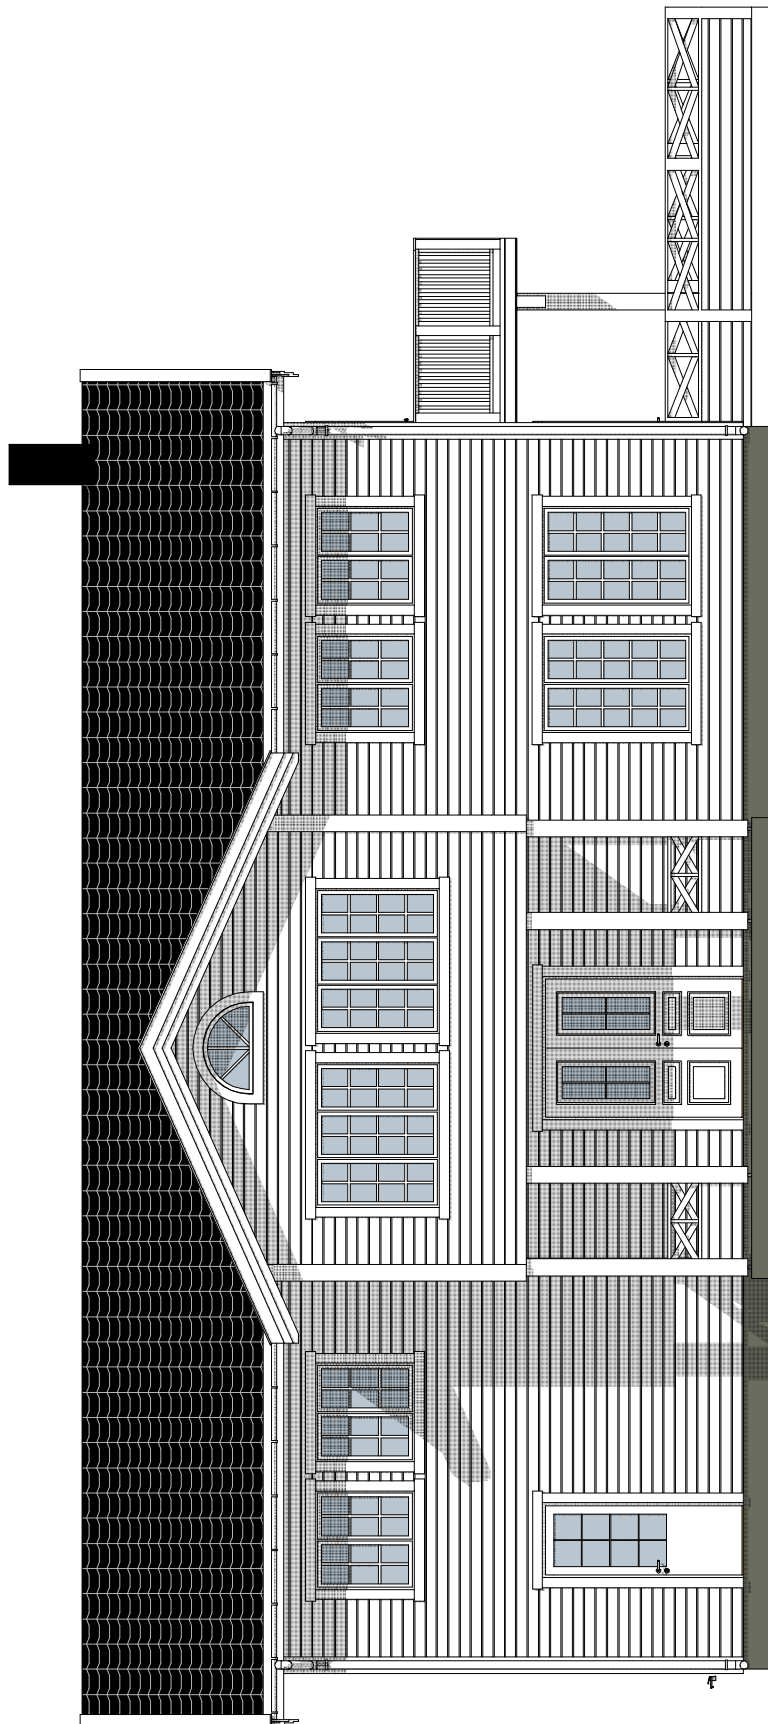

Fasade Nordøst

1:90

Prosjekt:
Knattenvegen 1 - 104/306

Tegning:
Fasade Nordøst


Tegningsnr.:
A71-104

Målestokk:
1:90
Dato:
08.03.2018

Tiltakshaver:
Riis Bygg AS
Romenksgata 25
2003 Lillestrøm
www.riisbygg.no
post@riisbygg.no

© Alle rettigheter tilhører utforrende for prosjekteringen, kopiering eller bruk av disse tegningene er forbudt uten skriftlig samtykke



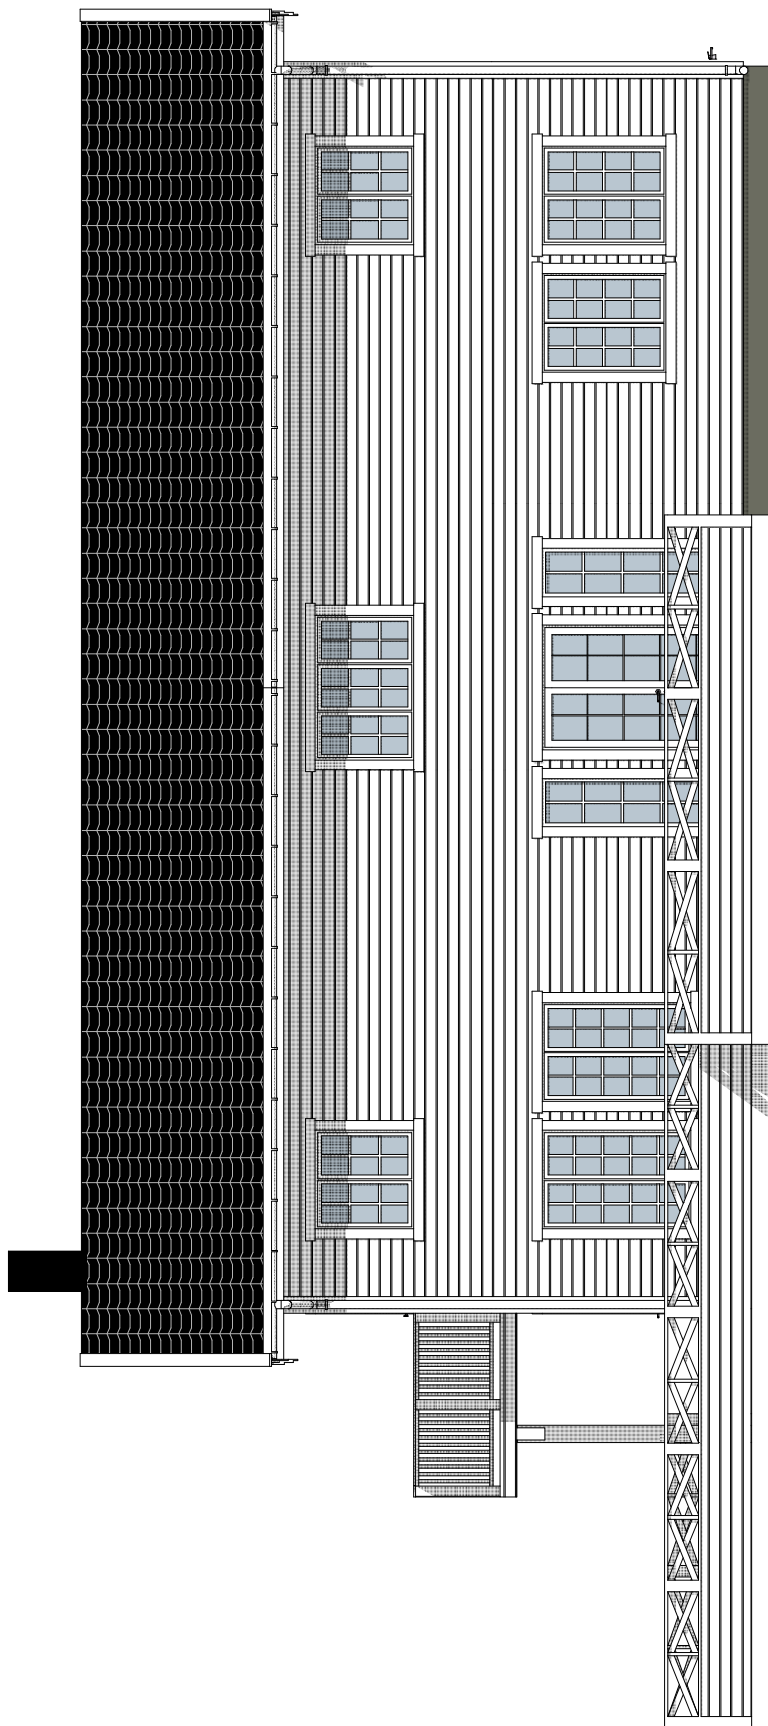

1:90

Fasade Sørvest

Prosjekt:
Knattenvegen 1 - 104/306

Tegning:
Fasade Sørvest


Tegningsnr.:
A71-105

Målestokk:
1:90
Dato:
08.03.2018

Tiltakshaver:
Riis Bygg AS
Romenksgata 25
2003 Lillestrøm
www.riisbygg.no
post@riisbygg.no

© Alle rettigheter tilhører utforandere for prosjekteringen, kopiering eller bruk av disse tegningene er forbudt uten skriftlig samtykke



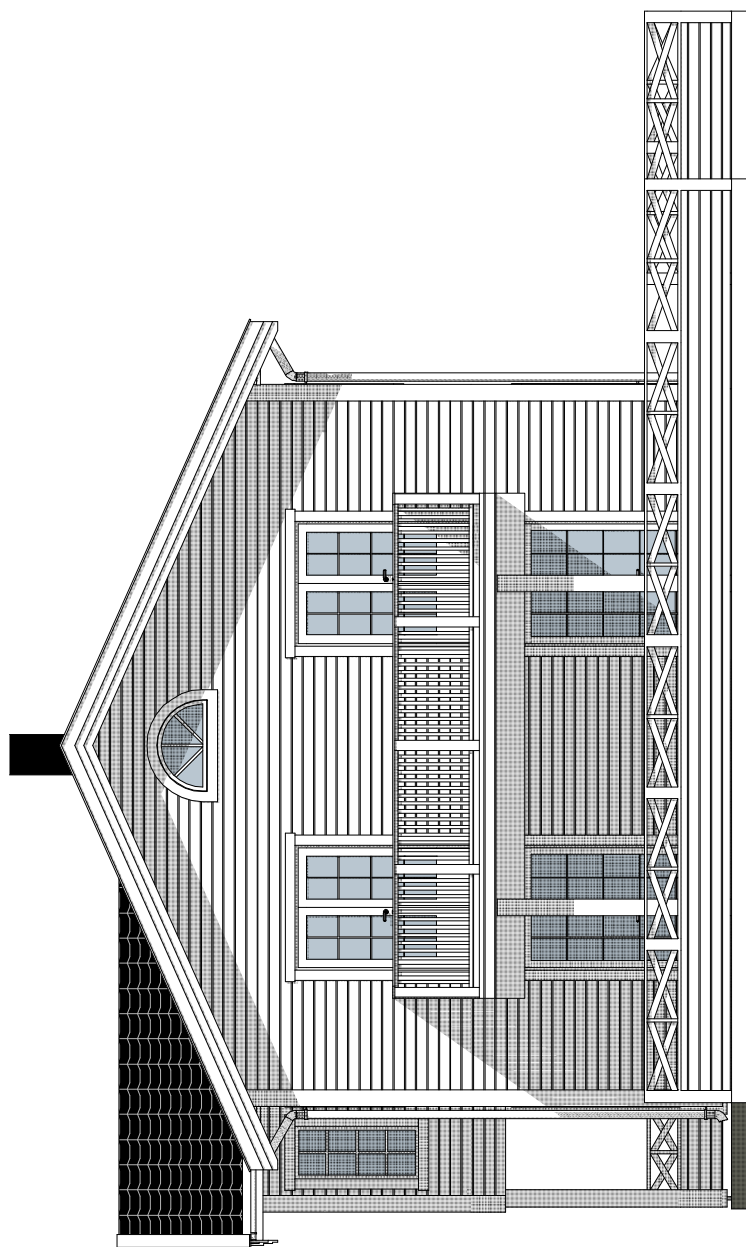

1:90

Fasade Nordvest

Prosjekt:
Knattenvegen 1 - 104/306

Tegning:
Fasade Nordvest


Tegningsnr.:
A71-106

Målestokk:
1:90
Dato:
08.03.2018

Tiltakshaver:
Riis Bygg AS
Romenksgata 25
2003 Lillestrøm
www.riisbygg.no
post@riisbygg.no

© Alle rettigheter tilhører utforende for prosjekteringen, kopiering eller bruk av disse tegningene er forbudt uten skriftlig samtykke



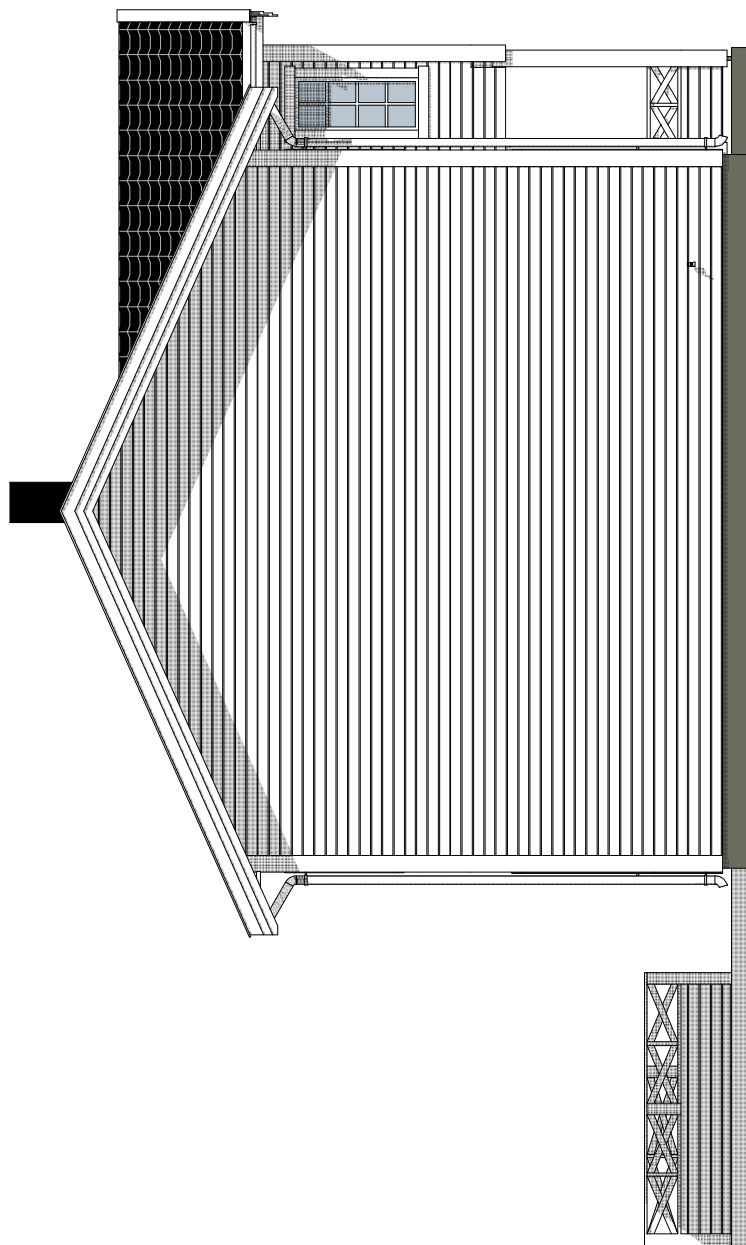

1:90

Fasade Sørøst

Prosjekt:
Knattenvegen 1 - 104/306

Tegning:
Fasade Sørøst


Tegningsnr.:
A71-107

Målestokk:
1:90
Dato:
08.03.2018

Tiltakshaver:
Riis Bygg AS
Romeniksgata 25
2003 Lillestrøm
www.riisbygg.no
post@riisbygg.no

© Alle rettigheter tilhører utværende for prosjekteringen, kopiering eller bruk av disse tegningene er forbudt uten skriftlig samtykke



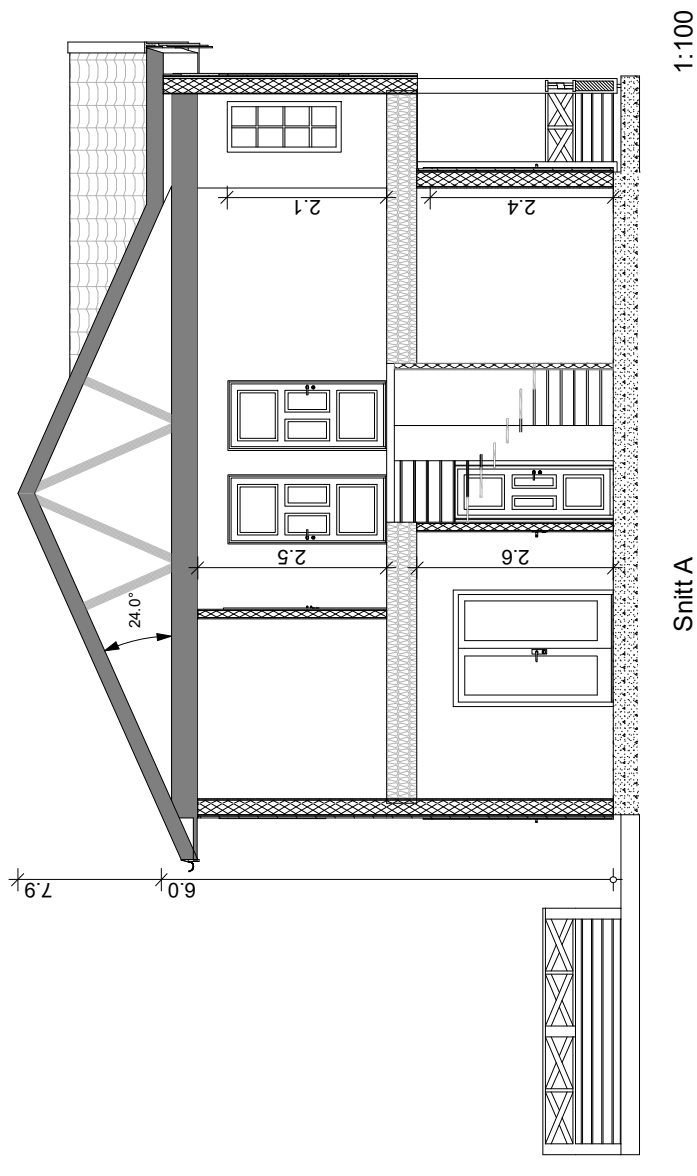

Prosjekt:
Knattenvegen 1 - 104/306

Tegning:
Snitt

Tegningsnr.:
A71-108

Målestokk:
1:100
Dato:
08.03.2018

Tiltakshaver:
Riis Bygg AS
Romenksgata 25
2003 Lillestrøm
www.riisbygg.no
post@riisbygg.no

© Alle rettigheter tilhører utarbeider for prosjekteringen, kopiering eller bruk av disse tegningene er forbudt uten skriftlig samtykke





Prosjekt:
Knattenvegen 1 - 104/306

Tegning:
3d illustrasjon 1

Tegningsnr.:
A71-109

Målestokk:
1:200

Dato:
08.03.2018

Tiltakshaver:
Riis Bygg AS

Romenksgata 25
2003 Lillestrøm

www.riisbygg.no
post@riisbygg.no

© Alle rettigheter tilhører utferende for prosjekteringen, kopiering eller bruk av disse tegningene er forbudt uten skriftlig samtykke





Prosjekt:
Knattenvegen 1 - 104/306

Tegning:
3d illustrasjon 2

Tegningsnr.:
A71-110

Målestokk:
1:200
Dato:
08.03.2018

Tiltakshaver:
Riis Bygg AS
Romenksgata 25
2003 Lillestrøm
www.riisbygg.no
post@riisbygg.no

© Alle rettigheter tilhører utøvende for prosjekteringen, kopiering eller bruk av disse tegningene er forbudt uten skriftlig samtykke

