


N

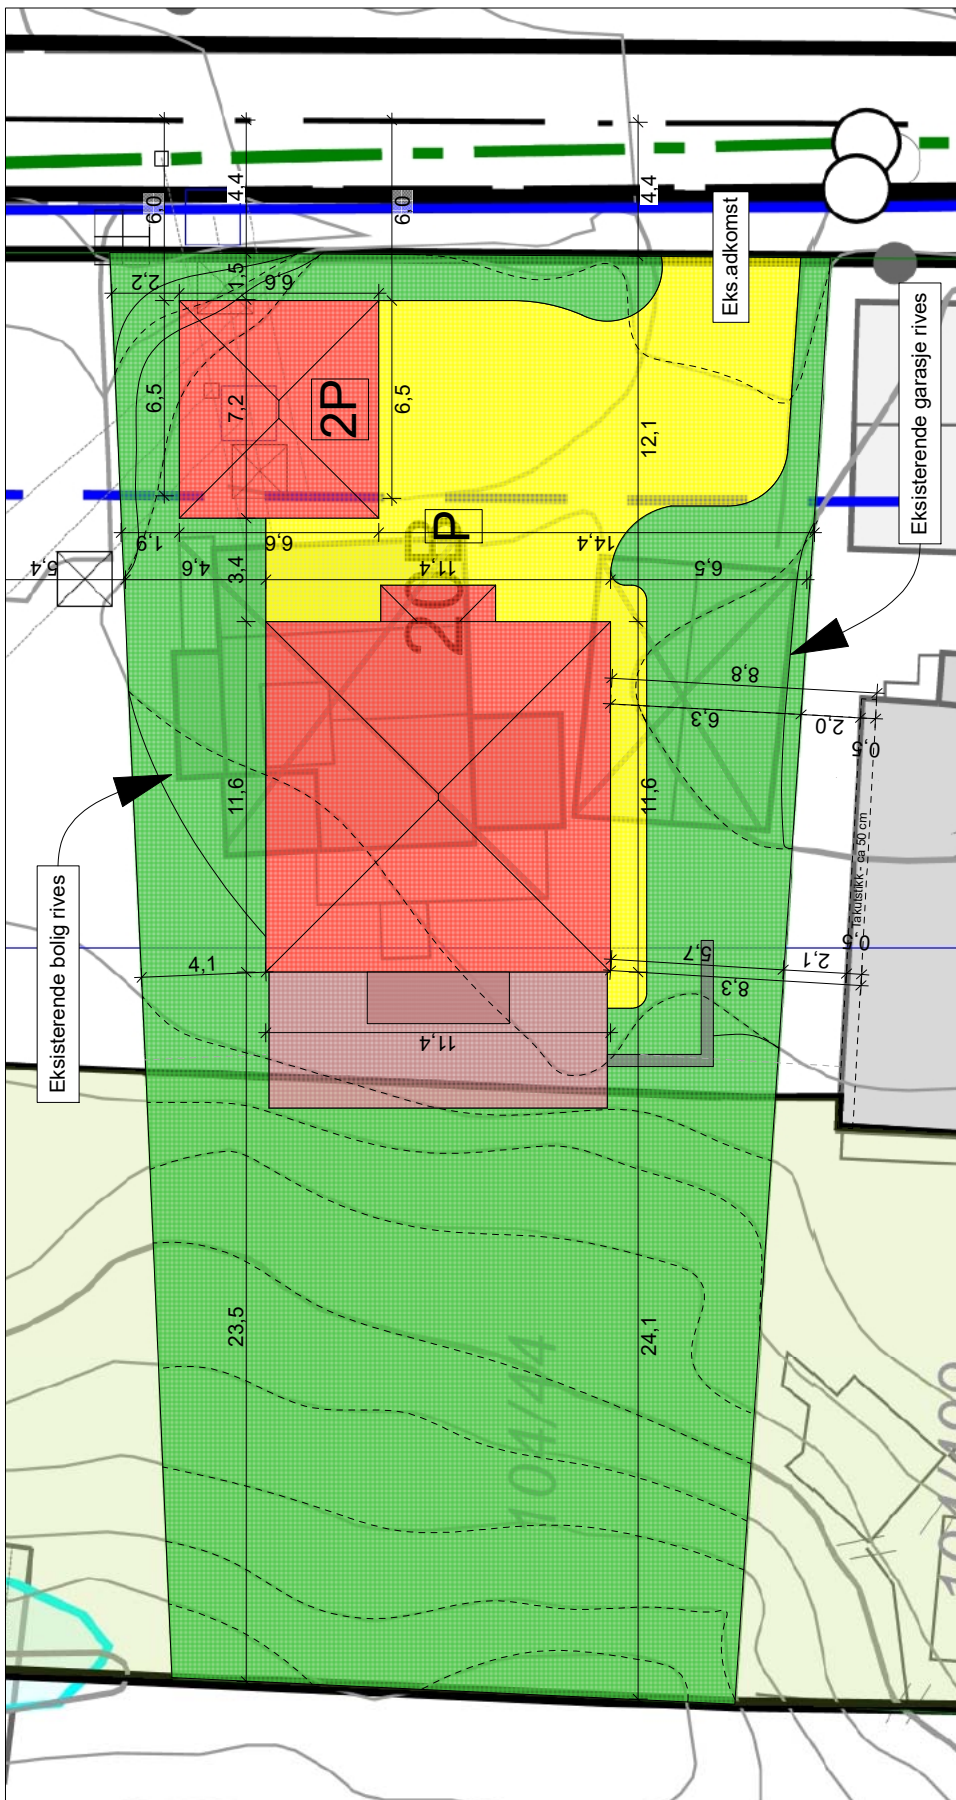

— Fremtidig terreng  
- - - Eksisterende terreng

Prosjekt:  
Vestaveien 20 B - 104/44

Tegning:  
Situasjonsplan - utsnitt

Tegningsnr.:  
A4S-01

Målestokk:  
1:250

Dato:  
05.06.2018


Tiltakshaver:  
Riis Bygg AS

Romeriksgata 25  
2003 Lillestrøm

www.riisbygg.no  
post@riisbygg.no

© Alle rettigheter tilhører utførende for prosjekteringen, kopiering  
eller bruk av disse tegningene er forbudt uten skriftlig samtykke



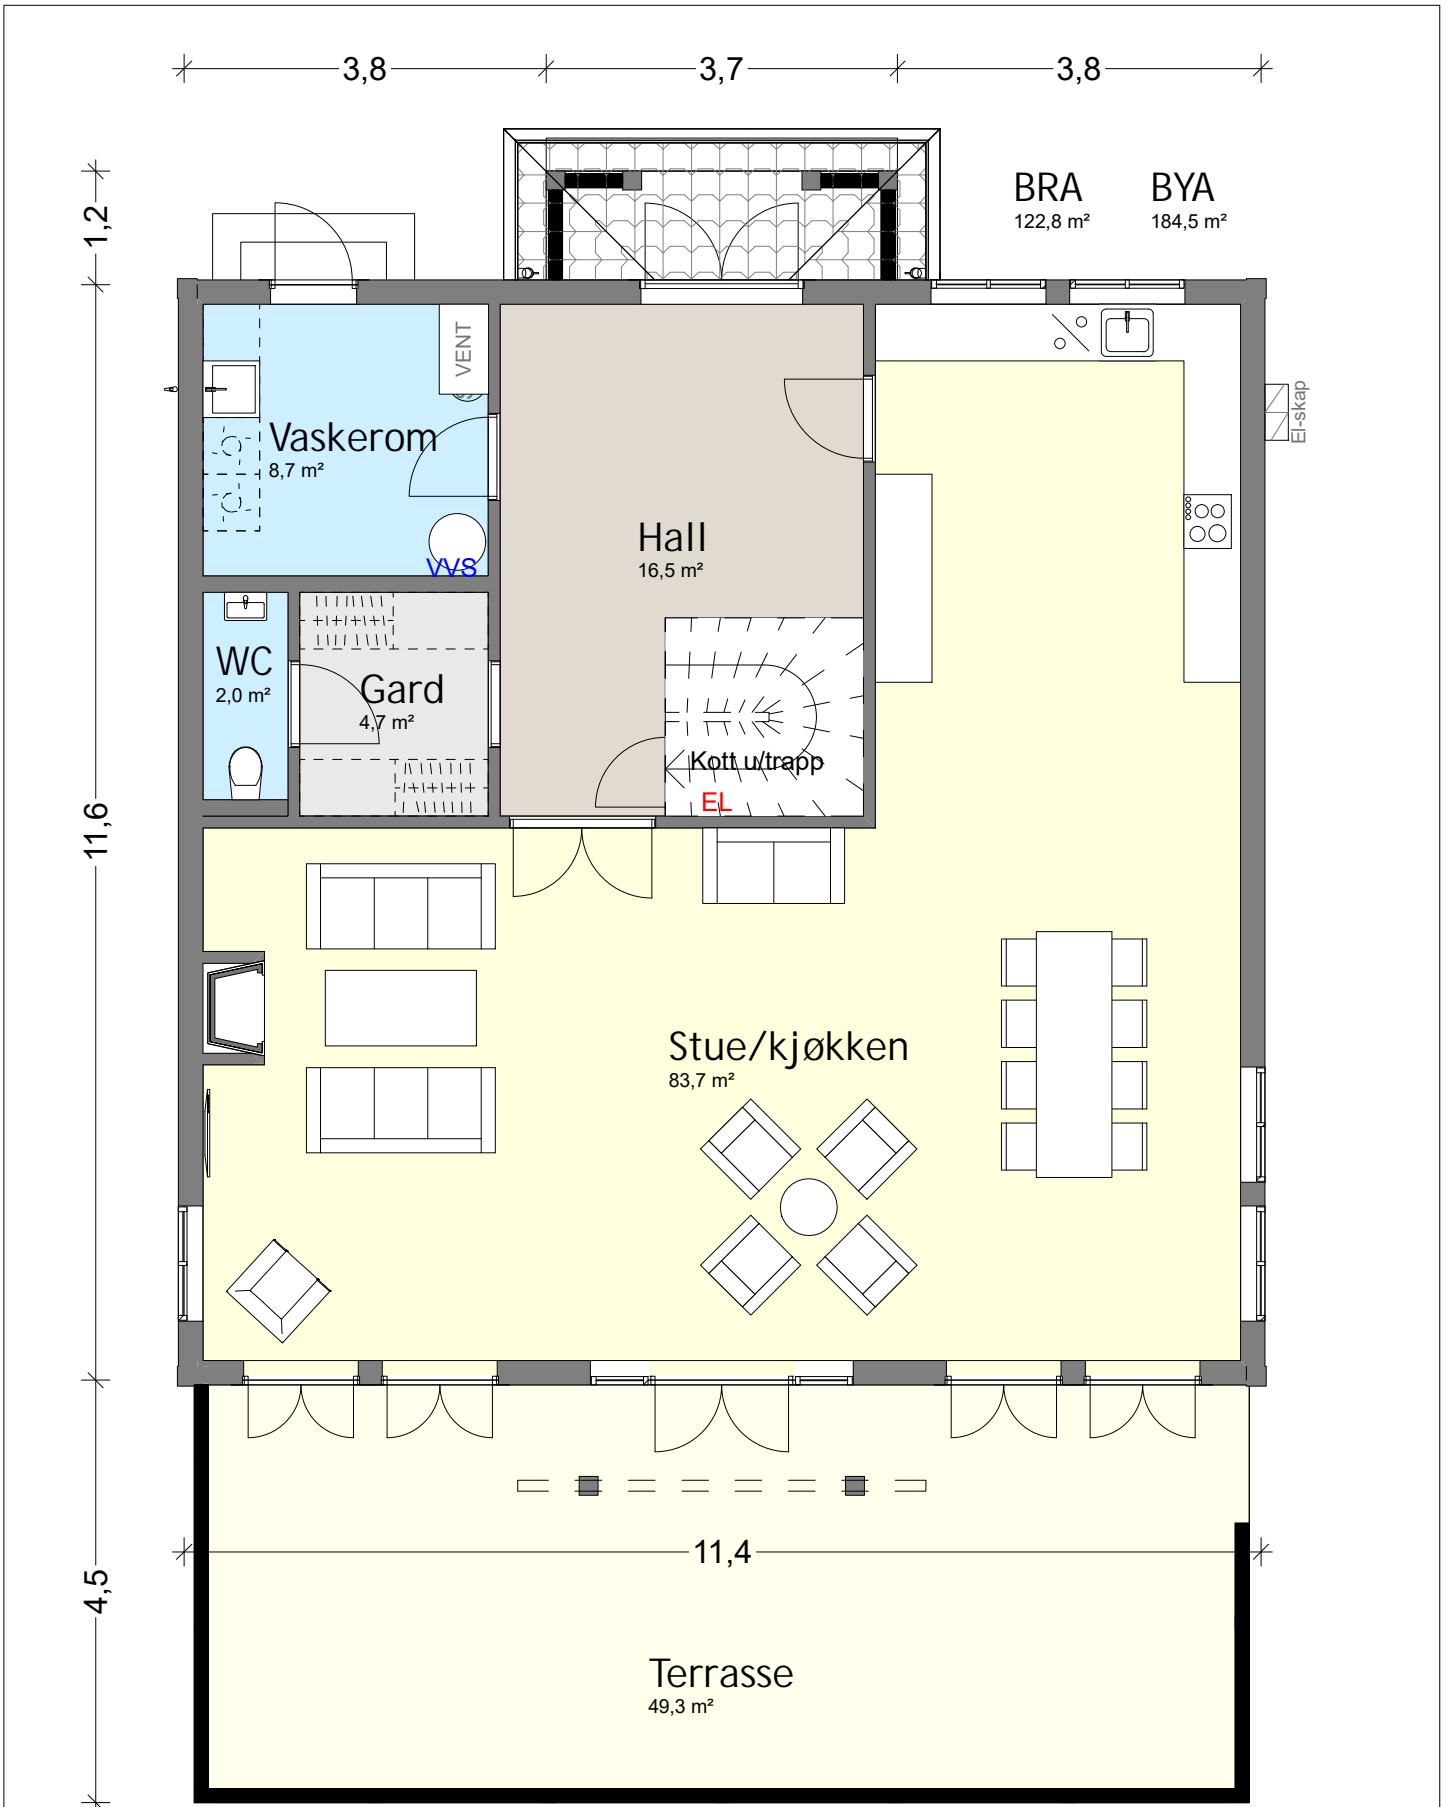

Prosjekt:  
Vestaveien 20 B - 104/44

Tegning:  
1. etasje

Tegningsnr.:  
A4S-02

Målestokk:  
1:80

Dato:  
05.06.2018


Tiltakshaver:  
Riis Bygg AS  
Romeriksgata 25  
2003 Lillestrøm

www.riisbygg.no  
post@riisbygg.no

© Alle rettigheter tilhører utførende for prosjekteringen, kopiering eller bruk av disse tegningene er forbudt uten skriftlig samtykke



BRA  
122,8 m<sup>2</sup>

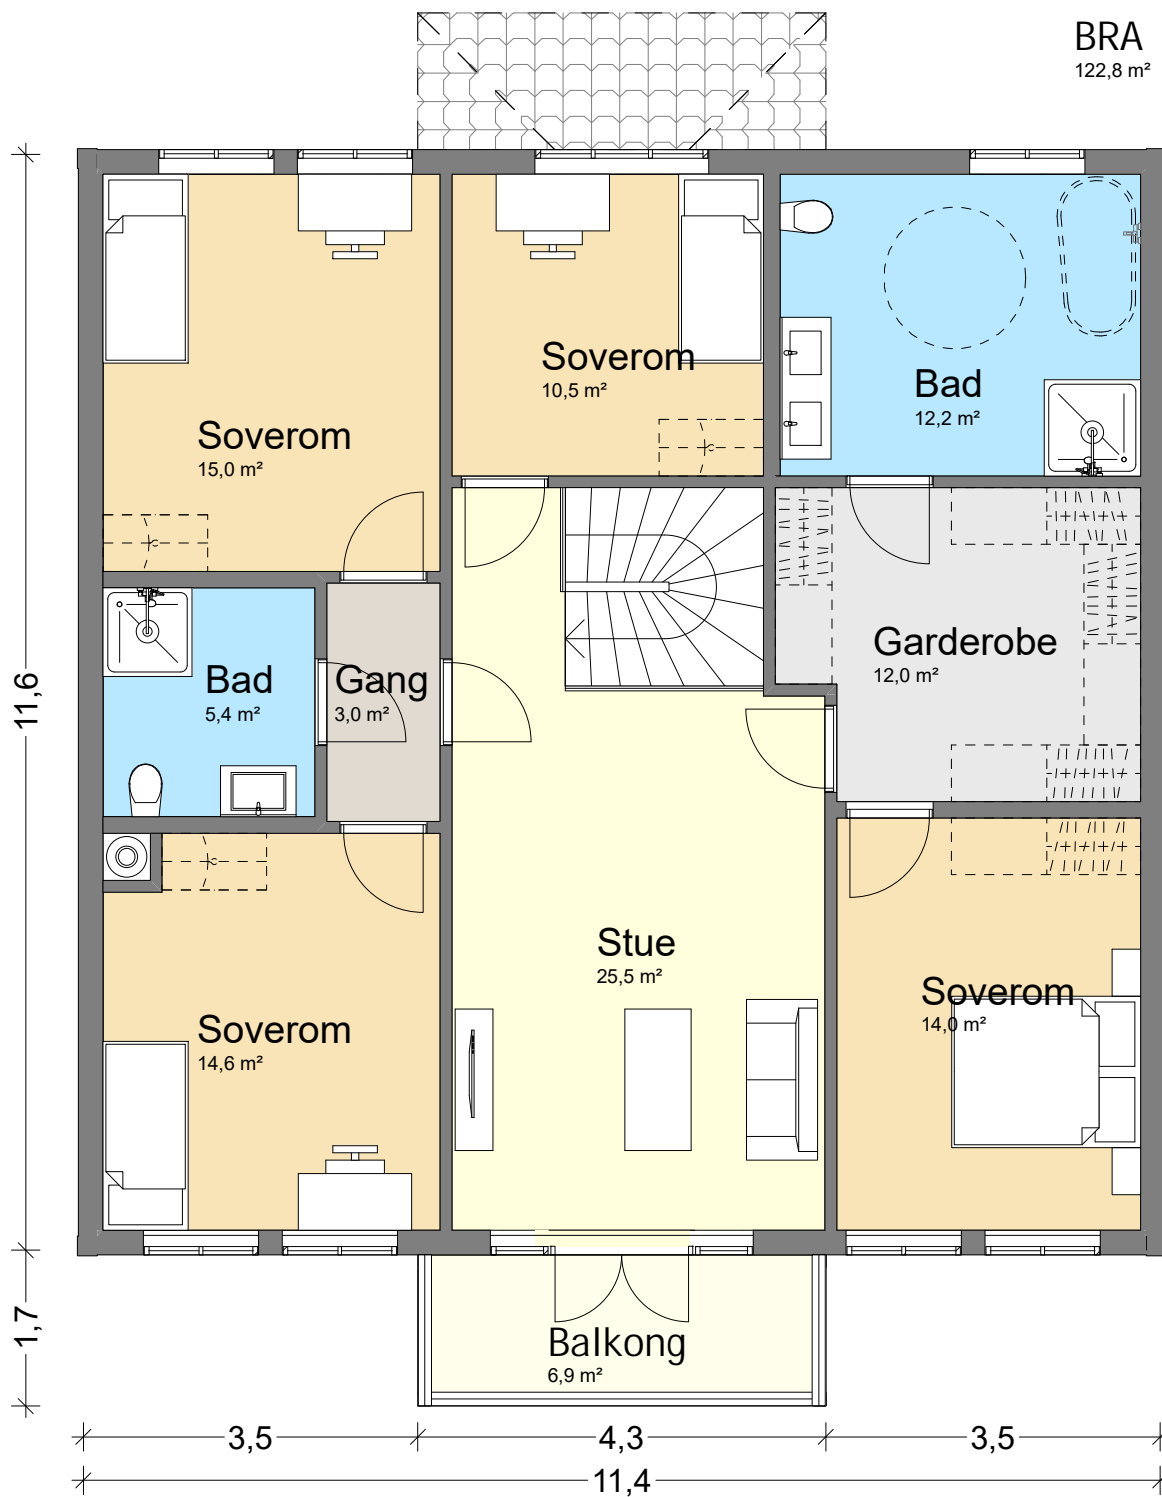

Prosjekt:  
Vestaveien 20 B - 104/44


Tegning:  
2. etasje


Tegningsnr.:  
A4S-03

Målestokk:  
1:80  
Dato:  
05.06.2018

Tiltakshaver:  
Riis Bygg AS  
Romeriksgata 25  
2003 Lillestrøm  
www.riisbygg.no  
post@riisbygg.no

© Alle rettigheter tilhører utførende for prosjekteringen, kopiering eller bruk av disse tegningene er forbudt uten skriftlig samtykke

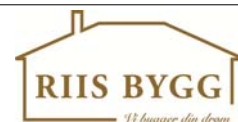

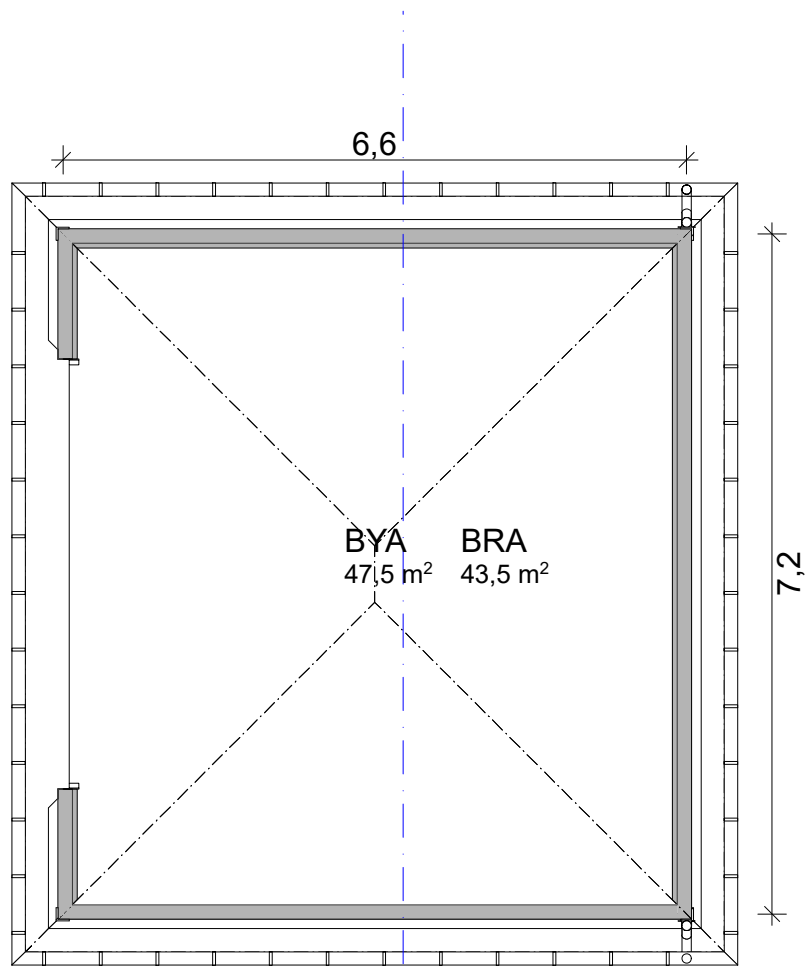

Prosjekt:  
Vestaveien 20 B - 104/44

Tegning:  
Plan garasje

Tegningsnr.:  
A4S-04

Målestokk:  
1:80

Dato:  
05.06.2018



Tiltakshaver:  
Riis Bygg AS

Romeriksgata 25  
2003 Lillestrøm

www.riisbygg.no  
post@riisbygg.no

© Alle rettigheter tilhører utførende for prosjekteringen, kopiering eller bruk av disse tegningene er forbudt uten skriftlig samtykke



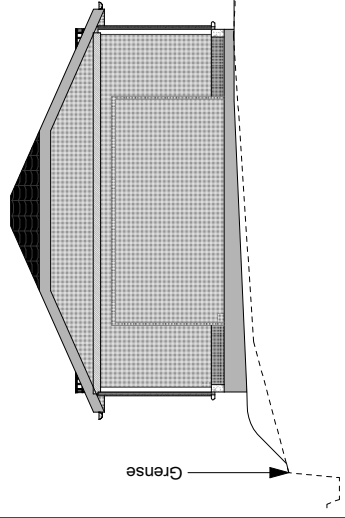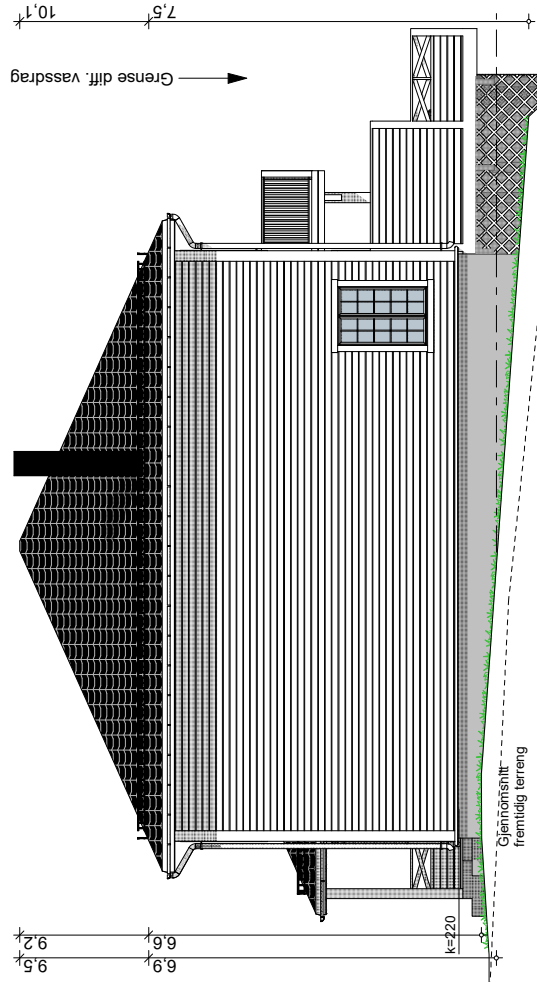

— Fremtidig terreng  
 - - - Eksisterende terreng

**Prosjekt:**  
 Vestaveien 20 B - 104/44

**Tegning:**  
 Fasade Nord

**Tegningsnr.:**  
 A4S-05

**Målestokk:**  
 1:150

**Dato:**  
 05.06.2018


**Tiltakshaver:**  
 Riis Bygg AS

Romeriksgata 25  
 2003 Lillestrøm

www.riisbygg.no  
 post@riisbygg.no

© Alle rettigheter tilhører utførende for prosjekteringen, kopiering eller bruk av disse tegningene er forbudt uten skriftlig samtykke



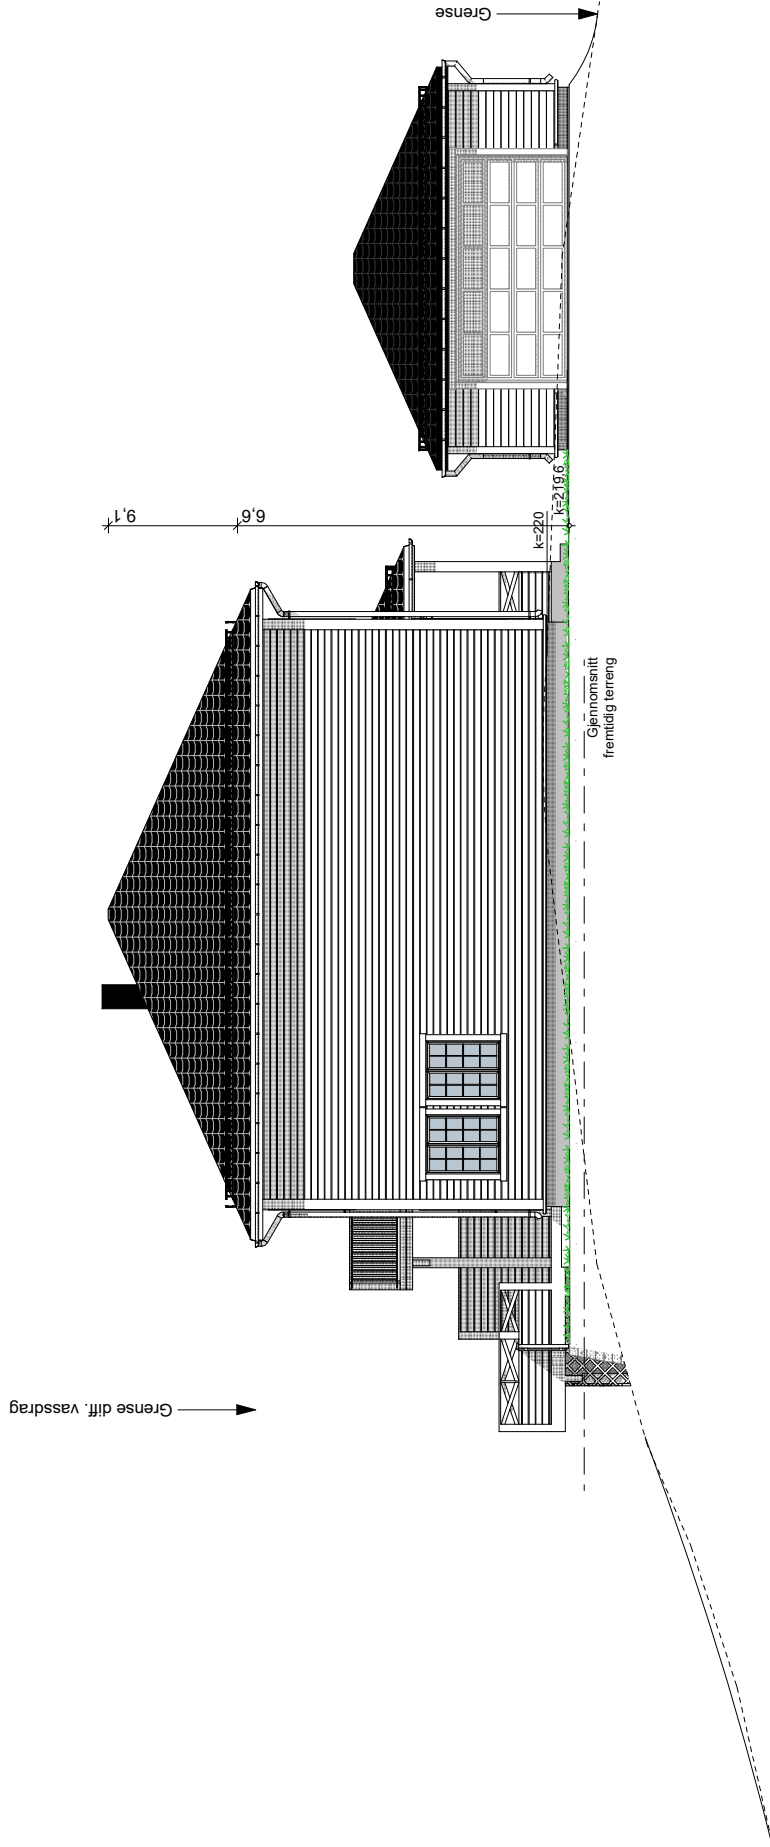

— Fremtidig terreng  
 - - - Eksisterende terreng

Prosjekt:  
 Vestaveien 20 B - 104/44

Tegning:  
 Fasade Sør


Tegningsnr.:  
 A4S-06

Målestokk:  
 1:150  
 Dato:  
 05.06.2018

Tiltakshaver:  
 Riis Bygg AS  
 Romeriksgata 25  
 2003 Lillestrøm  
 www.riisbygg.no  
 post@riisbygg.no

© Alle rettigheter tilhører utførende for prosjekteringen, kopiering eller bruk av disse tegningene er forbudt uten skriftlig samtykke



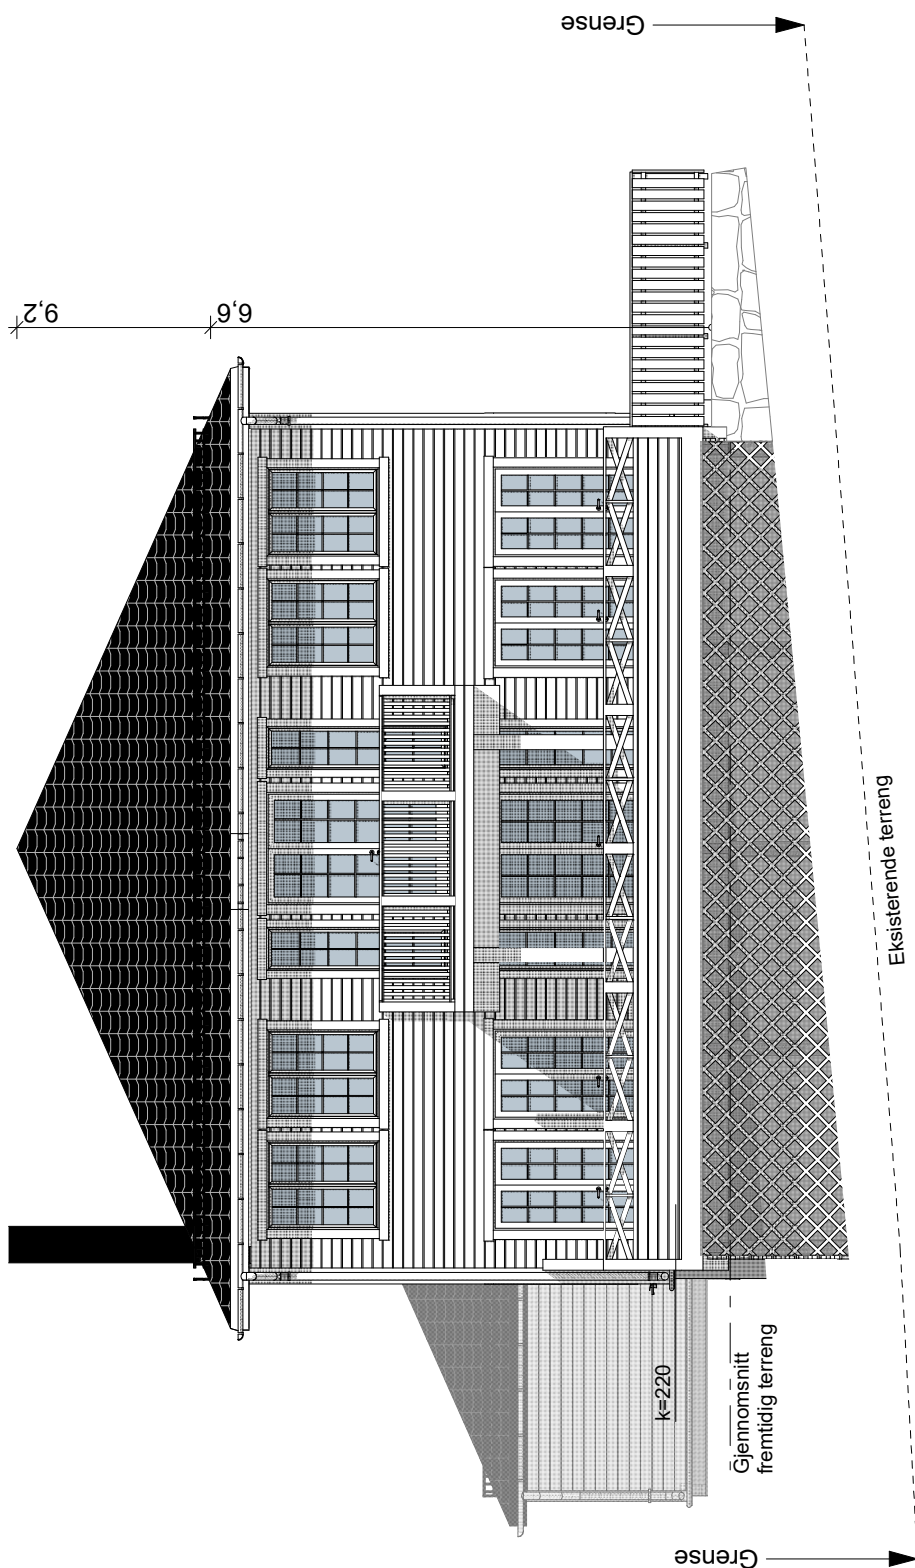

— Fremtidig terreng  
 - - - Eksisterende terreng

Prosjekt:  
 Vestaveien 20 B - 104/44


Tegning:  
 Fasade Vest


Tegningsnr.:  
 A4S-07

Målestokk:  
 1:100  
 Dato:  
 05.06.2018

Tiltakshaver:  
 Riis Bygg AS  
 Romeriksgata 25  
 2003 Lillestrøm  
 www.riisbygg.no  
 post@riisbygg.no

© Alle rettigheter tilhører utførende for prosjekteringen, kopiering eller bruk av disse tegningene er forbudt uten skriftlig samtykke

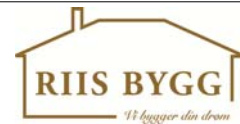

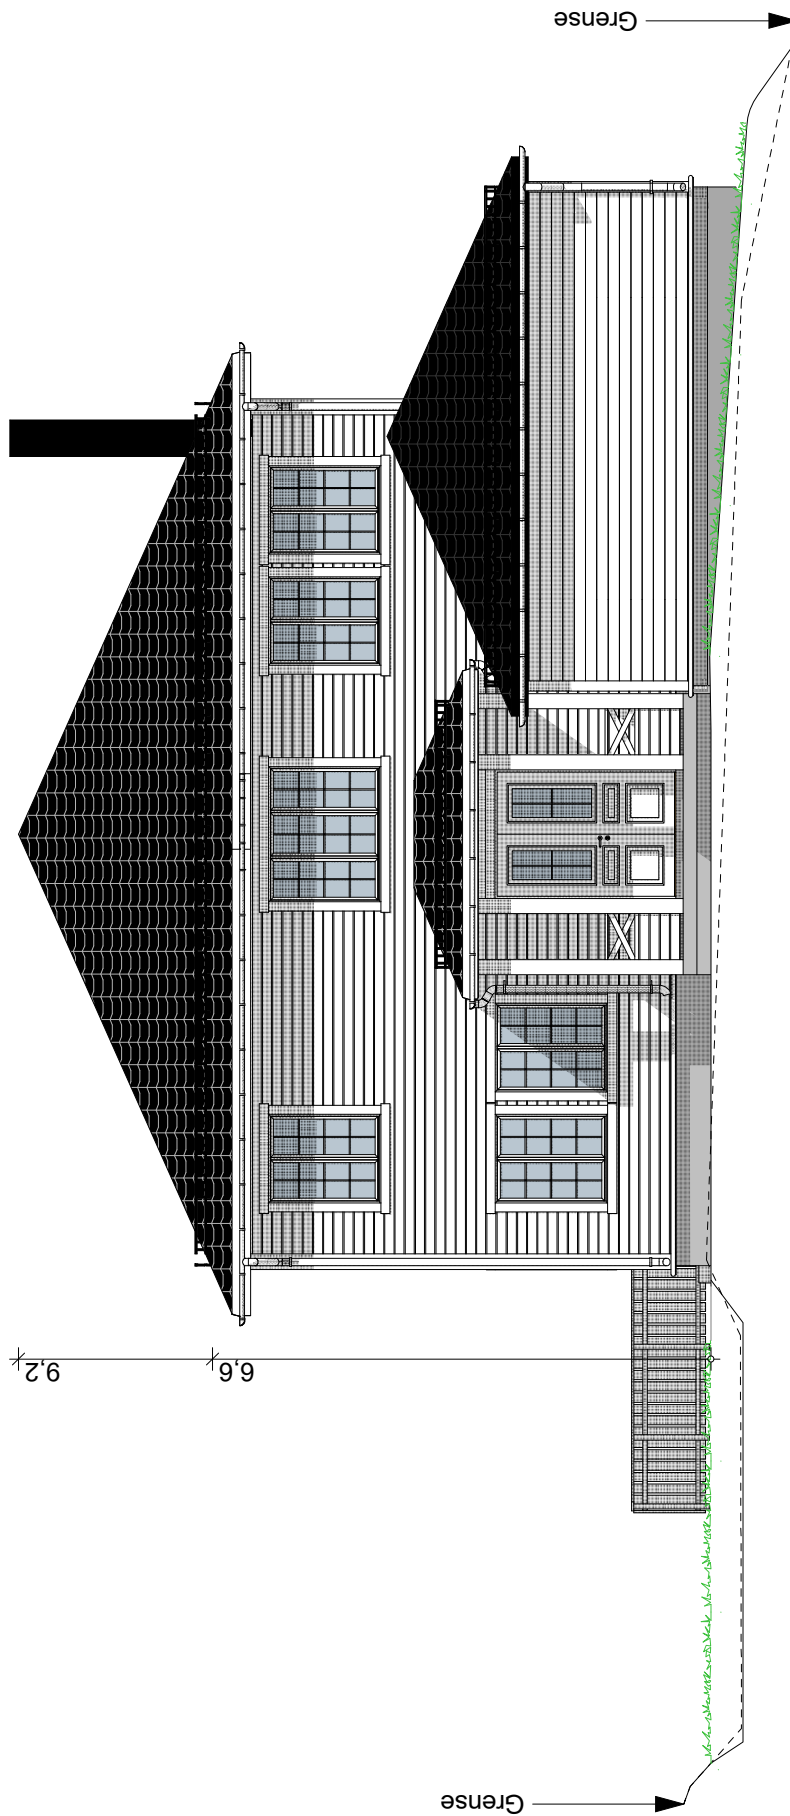

— Fremtidig terreng  
 - - - Eksisterende terreng

Prosjekt:  
 Vestaveien 20 B - 104/44

Tegning:  
 Fasade Øst

Tegningsnr.:  
 A4S-08


Målestokk:  
 1:100  
 Dato:  
 05.06.2018

Tiltakshaver:  
 Riis Bygg AS  
 Romeriksgata 25  
 2003 Lillestrøm  
 www.riisbygg.no  
 post@riisbygg.no

© Alle rettigheter tilhører utførende for prosjekteringen, kopiering eller bruk av disse tegningene er forbudt uten skriftlig samtykke






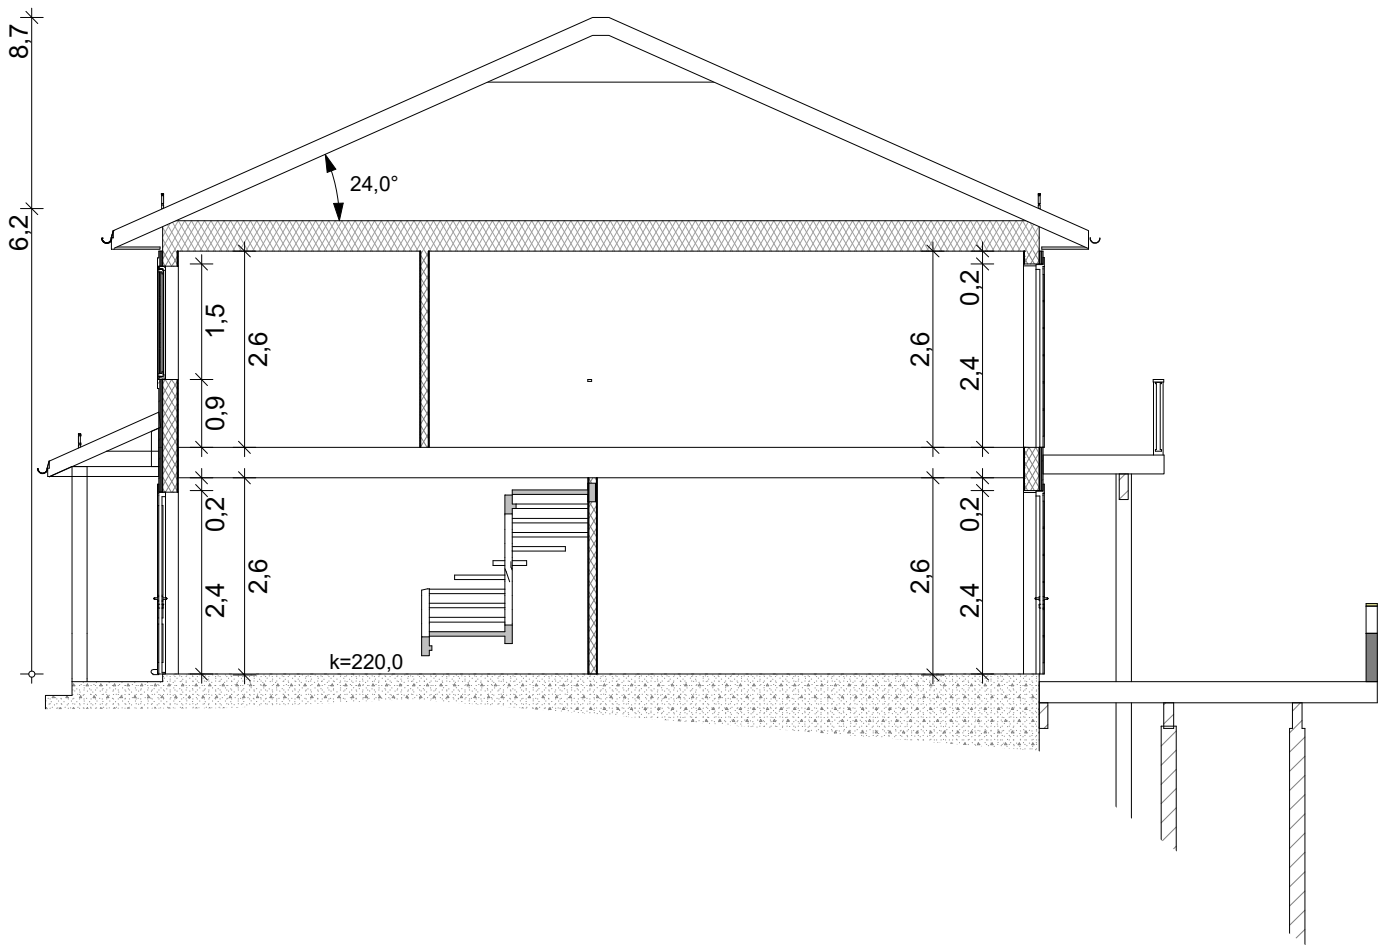

Hus

1:100

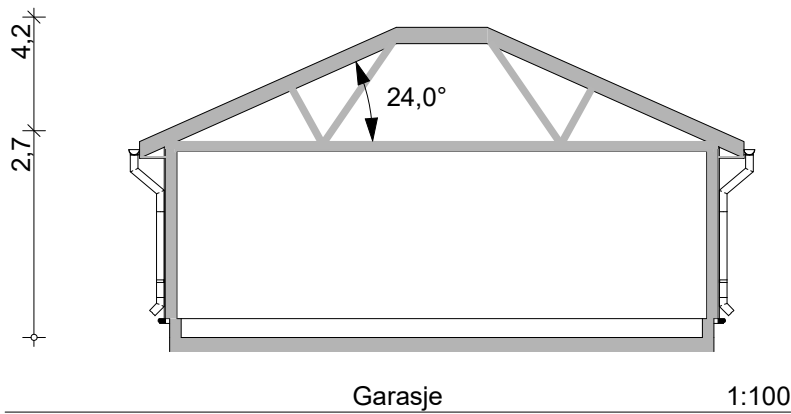

Garasje

1:100

Prosjekt:  
Vestaveien 20 B - 104/44

Tegning:  
Snitt hus og garasje

Tegningsnr.:  
A4S-09

Målestokk:  
1:100  
Dato:  
05.06.2018

Tiltakshaver:  
Riis Bygg AS  
Romeriksgata 25  
2003 Lillestrøm  
www.riisbygg.no  
post@riisbygg.no

© Alle rettigheter tilhører utførende for prosjekteringen, kopiering eller bruk av disse tegningene er forbudt uten skriftlig samtykke





Prosjekt:  
Vestaveien 20 B - 104/44

Tegning:  
3d illustrasjon

Tegningsnr.:  
A4S-10

Målestokk:  
1:187,209,  
1:227,130  
Date:  
05.06.2018

Tiltakshaver:  
Riis Bygg AS

Romeriksgata 25  
2003 Lillestrøm  
www.riisbygg.no  
post@riisbygg.no

© Alle rettigheter tilhører utførende for prosjekteringen, kopiering eller bruk av disse tegningene er forbudt uten skriftlig samtykke

