




Lørenskog

## Situasjonskart

Eiendom: 99/678  
Dato: 10.07.2019  
Målestokk: 1:500



UTM-32

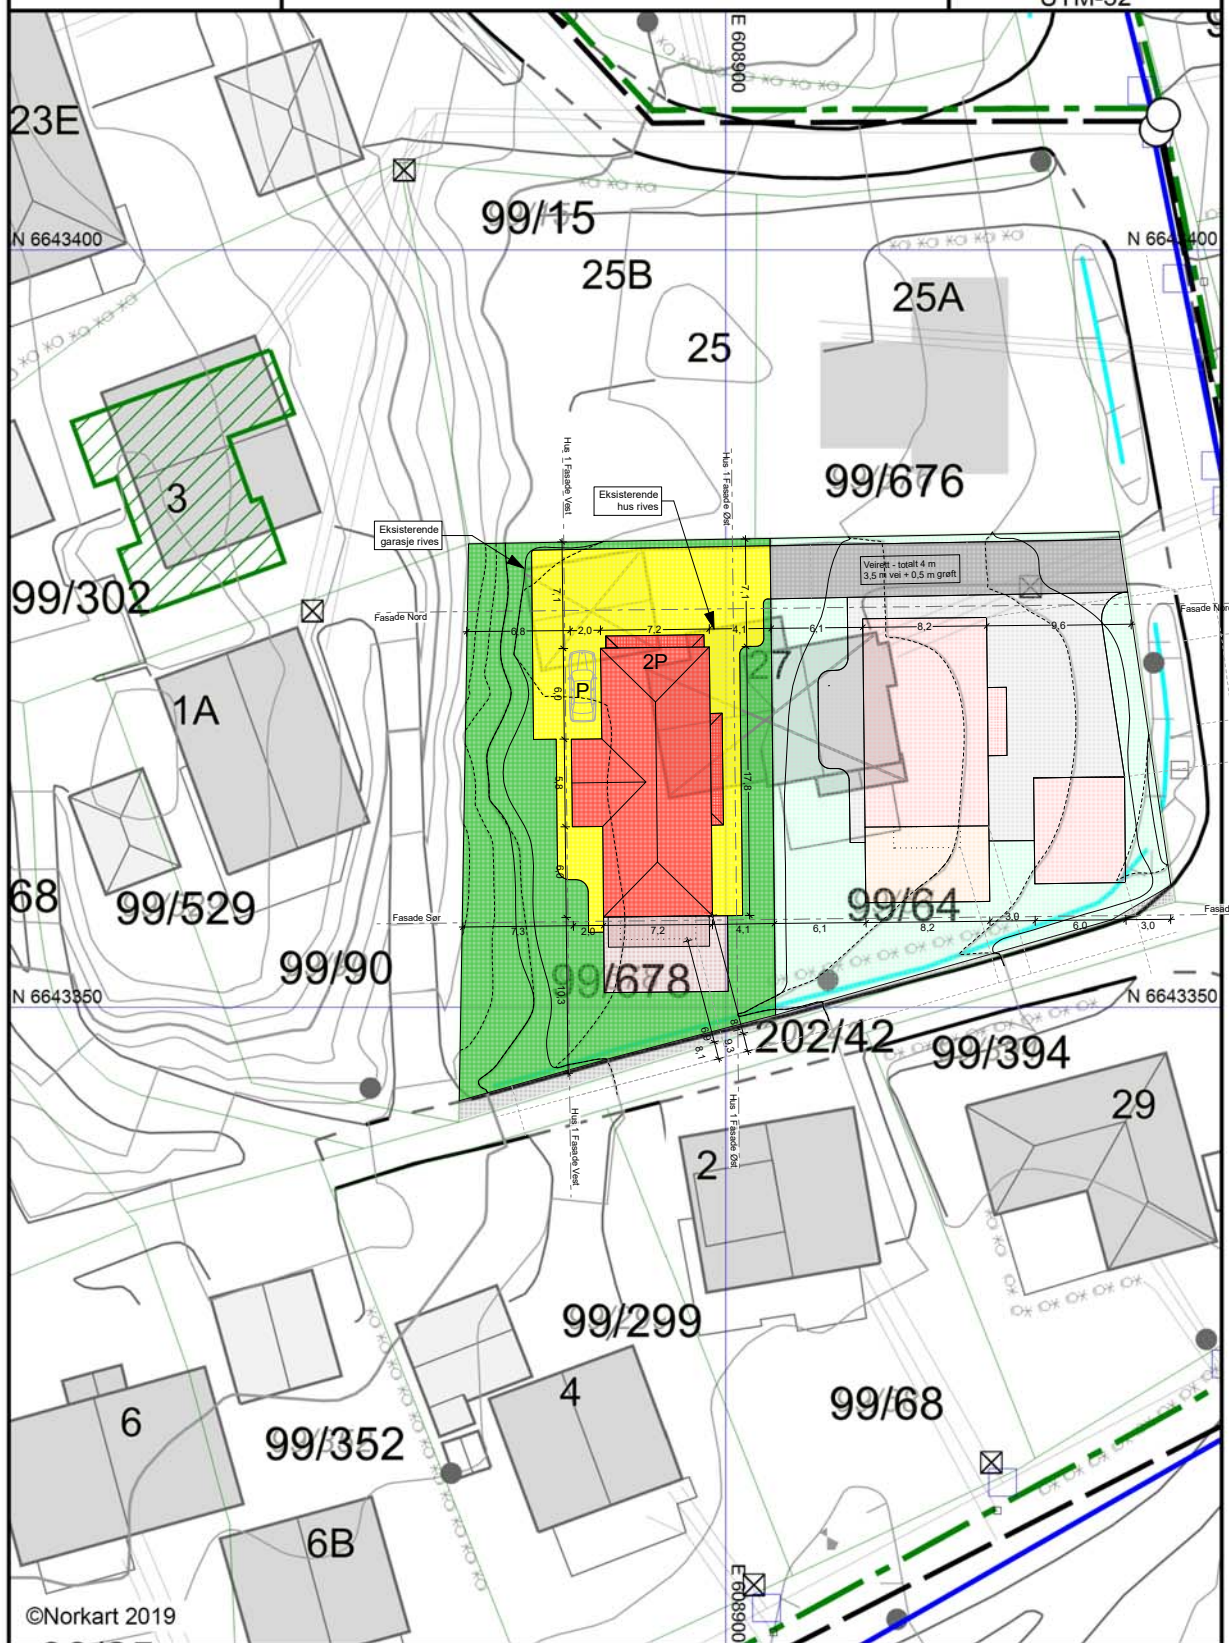

©Norkart 2019

Prosjekt:  
Vallerudveien 27

Tegning:  
Hus 1 - Utsnitt situasjonsplan

Tegningsnr.:  
A71-101

Målestokk:  
1:500

Dato:  
14.02.2019

Tiltakshaver:  
Riis Bygg AS

Romeriksgata 25  
2003 Lillestrøm

www.riisbygg.no  
post@riisbygg.no

© Alle rettigheter tilhører utførende for prosjekteringen, kopiering eller bruk av disse tegningene er forbudt uten skriftlig samtykke

ETBL 2008

**RIISBYGG**






Lørenskog

## Situasjonskart

Eiendom: 99/64  
Dato: 10.07.2019  
Målestokk: 1:500



UTM-32

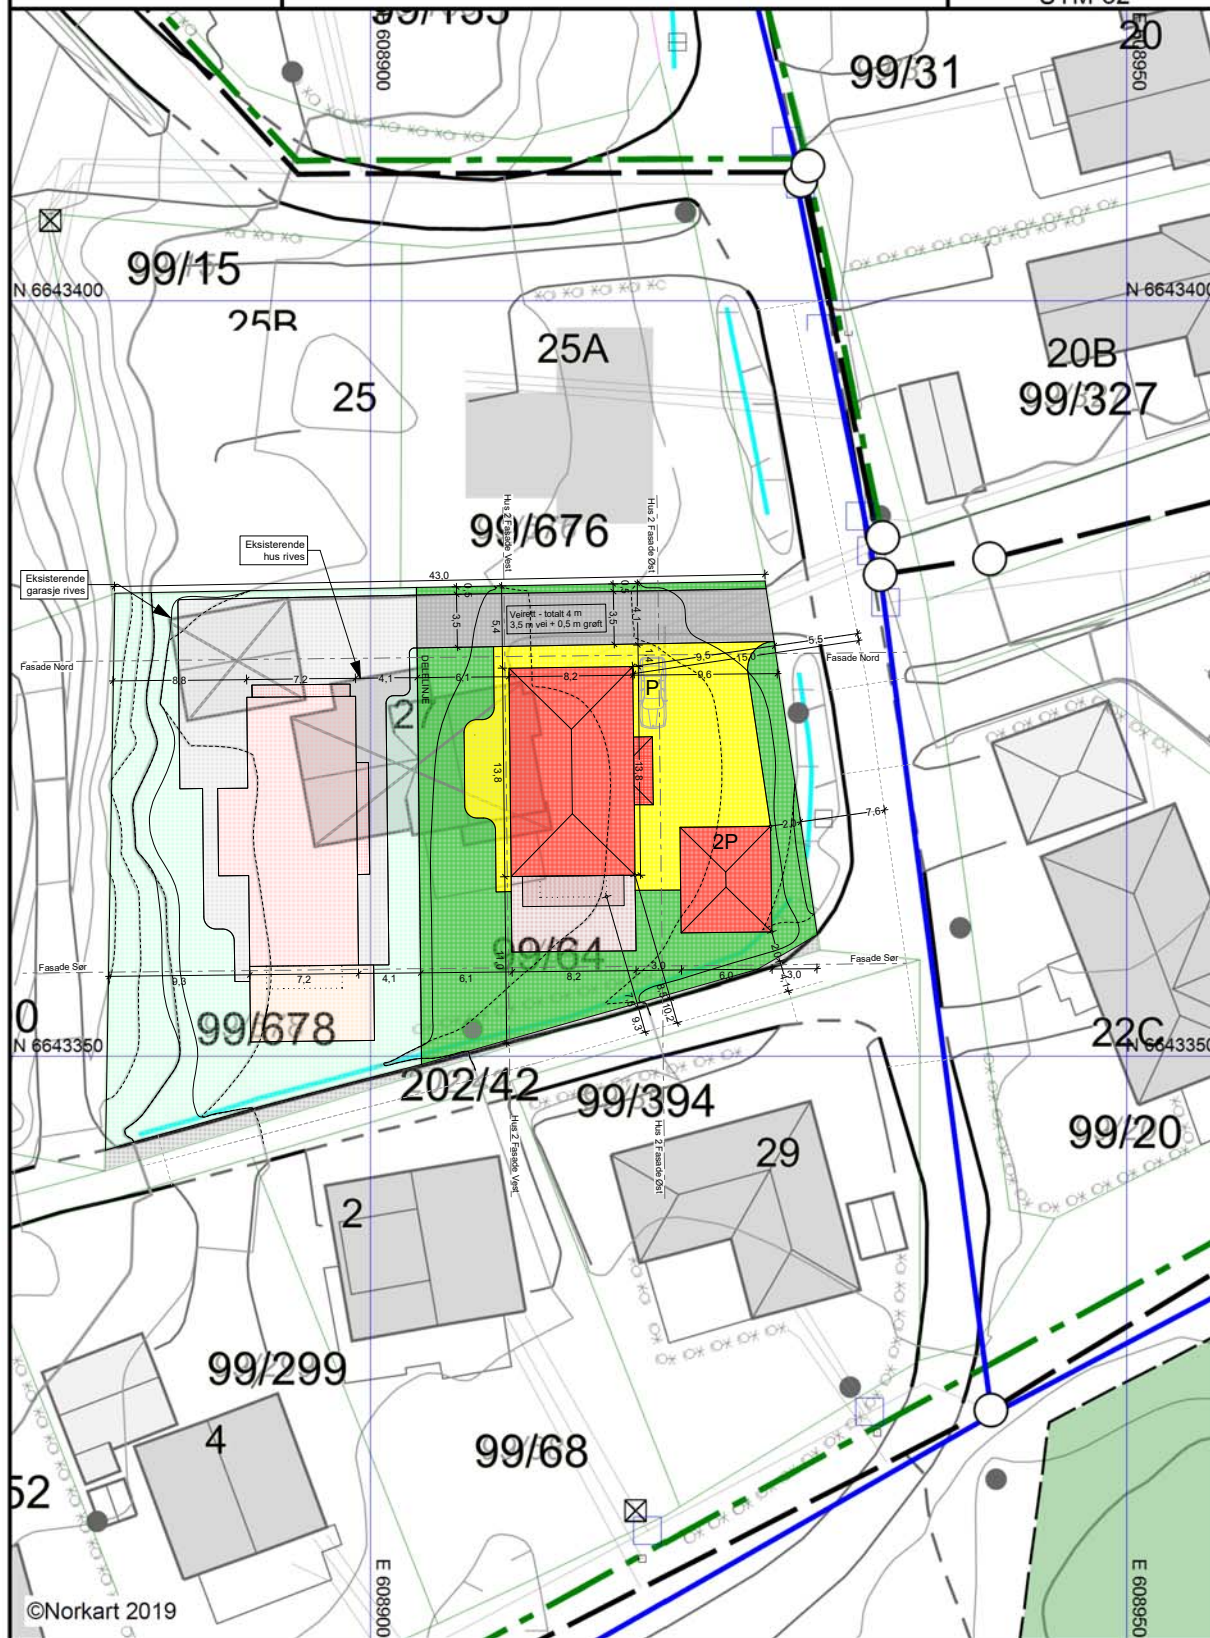

Prosjekt:  
Vallerudveien 27

Tegning:  
Hus 2 - Utsnitt situasjonsplan

Tegningsnr.:  
A71-102

Målestokk:  
1:500

Dato:  
14.02.2019


Tiltakshaver:  
Riis Bygg AS

Romeriksgata 25  
2003 Lillestrøm

www.riisbygg.no  
post@riisbygg.no

© Alle rettigheter tilhører utførende for prosjekteringen, kopiering eller bruk av disse tegningene er forbudt uten skriftlig samtykke

ETBL 2008  
**RIISBYGG**

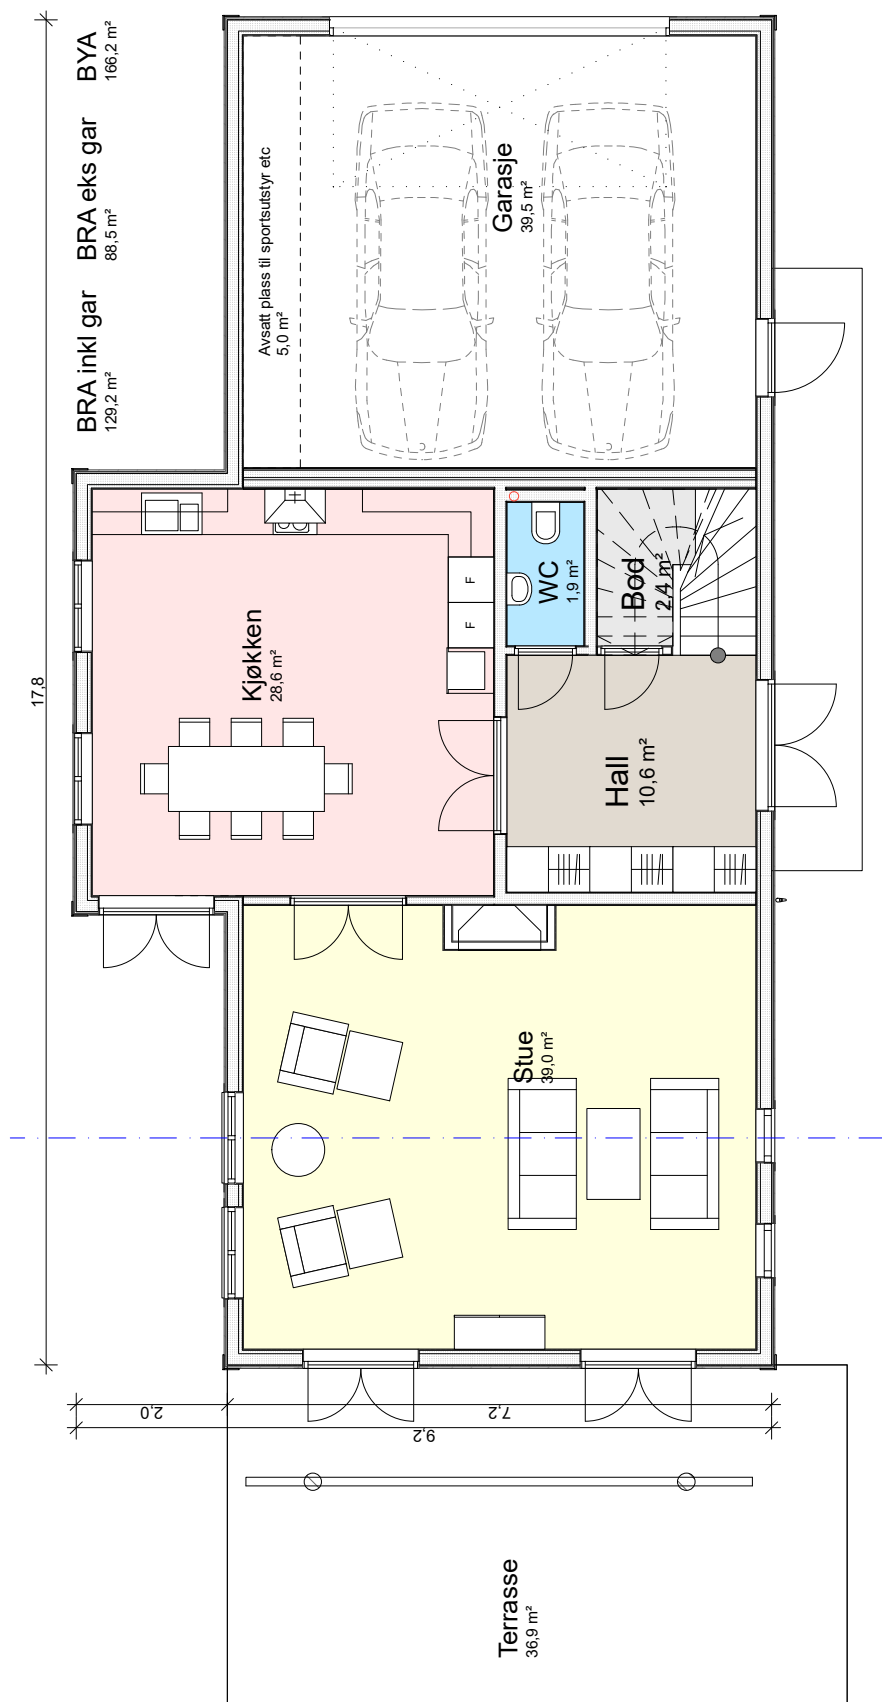

Prosjekt:  
Vallerudveien 27

Tegning:  
Hus 1 - 1.etg

Tegningsnr.:  
A71-103

Målestokk:  
1:100

Dato:  
14.02.2019


Tiltakshaver:  
Riis Bygg AS

Romeriksgata 25  
2003 Lillestrøm

www.riisbygg.no  
post@riisbygg.no

© Alle rettigheter tilhører utførende for prosjekteringen, kopiering eller bruk av disse tegningene er forbudt uten skriftlig samtykke

ETBL 2008  
**RIISBYGG**

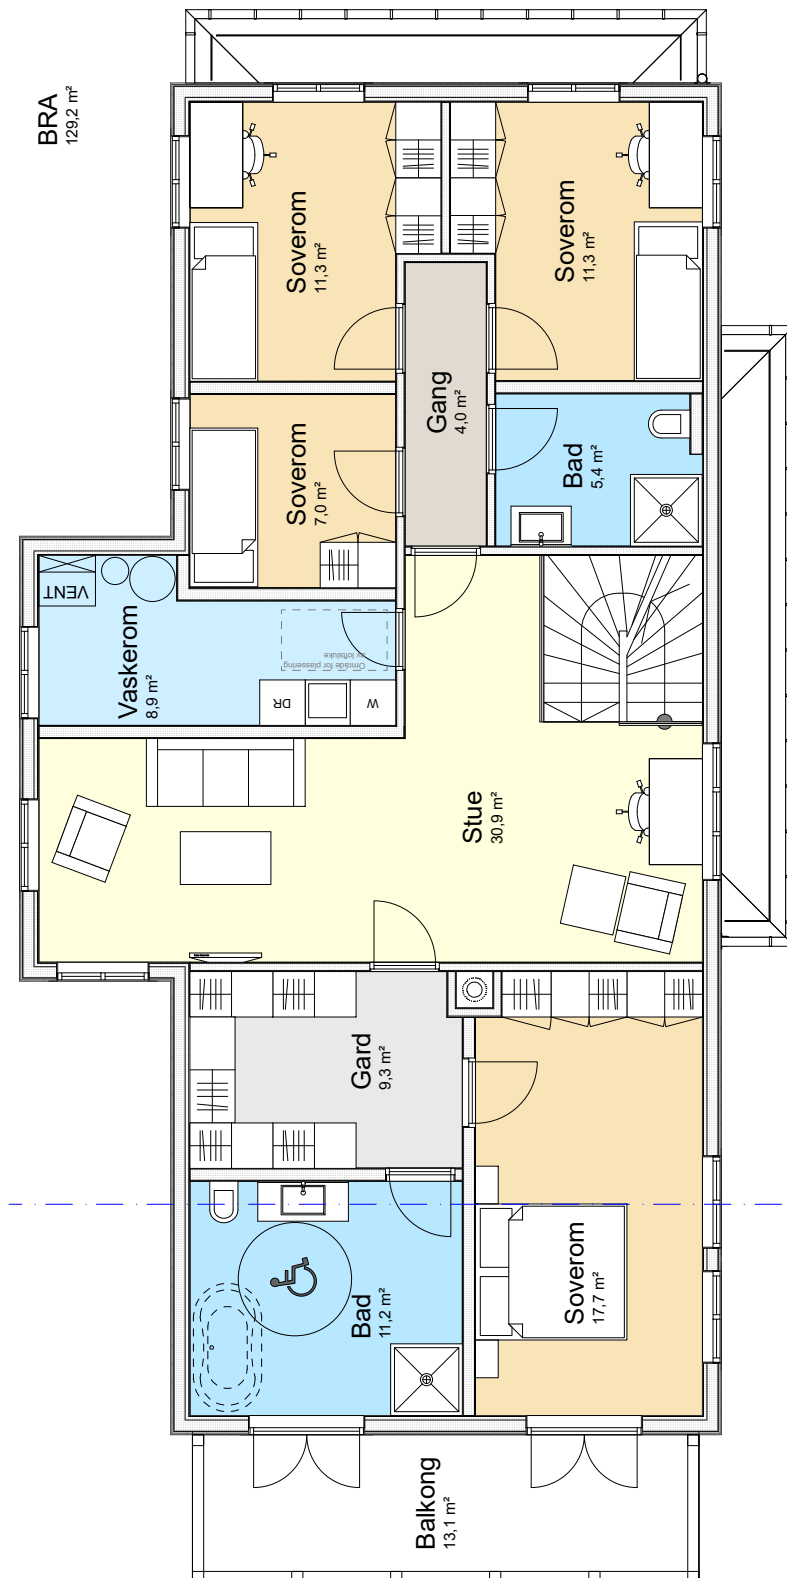

Prosjekt:  
Vallerudveien 27

Tegning:  
Hus 1 - 2.etg

Tegningsnr.:  
A71-104

Målestokk:  
1:100

Dato:  
14.02.2019


Tiltakshaver:  
Riis Bygg AS

Romeriksgata 25  
2003 Lillestrøm

www.riisbygg.no  
post@riisbygg.no

© Alle rettigheter tilhører utførende for prosjekteringen, kopiering eller bruk av disse tegningene er forbudt uten skriftlig samtykke

ETBL 2008  
**RIISBYGG**

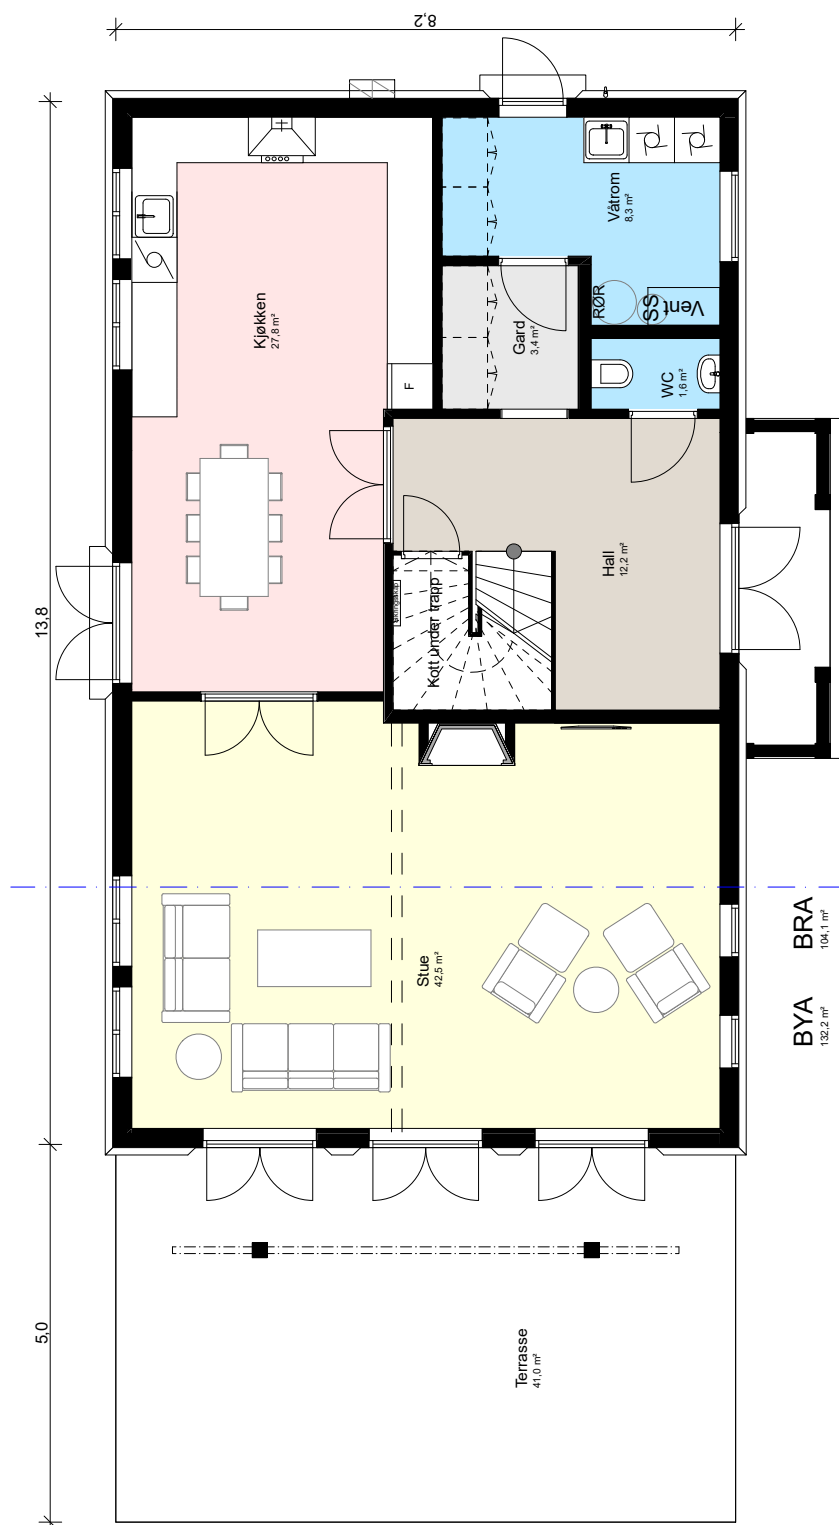

Prosjekt:  
Vallerudveien 27

Tegning:  
Hus 2 - 1.etg

Tegningsnr.:  
A71-105

Målestokk:  
1:100

Dato:  
14.02.2019


Tiltakshaver:  
Riis Bygg AS

Romeriksgata 25  
2003 Lillestrøm

www.riisbygg.no  
post@riisbygg.no

© Alle rettigheter tilhører utførende for prosjekteringen, kopiering  
eller bruk av disse tegningene er forbudt uten skriftlig samtykke

ETBL 2005  
**RIISBYGG**

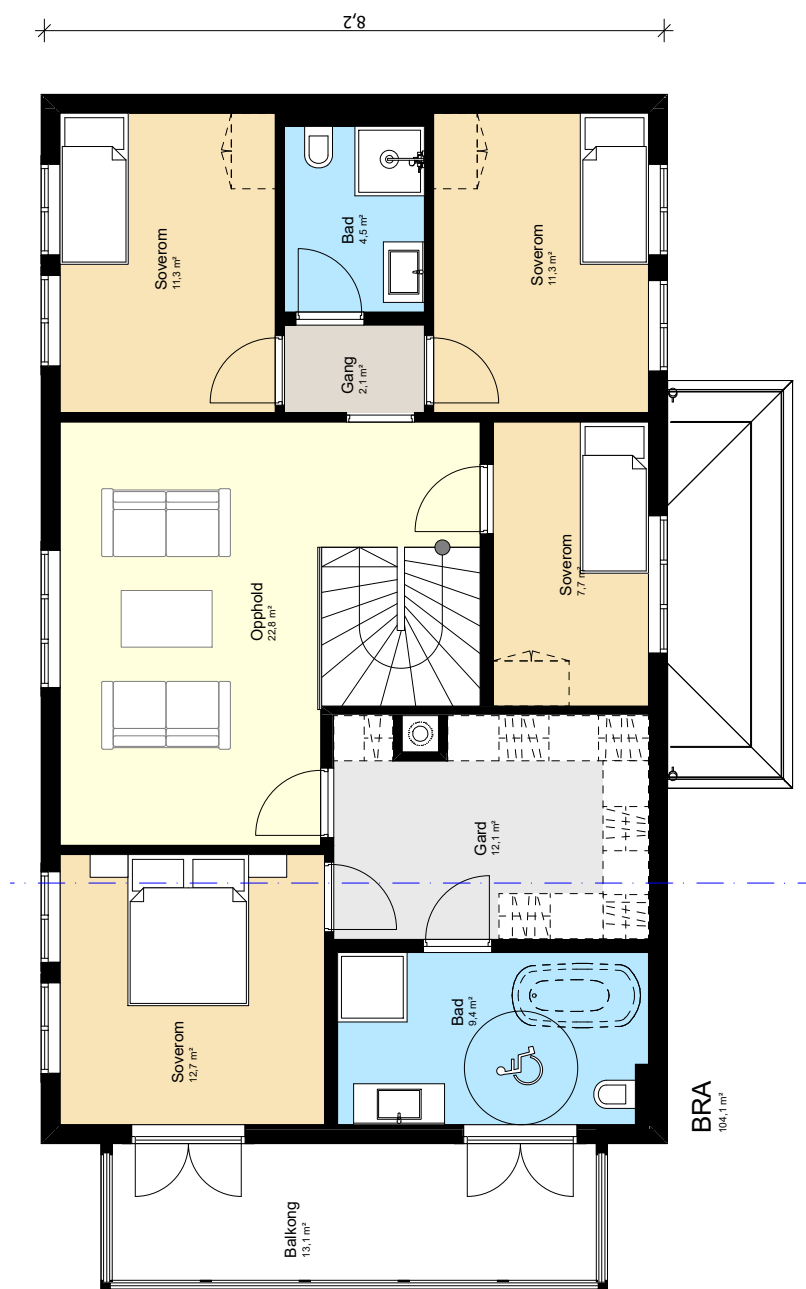

Prosjekt:  
Vallerudveien 27

Tegning:  
Hus 2 - 2.etg

Tegningsnr.:  
A71-106

Målestokk:  
1:100

Dato:  
14.02.2019


Tiltakshaver:  
Riis Bygg AS

Romeriksgata 25  
2003 Lillestrøm

www.riisbygg.no  
post@riisbygg.no

© Alle rettigheter tilhører utførende for prosjekteringen, kopiering eller bruk av disse tegningene er forbudt uten skriftlig samtykke

ETBL 2005  
**RIISBYGG**

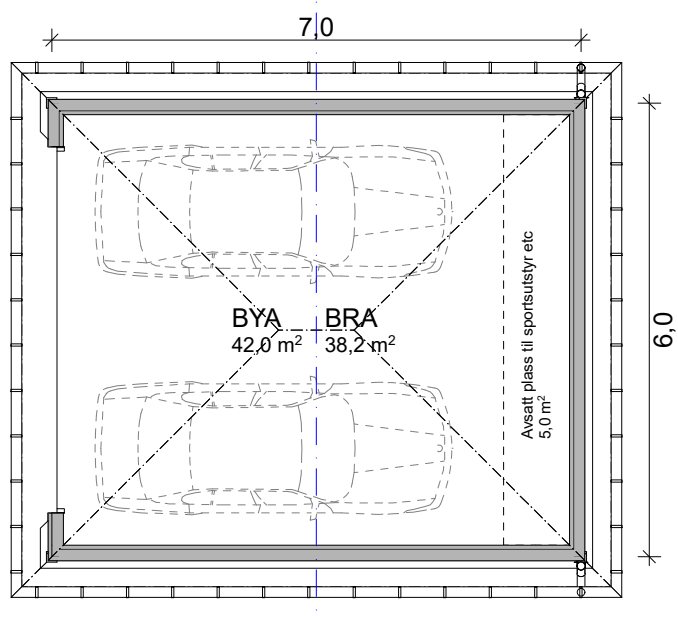

Prosjekt:  
Vallerudveien 27

Tegning:  
Hus 2 - Garasje

Tegningsnr.:  
A71-107

Målestokk:  
1:100

Dato:  
14.02.2019


Tiltakshaver:  
Riis Bygg AS

Romeriksgata 25  
2003 Lillestrøm

www.riisbygg.no  
post@riisbygg.no


© Alle rettigheter tilhører utførende for prosjekteringen, kopiering eller bruk av disse tegningene er forbudt uten skriftlig samtykke

ETBL 2005  
**RIISBYGG**

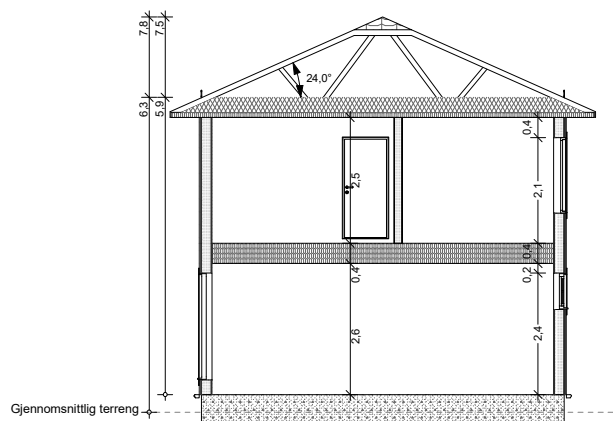


Hus 1

1:150

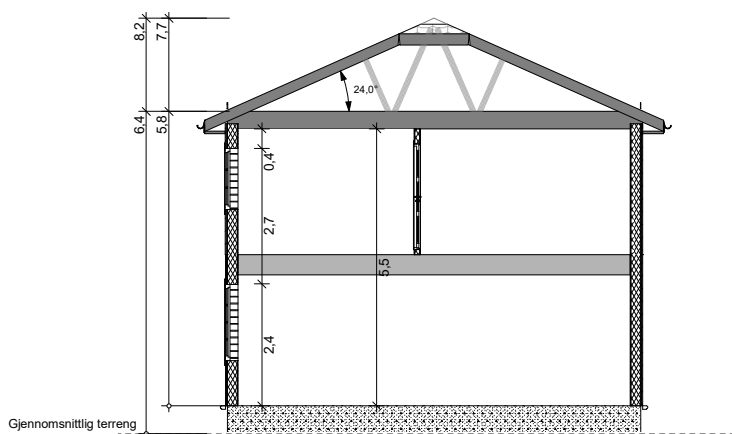

Hus 2

1:150

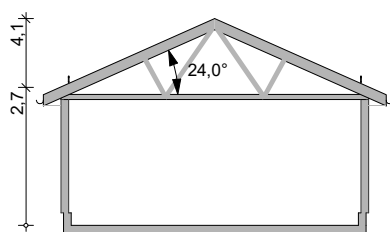

Garasje

1:150

Prosjekt:  
Vallerudveien 27

Tegning:  
Snitt

Tegningsnr.:  
A71-108

Målestokk:  
1:150

Dato:  
14.02.2019

Tiltakshaver:  
Riis Bygg AS


Romeriksgata 25  
2003 Lillestrøm

www.riisbygg.no  
post@riisbygg.no


© Alle rettigheter tilhører utførende for prosjekteringen, kopiering eller bruk av disse tegningene er forbudt uten skriftlig samtykke

ETBL 2008  
**RIISBYGG**



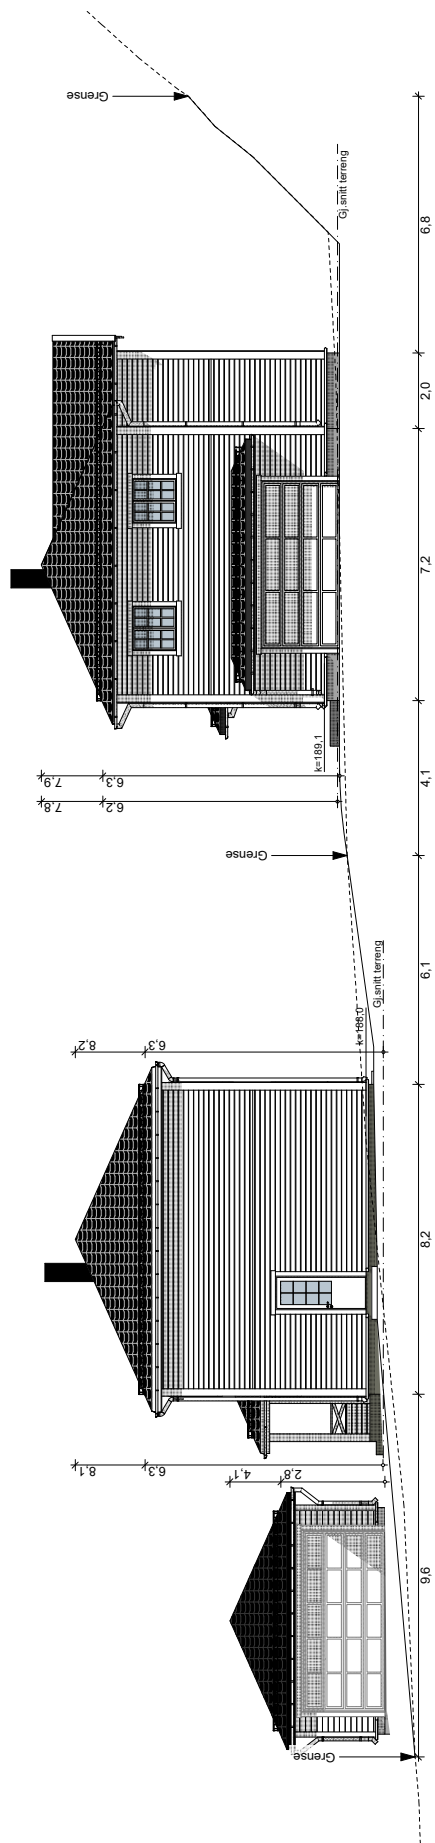

1:200 Fasade Nord

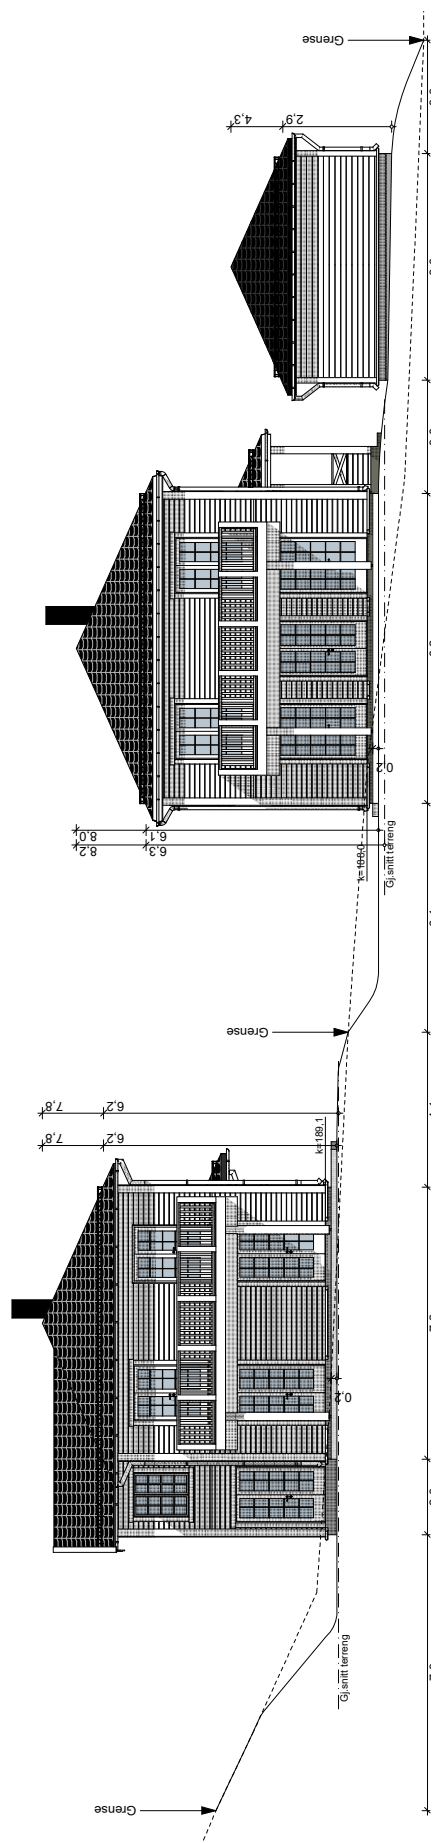

1:200 Fasade Sør

Prosjekt:  
Vallerudveien 27

Tegning:  
Fasader Nord og Sør

Tegningsnr.:  
A71-109

Målestokk:  
1:200

Dato:  
14.02.2019

Tiltakshaver:  
Riis Bygg AS



Romeriksgata 25  
2003 Lillestrøm

www.riisbygg.no  
post@riisbygg.no

© Alle rettigheter tilhører utførende for prosjekteringen, kopiering eller bruk av disse tegningene er forbudt uten skriftlig samtykke

ETBL 2005

**RIISBYGG**

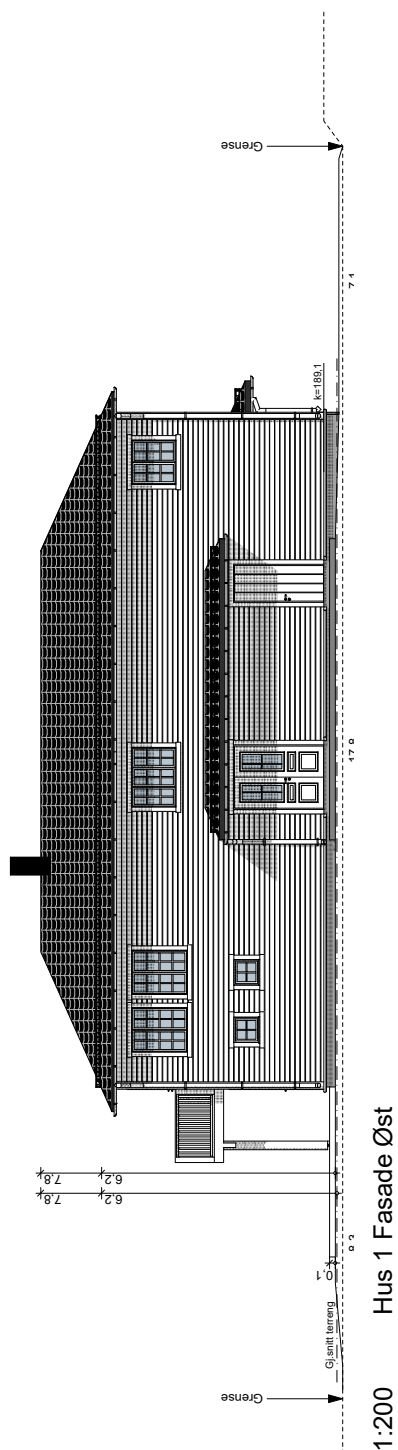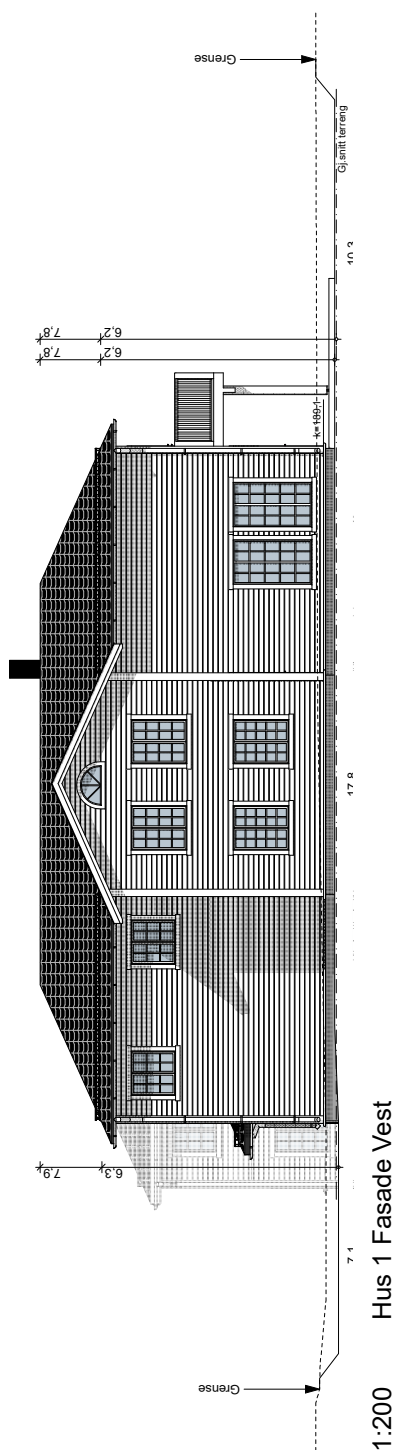

Prosjekt:  
Vallerudveien 27

Tegning:  
Hus 1 Fasade Vest & Øst

Tegningsnr.:  
A71-110

Målestokk:  
1:200

Dato:  
14.02.2019


Tiltakshaver:  
Riis Bygg AS

Romeriksgata 25  
2003 Lillestrøm

www.riisbygg.no  
post@riisbygg.no

© Alle rettigheter tilhører utførende for prosjekteringen, kopiering eller bruk av disse tegningene er forbudt uten skriftlig samtykke

ETBL 2008  
**RIISBYGG**

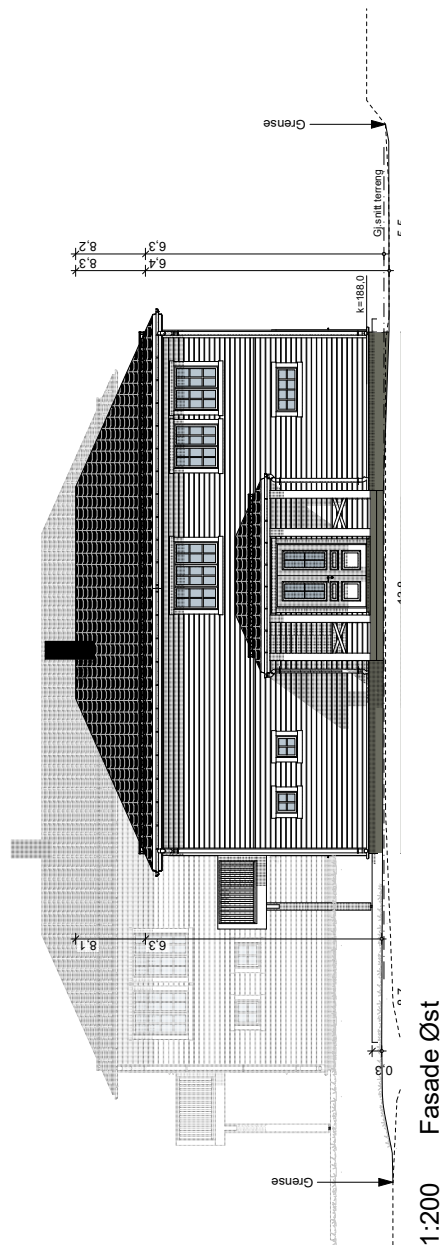

ETBL 2005

**RIISBYGG**