

Prosjekt:  
Elvegata 29 - 83/201

Tegning:  
Kartutsnitt

Tegningsnr.:  
A71-101

Målestokk:  
1:200

Dato:  
10.12.2018

Tiltakshaver:  
Riis Bygg AS

Romeriksgata 25  
2003 Lillestrøm  
www.riisbygg.no  
post@riisbygg.no

© Alle rettigheter tilhører utførende for prosjekteringen, kopiering eller bruk av disse tegningene er forbudt uten skriftlig samtykke

ETBL 2005  
**RIISBYGG**



Prosjekt:  
Elvegata 29 - 83/201

Tegning:  
1. etasje


Tegningsnr.:  
A71-102

Målestokk:  
1:80  
Dato:  
10.12.2018

Tiltakshaver:  
Riis Bygg AS  
Romeriksgata 25  
2003 Lillestrøm  
www.riisbygg.no  
post@riisbygg.no

© Alle rettigheter tilhører utførende for prosjekteringen, kopiering eller bruk av disse tegningene er forbudt uten skriftlig samtykke

ETBL 2005  
**RIISBYGG**

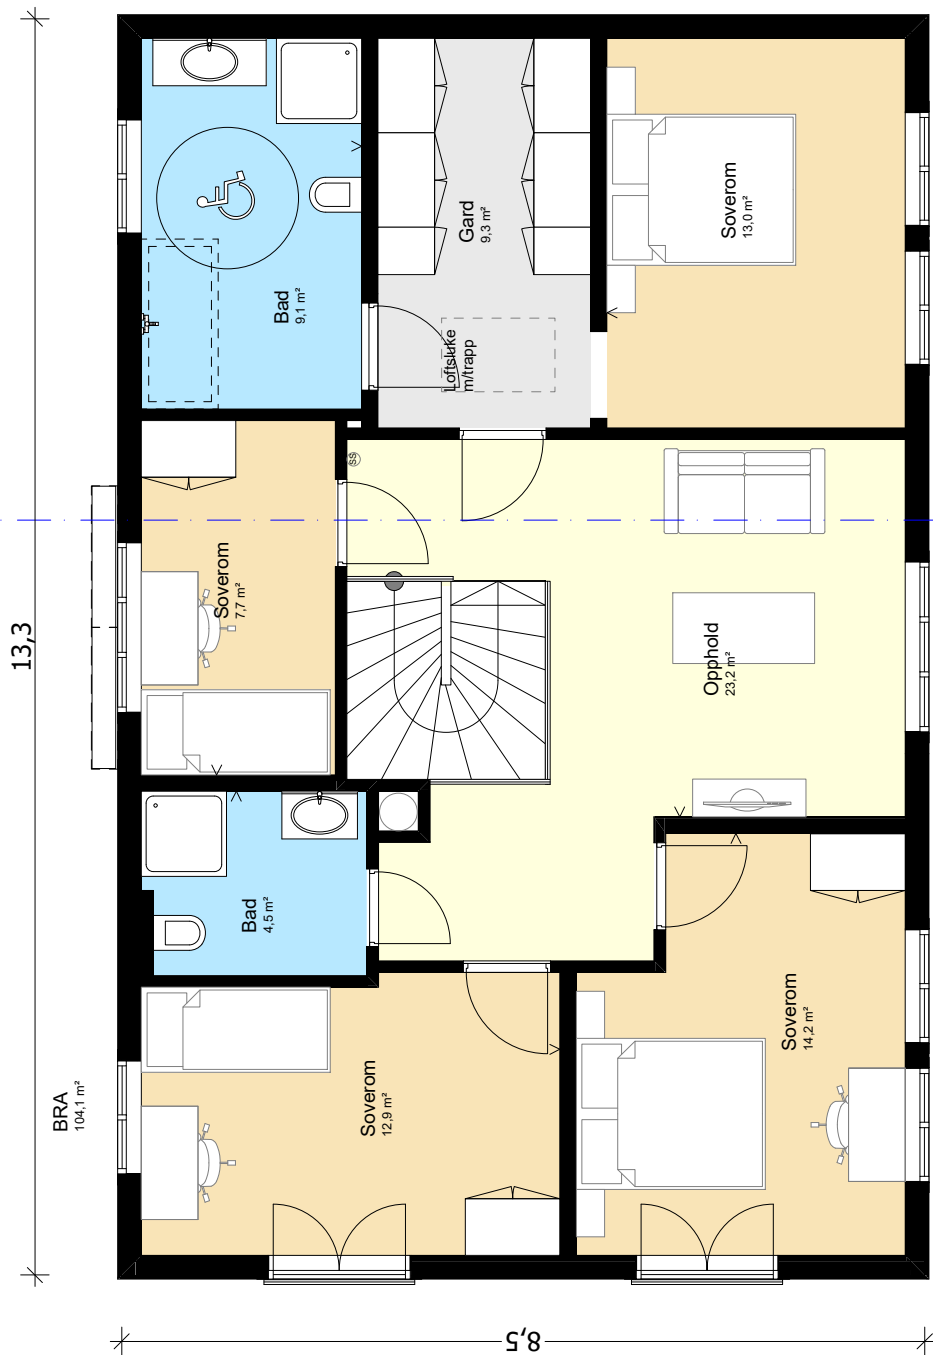

Prosjekt:  
Elvegata 29 - 83/201

Tegning:  
2. etasje

Tegningsnr.:  
A71-103

Målestokk:  
1:80


Dato:  
10.12.2018

Tiltakshaver:  
Riis Bygg AS  
Romeriksgata 25  
2003 Lillestrøm

www.riisbygg.no  
post@riisbygg.no

© Alle rettigheter tilhører utførende for prosjekteringen, kopiering eller bruk av disse tegningene er forbudt uten skriftlig samtykke

ETBL 2005  
**RIISBYGG**

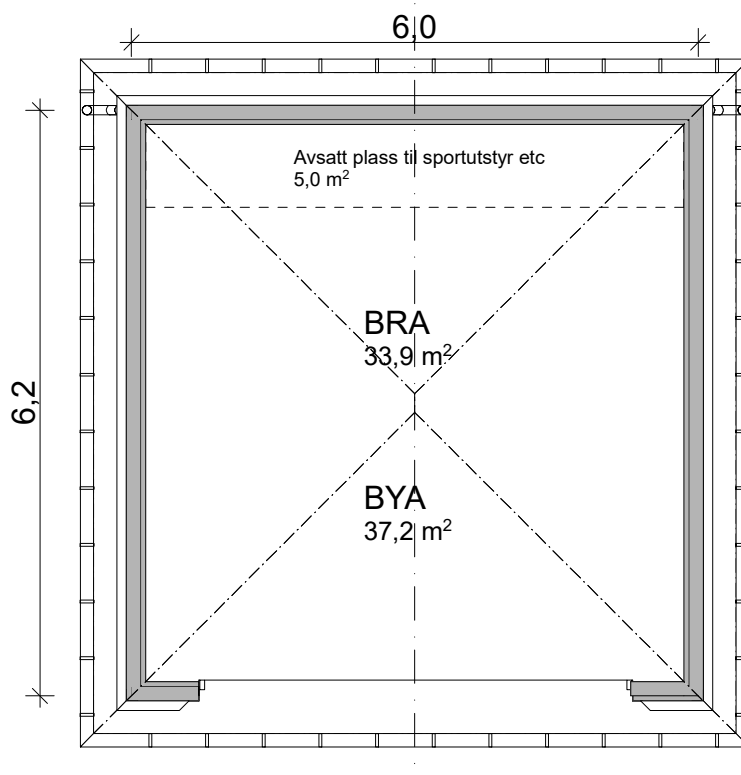

Prosjekt:  
Elvegata 29 - 83/201

Tegning:  
Plan garasje

Tegningsnr.:  
A71-104

Målestokk:  
1:80

Dato:  
10.12.2018



Tiltakshaver:  
Riis Bygg AS

Romeriksgata 25  
2003 Lillestrøm

www.riisbygg.no  
post@riisbygg.no

© Alle rettigheter tilhører utførende for prosjekteringen, kopiering eller bruk av disse tegningene er forbudt uten skriftlig samtykke

ETBL 2005  
**RIISBYGG**

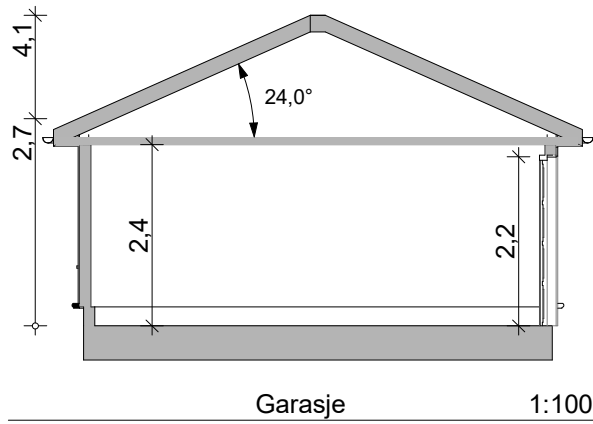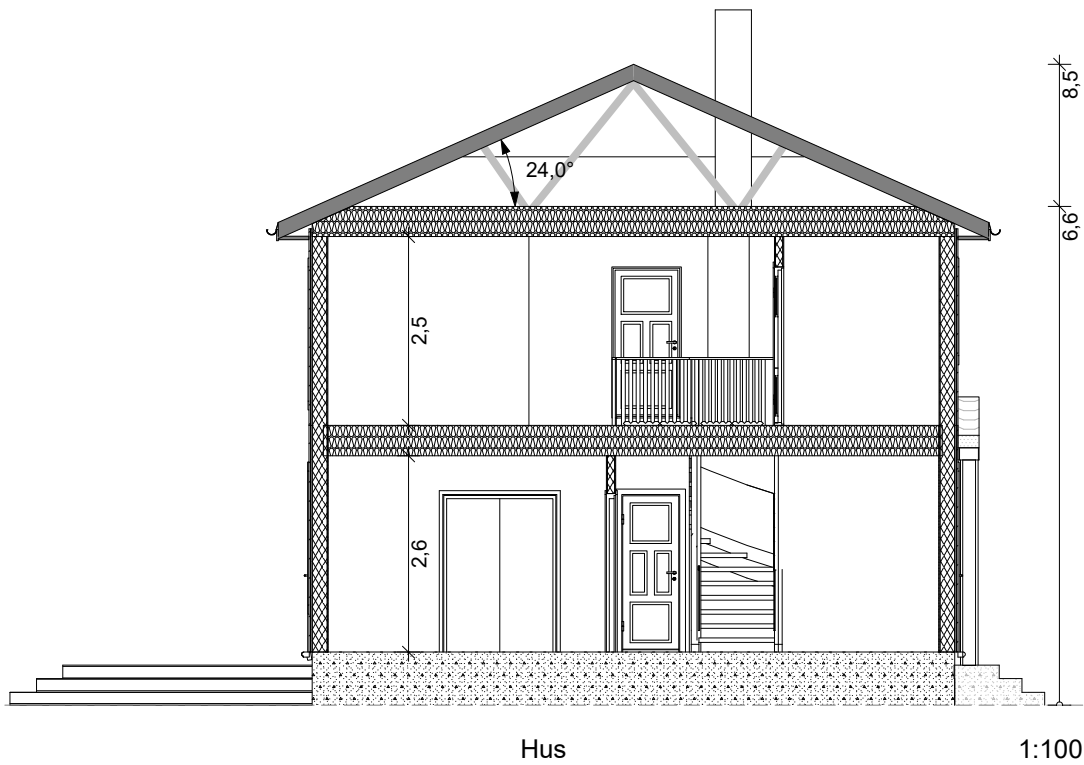

Prosjekt:  
Elvegata 29 - 83/201

Tegning:  
Snitt

Tegningsnr.:  
A71-105

Målestokk:  
1:100


Dato:  
10.12.2018

Tiltakshaver:  
Riis Bygg AS


Romeriksgata 25  
2003 Lillestrøm  
www.riisbygg.no  
post@riisbygg.no

© Alle rettigheter tilhører utførende for prosjekteringen, kopiering eller bruk av disse tegningene er forbudt uten skriftlig samtykke

ETBL 2005  
**RIISBYGG**

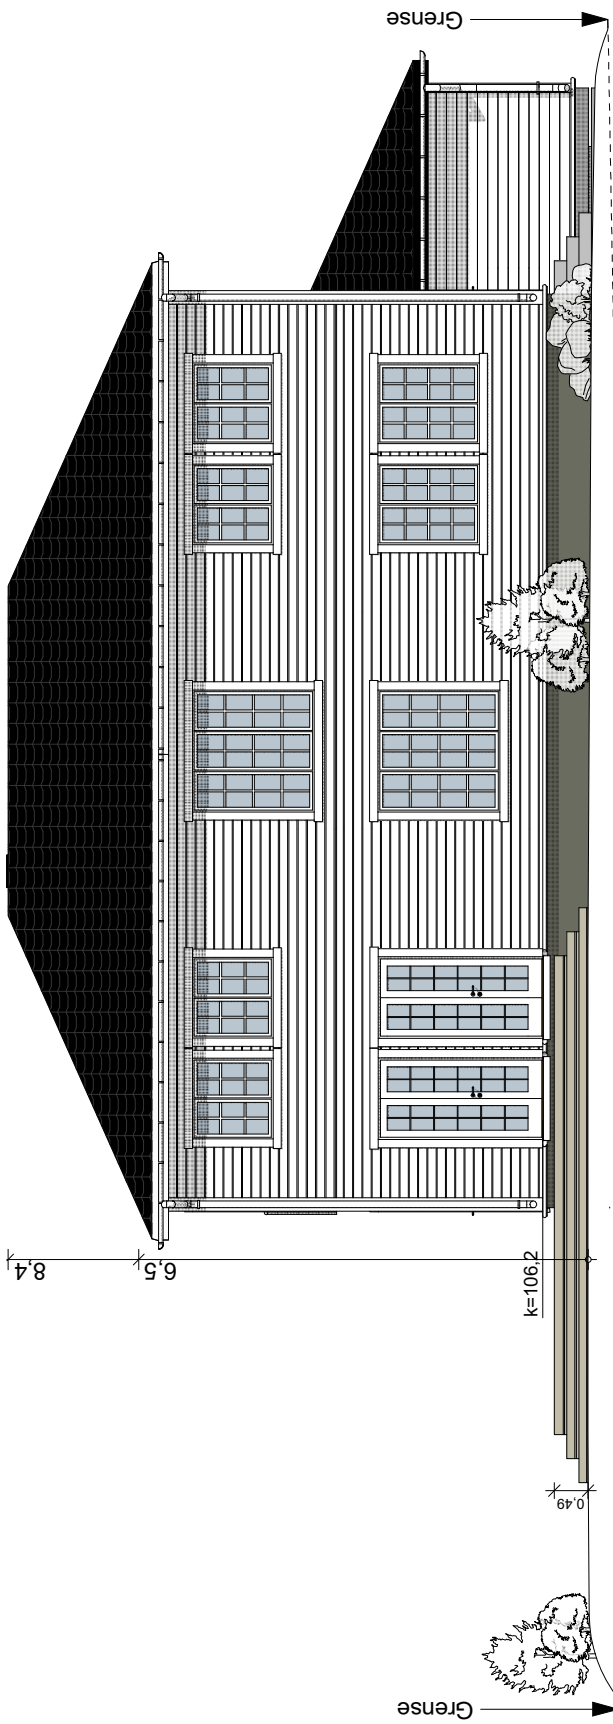

1:110 Fasade Sør

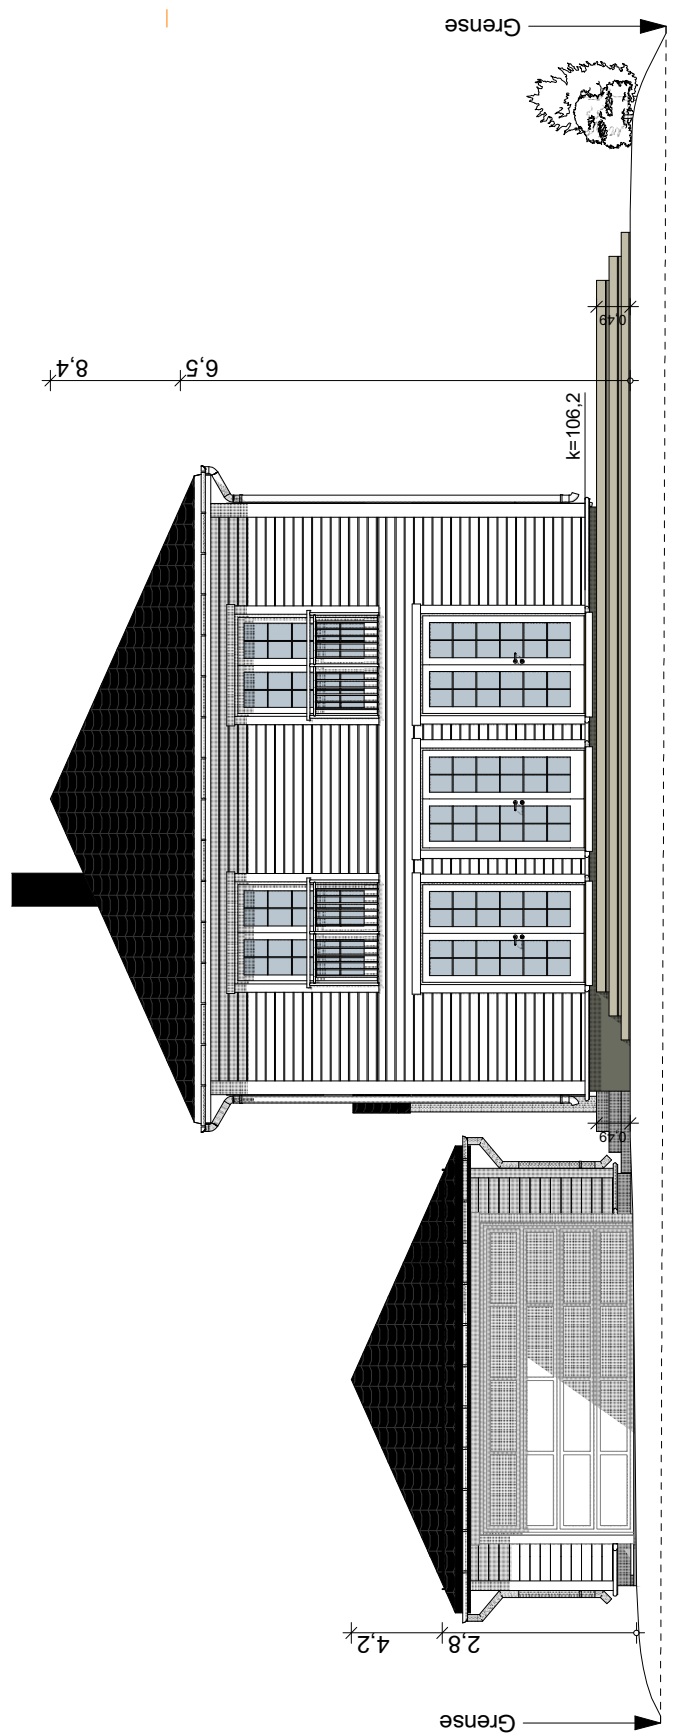

1:110 Fasade Vest

Prosjekt:  
Elvegata 29 - 83/201

Tegning:  
Fasade sør og vest


Tegningsnr.:  
A71-106

Målestokk:  
1:110  
Dato:  
10.12.2018


Tiltakshaver:  
Riis Bygg AS  
Romeriksgata 25  
2003 Lillestrøm  
www.riisbygg.no  
post@riisbygg.no

© Alle rettigheter tilhører utførende for prosjekteringen, kopiering eller bruk av disse tegningene er forbudt uten skriftlig samtykke

ETBL 2005  
**RIISBYGG**

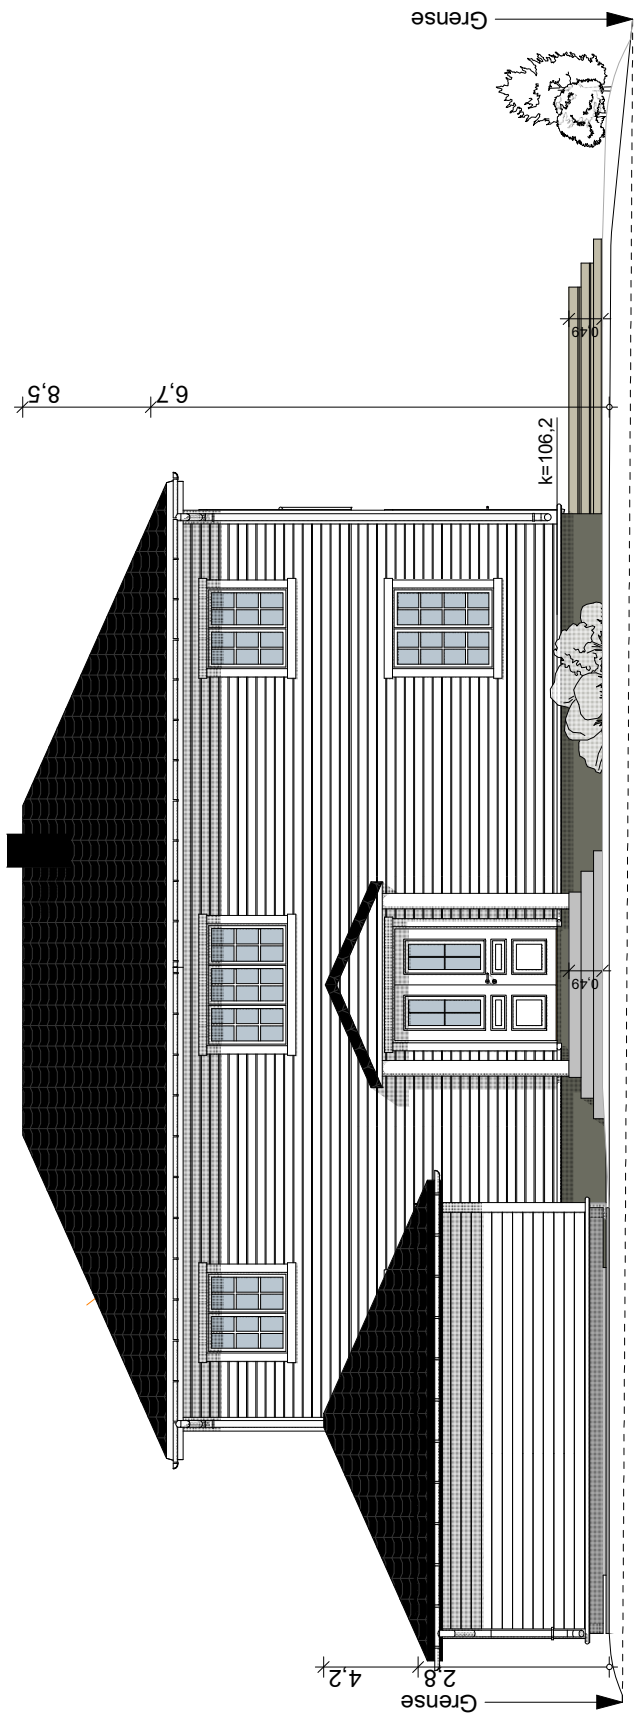

1:110 Fasade Nord

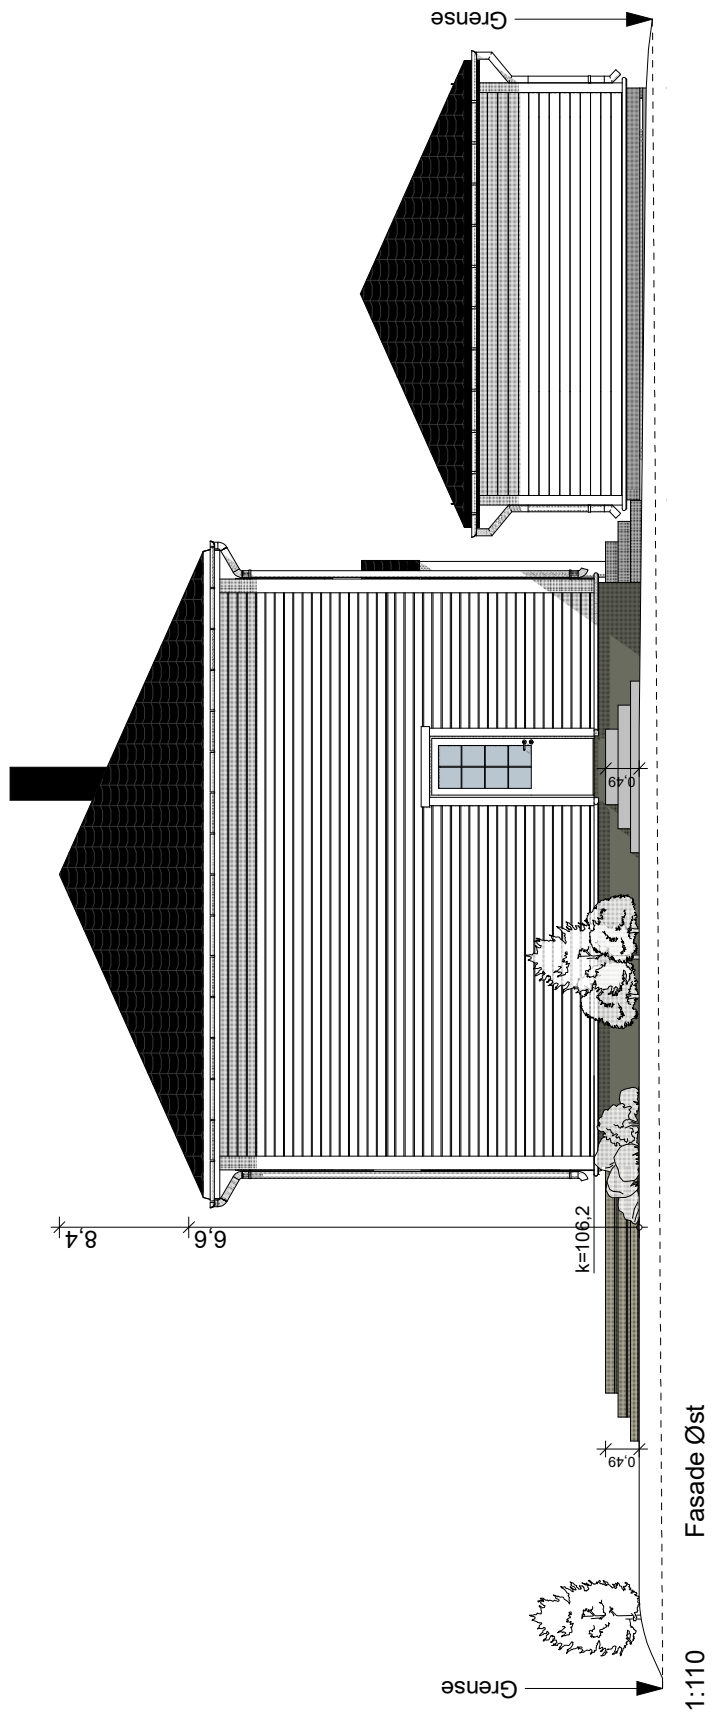

1:110 Fasade Øst

Prosjekt:  
Elvegata 29 - 83/201

Tegning:  
Fasade nord og øst

Tegningsnr.:  
A71-107

Målestokk:  
1:110  
Dato:  
10.12.2018

Tiltakshaver:  
Riis Bygg AS  
Romeriksgata 25  
2003 Lillestrøm

www.riisbygg.no  
post@riisbygg.no

© Alle rettigheter tilhører utførende for prosjekteringen, kopiering eller bruk av disse tegningene er forbudt uten skriftlig samtykke

ETBL 2005  
**RIISBYGG**