



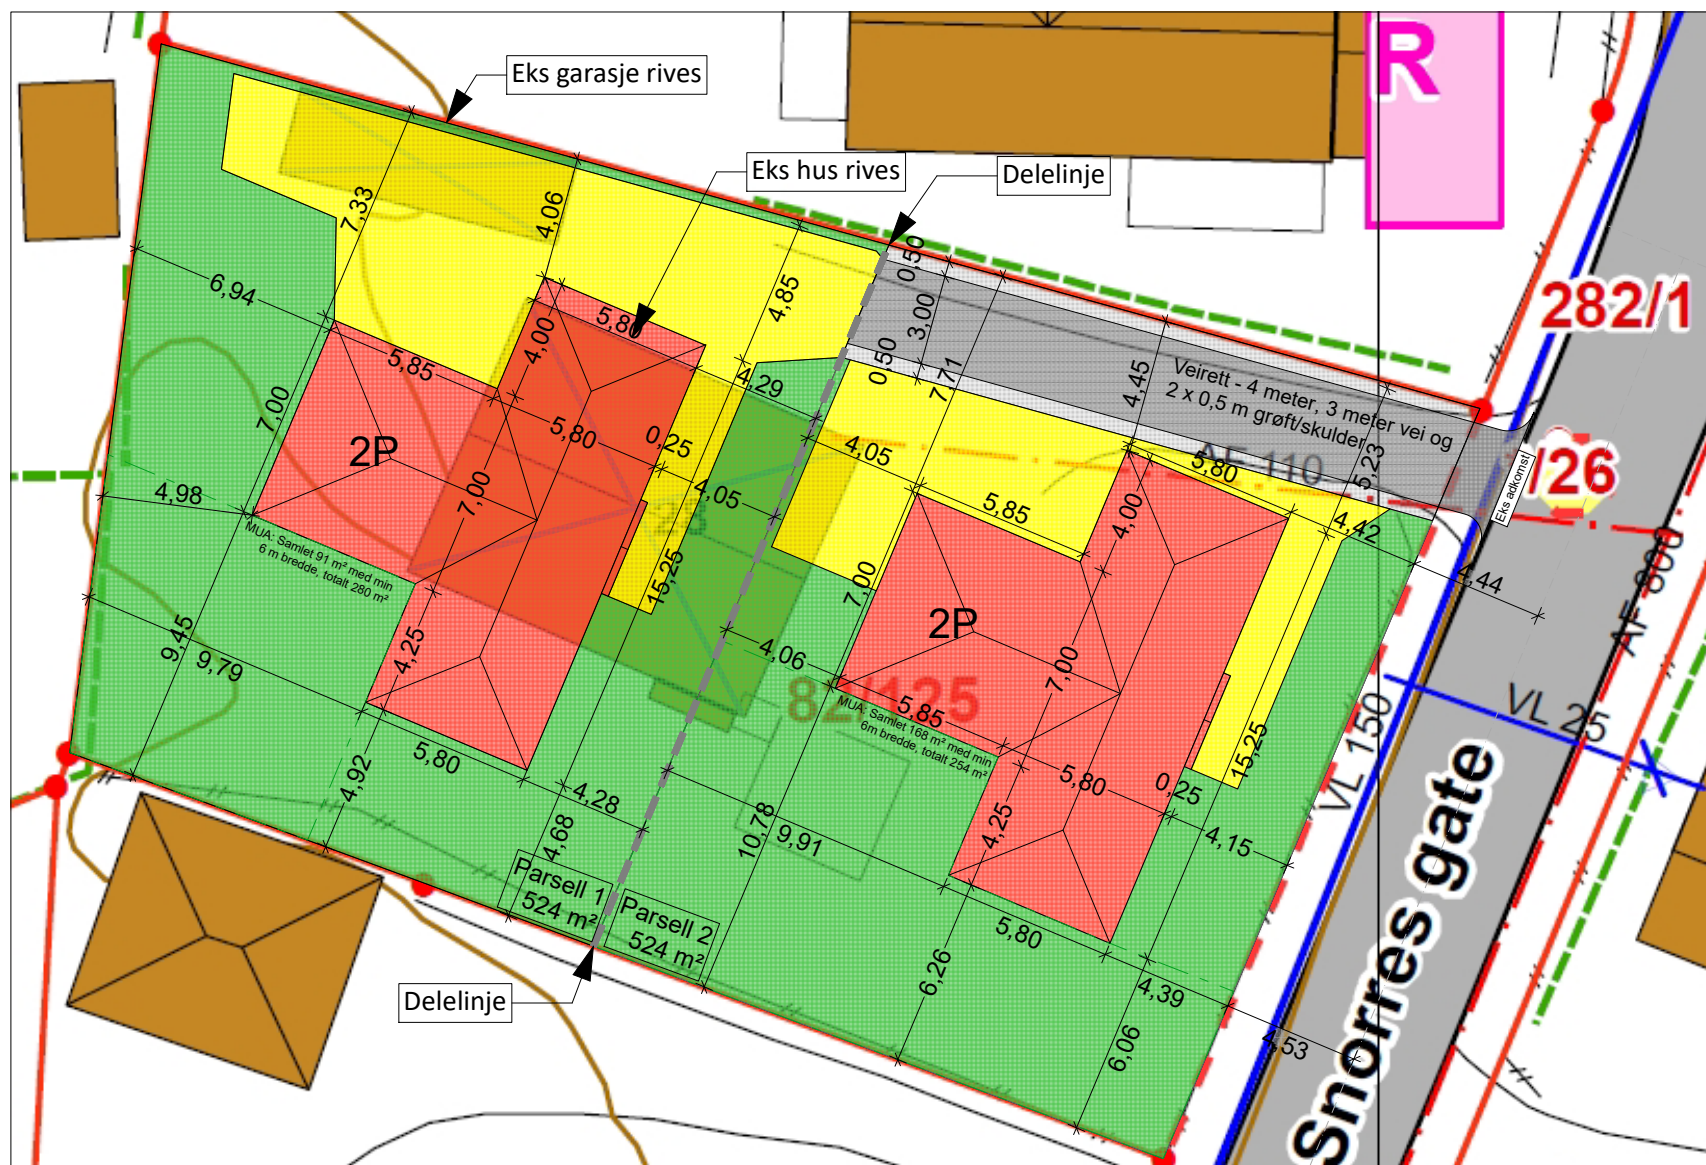

ETBL 2005

RIISBYGG

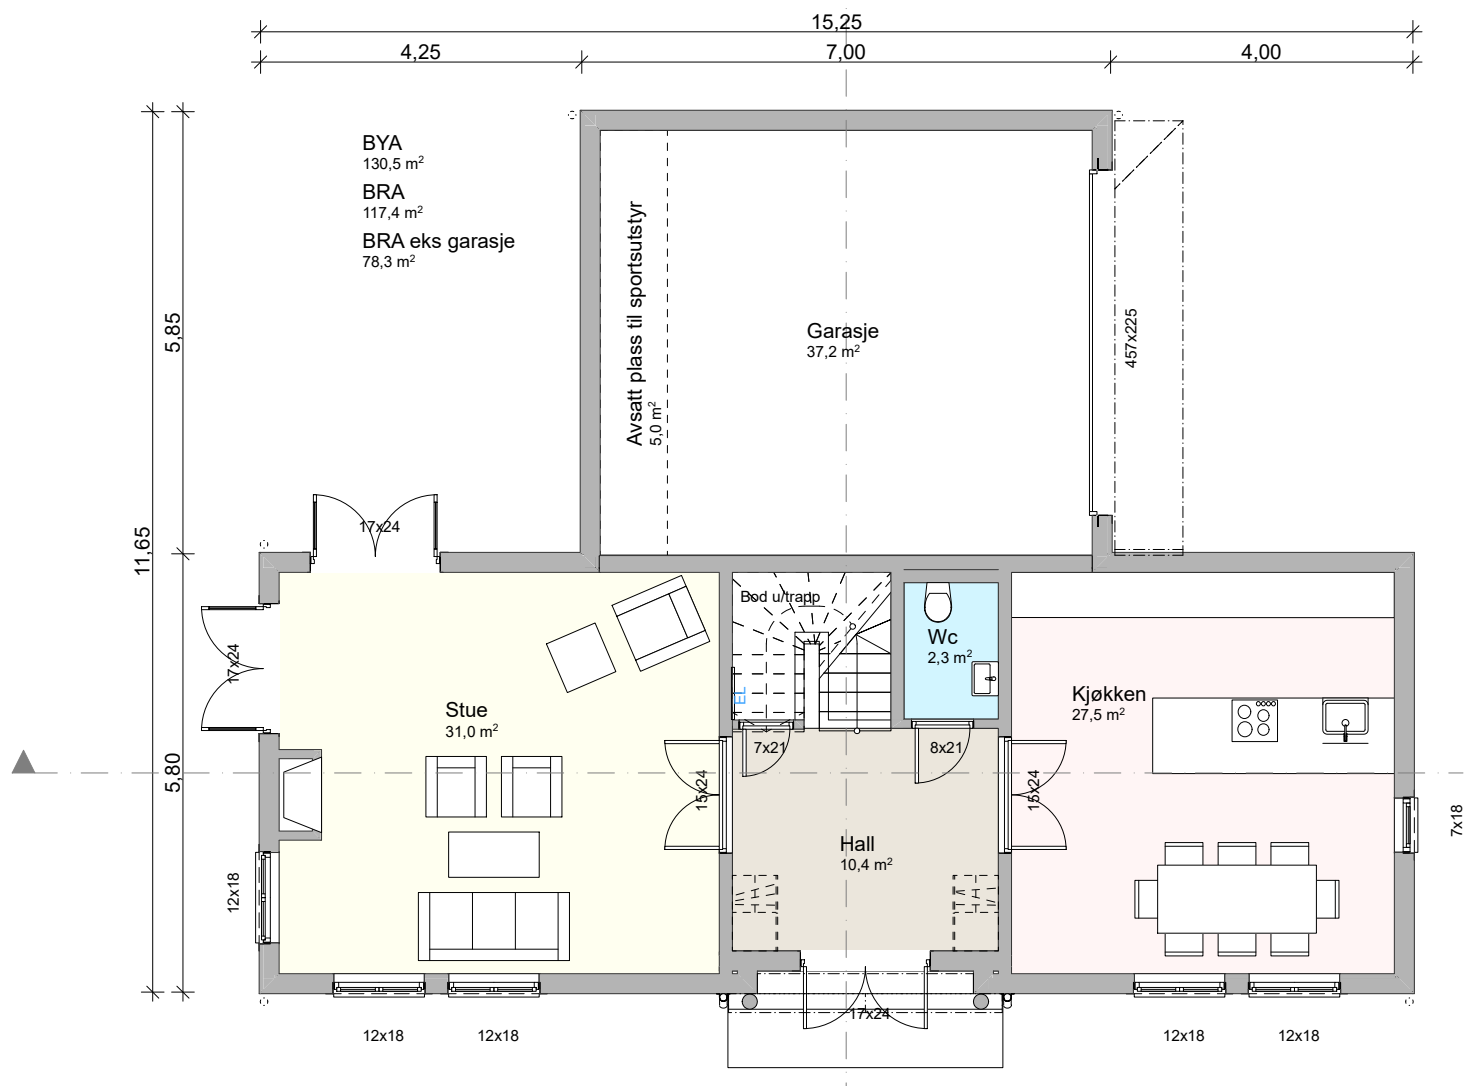

Prosjekt:
Snorres gate 28

Tegning:
Plan 1.etasje

Tegningsnr.:
A722

Målestokk:
1:100


Dato:
12.08.2019

Tiltakshaver:
Riis Bygg AS
Romeriksgata 25, 2003 Lillestrøm


www.riisbygg.no
post@riisbygg.no

© Alle rettigheter tilhører utførende
for prosjekteringen, kopiering eller
bruk av disse tegningene er
forbudt uten skriftlig samtykke

ETBL. 2005
RIISBYGG

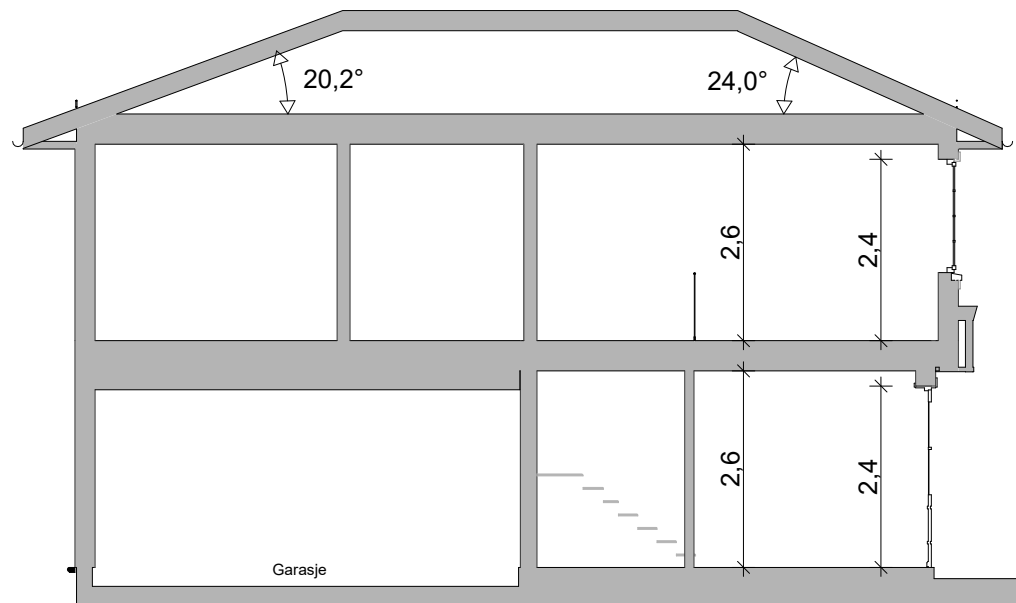

1:100 Snitt A

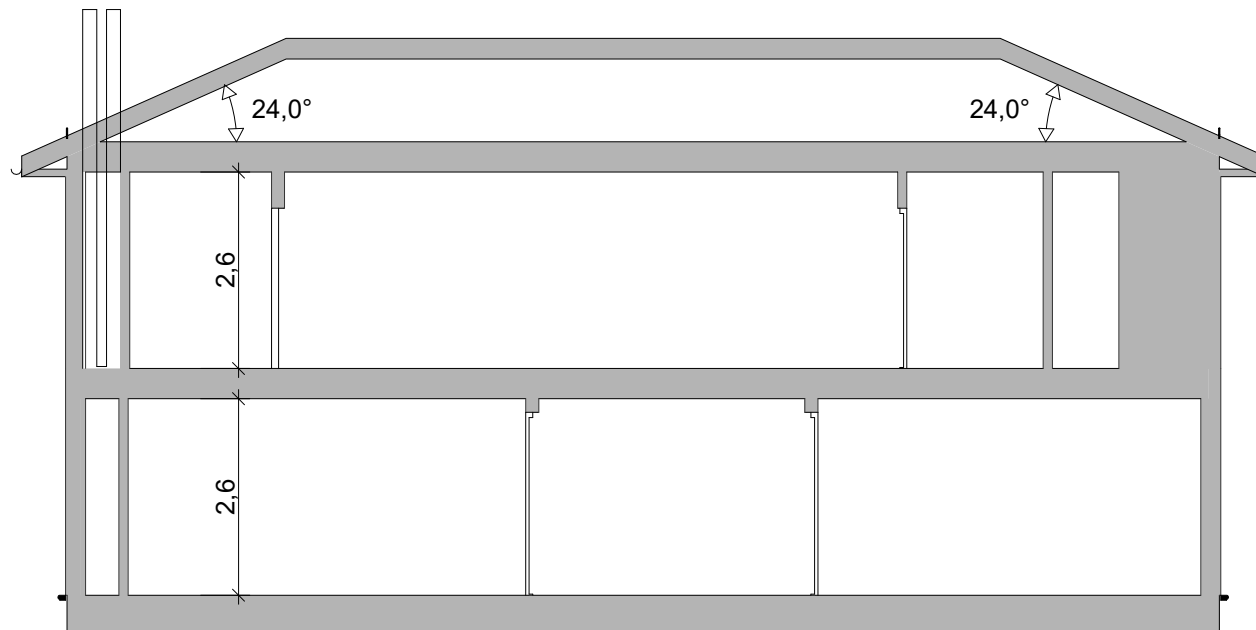

1:100 Snitt B

Prosjekt:
Snorres gate 28

Tegning:
Snitt

Tegningsnr.:
A724

Målestokk:
1:100

Dato:
12.08.2019

Tiltakshaver:
Riis Bygg AS
Romeriksgata 25, 2003 Lillestrøm

www.riisbygg.no
post@riisbygg.no


© Alle rettigheter tilhører utførende
for prosjekteringen, kopiering eller
bruk av disse tegningene er
forbudt uten skriftlig samtykke

ETBL. 2005
RIISBYGG



1:200 Fasade Sør

HUS 1

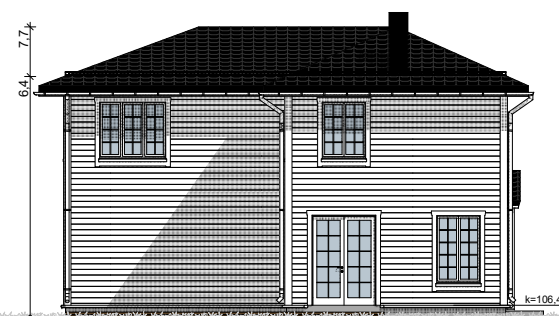

HUS 2



1:200 Fasade Nord

HUS 2



HUS 1

— Fremtidig terreng
- - - Eksisterende terreng

Prosjekt:
Snorres gate 28

Tegning:
Fasader Sør & Nord

Tegningsnr.:
A725

Målestokk:
1:200

Dato:
12.08.2019

Tiltakshaver:
Riis Bygg AS
Romeriksgata 25, 2003 Lillestrøm

www.riisbygg.no
post@riisbygg.no

© Alle rettigheter tilhører utførende
for prosjekteringen, kopiering eller
bruk av disse tegningene er
forbudt uten skriftlig samtykke

ETBL. 2005
RIISBYGG



1:200 Hus 1 Fasade Øst



1:200 Hus 1 Fasade Vest



1:200 Hus 2 Fasade Øst



1:200 Hus 2 Fasade Vest

— Fremtidig terreng
 - - - Eksisterende terreng

Prosjekt:
 Snorres gate 28

Tegning:
 Fasader Vest & Øst

Tegningsnr.:
 A726

Målestokk:
 1:200

Dato:
 12.08.2019

Tiltakshaver:
 Riis Bygg AS
 Romeriksgata 25, 2003 Lillestrøm

www.riisbygg.no
 post@riisbygg.no

© Alle rettigheter tilhører utførende
 for prosjekteringen, kopiering eller
 bruk av disse tegningene er
 forbudt uten skriftlig samtykke

ETBL. 2005
RIISBYGG