

Inges Gate 16 - Lillestrøm
Illustrasjon fra sørvest



Inges Gate 16 - Lillestrøm
Illustrasjon fra nordøst



Prosjekt:

Inges Gate 16, Lillestrøm

Tegning:

Illustrasjoner

Tegningsnr.:

A71-101

Målestokk:

Dato:

01.07.2020

Tiltakshaver:

Riis Bygg AS

Romeriksgata 25

2003 Lillestrøm


www.riisbygg.no

post@riisbygg.no

© Alle rettigheter tilhører utførende for prosjekteringen, kopiering eller bruk av disse tegningene er forbudt uten skriftlig samtykke

ETBL 2008

RIISBYGG

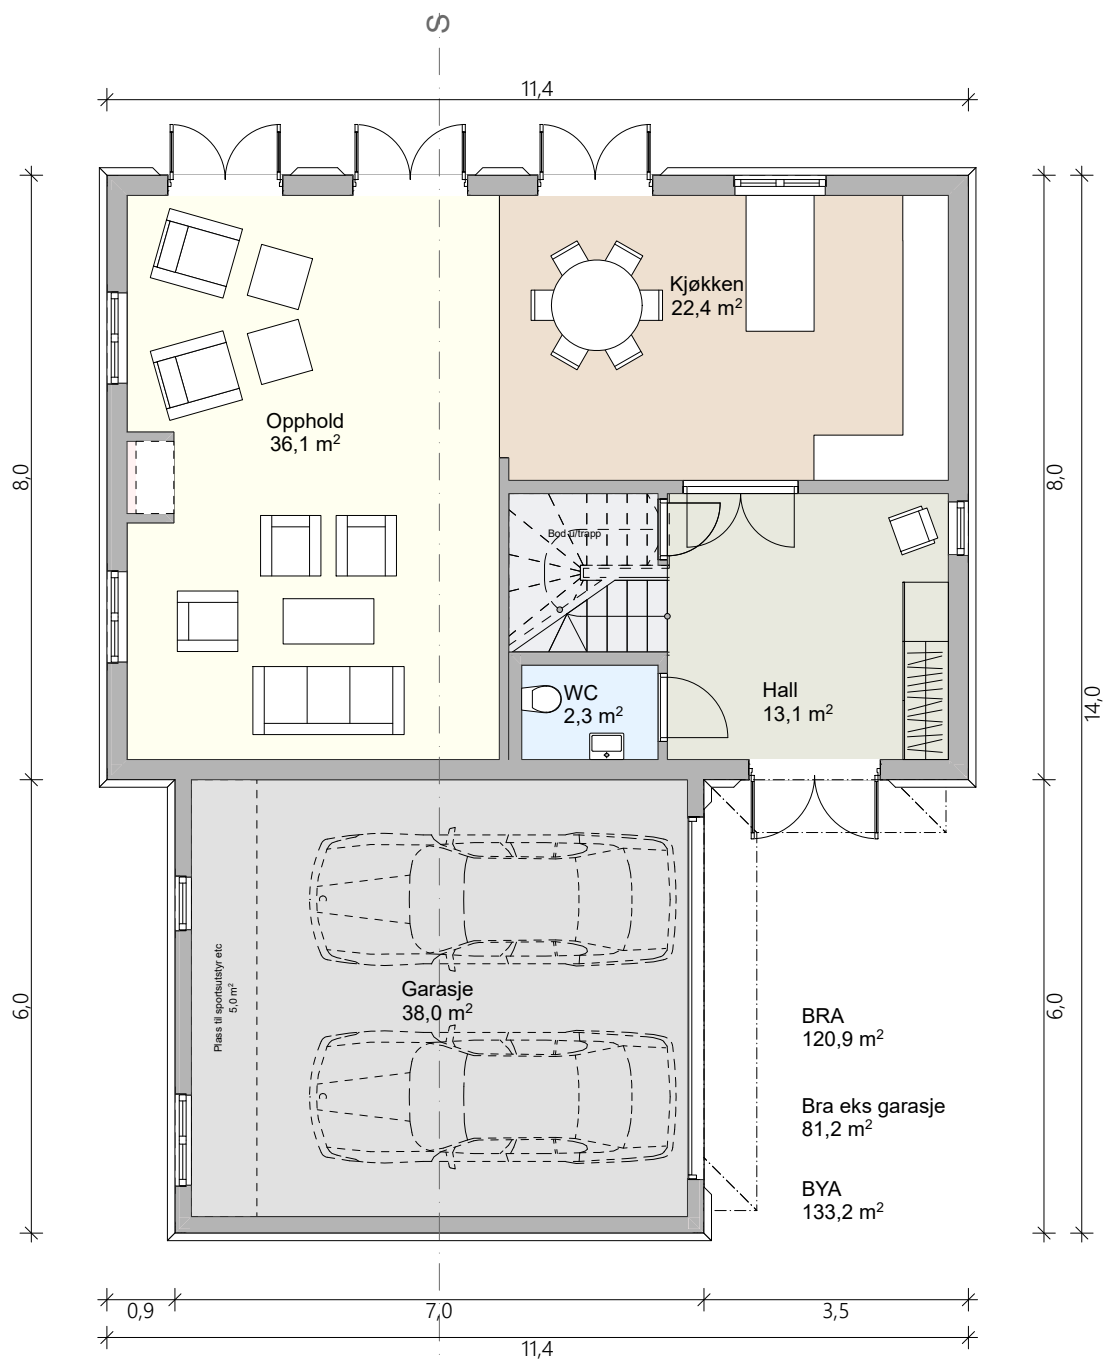

Prosjekt:

Inges Gate 16, Lillestrøm

Tegning:

Plantegning 1.etasje

Tegningsnr.:

A71-103

Målestokk:

1:100

Dato:

01.07.2020

Tiltakshaver:

Riis Bygg AS

Romeriksgata 25

2003 Lillestrøm


www.riisbygg.no

post@riisbygg.no

© Alle rettigheter tilhører utførende for prosjekteringen, kopiering eller bruk av disse tegningene er forbudt uten skriftlig samtykke

ETBL 2005

RIISBYGG

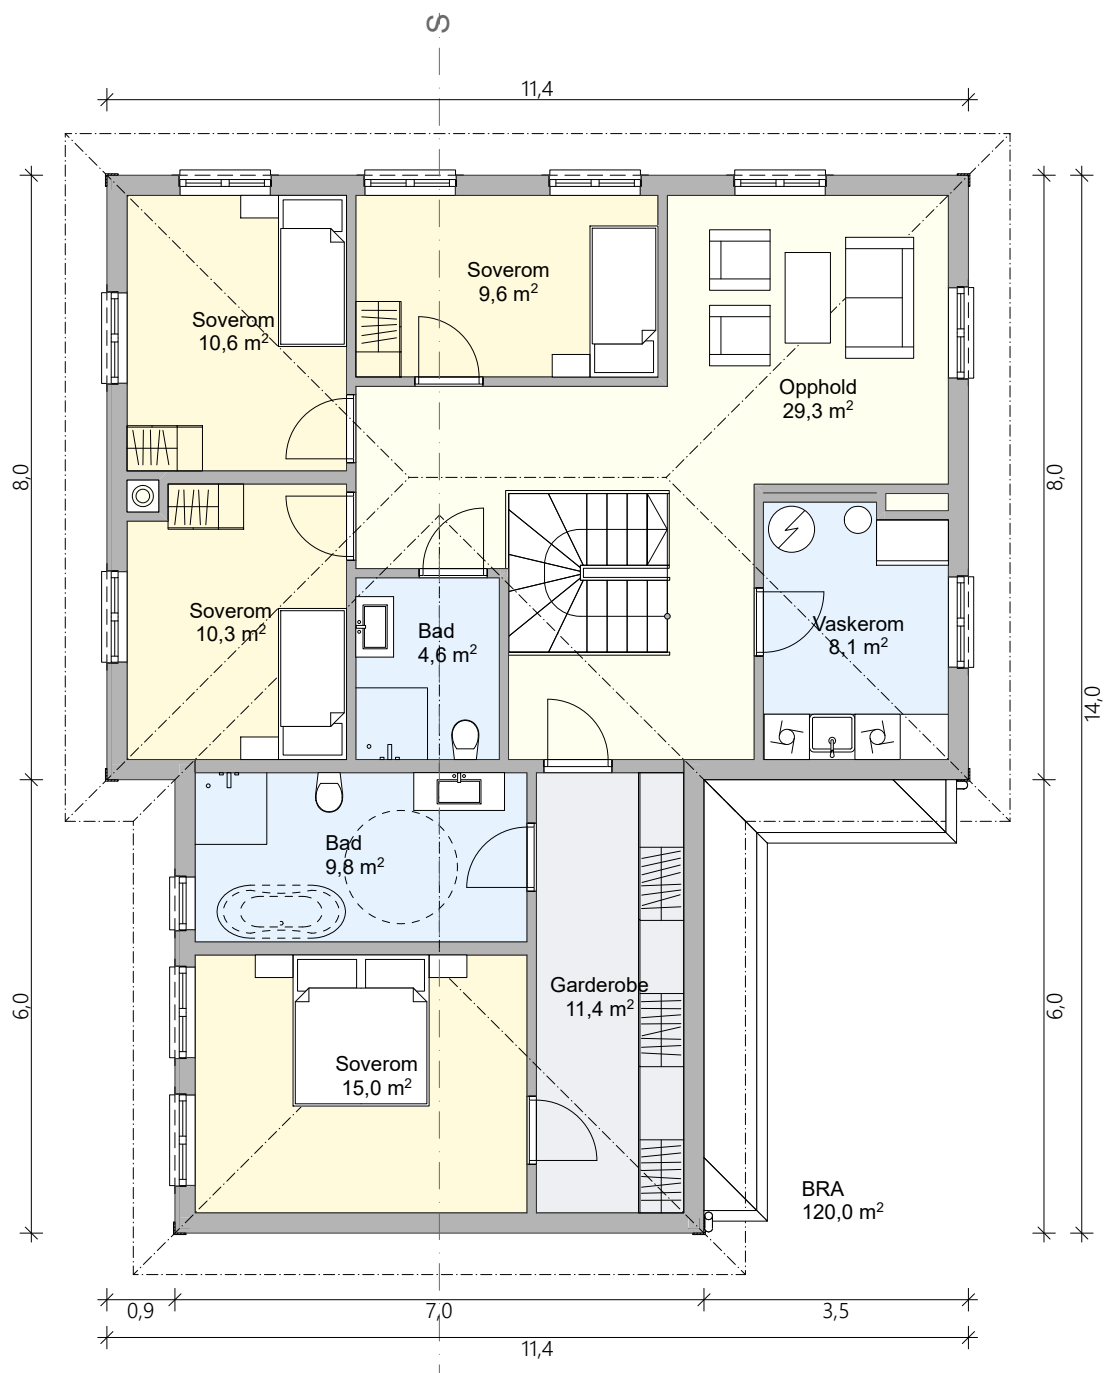

Prosjekt:

Inges Gate 16, Lillestrøm

Tegning:

Plantegning 2.etasje

Tegningsnr.:

A71-104

Målestokk:

1:100

Dato:

01.07.2020

Tiltakshaver:

Riis Bygg AS

Romeriksgata 25

2003 Lillestrøm


www.riisbygg.no

post@riisbygg.no

© Alle rettigheter tilhører utførende for prosjekteringen, kopiering eller bruk av disse tegningene er forbudt uten skriftlig samtykke

ETBL 2008

RIISBYGG

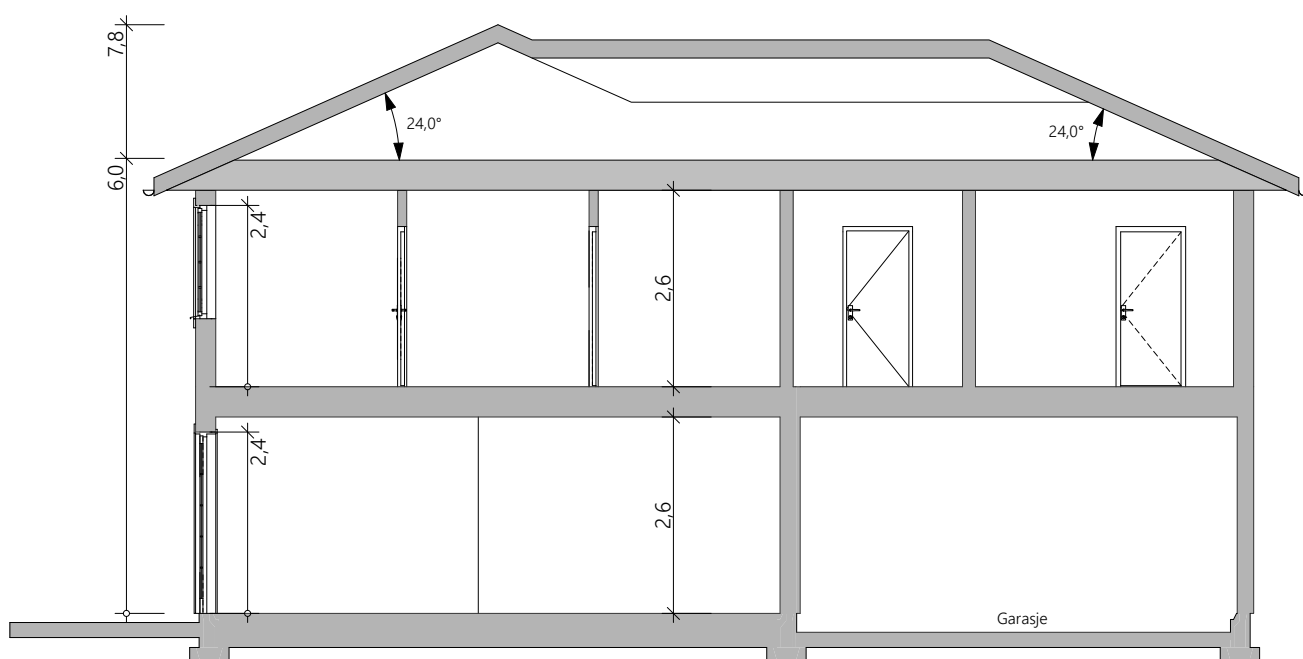

Prosjekt:

Inges Gate 16, Lillestrøm

Tegning:

Snitt

Tegningsnr.:

A71-105

Målestokk:

1:100

Dato:

01.07.2020

Tiltakshaver:

Riis Bygg AS

Romeriksgata 25

2003 Lillestrøm


www.riisbygg.no

post@riisbygg.no

© Alle rettigheter tilhører utførende for prosjekteringen, kopiering eller bruk av disse tegningene er forbudt uten skriftlig samtykke


ETBL 2005

RIISBYGG

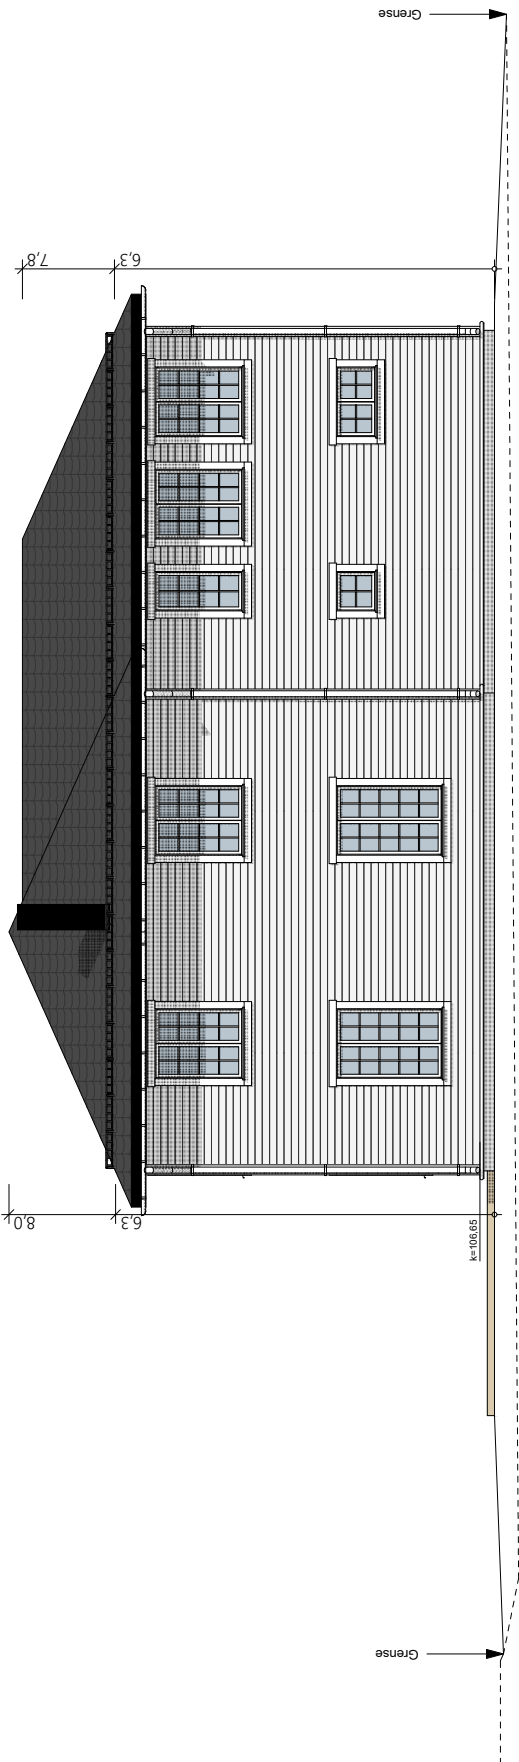

Fasade Sør

1:125

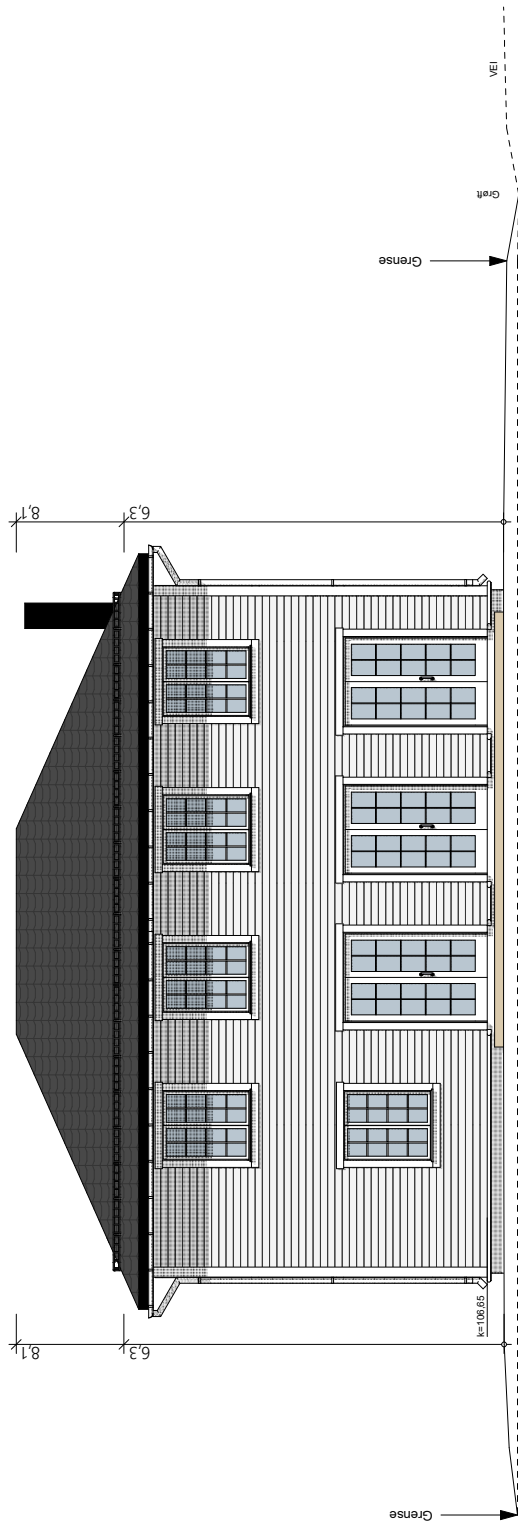

Fasade Vest

1:125

Prosjekt:

Inges Gate 16, Lillestrøm

Tegning:

Fasade Sør & Vest

Tegningsnr.:

A71-106

Målestokk:

1:125

Dato:

01.07.2020

Tiltakshaver:

Riis Bygg AS

Romeriksgata 25

2003 Lillestrøm


www.riisbygg.no

post@riisbygg.no

© Alle rettigheter tilhører utførende for prosjekteringen, kopiering eller bruk av disse tegningene er forbudt uten skriftlig samtykke


ETBL 2008

RIISBYGG

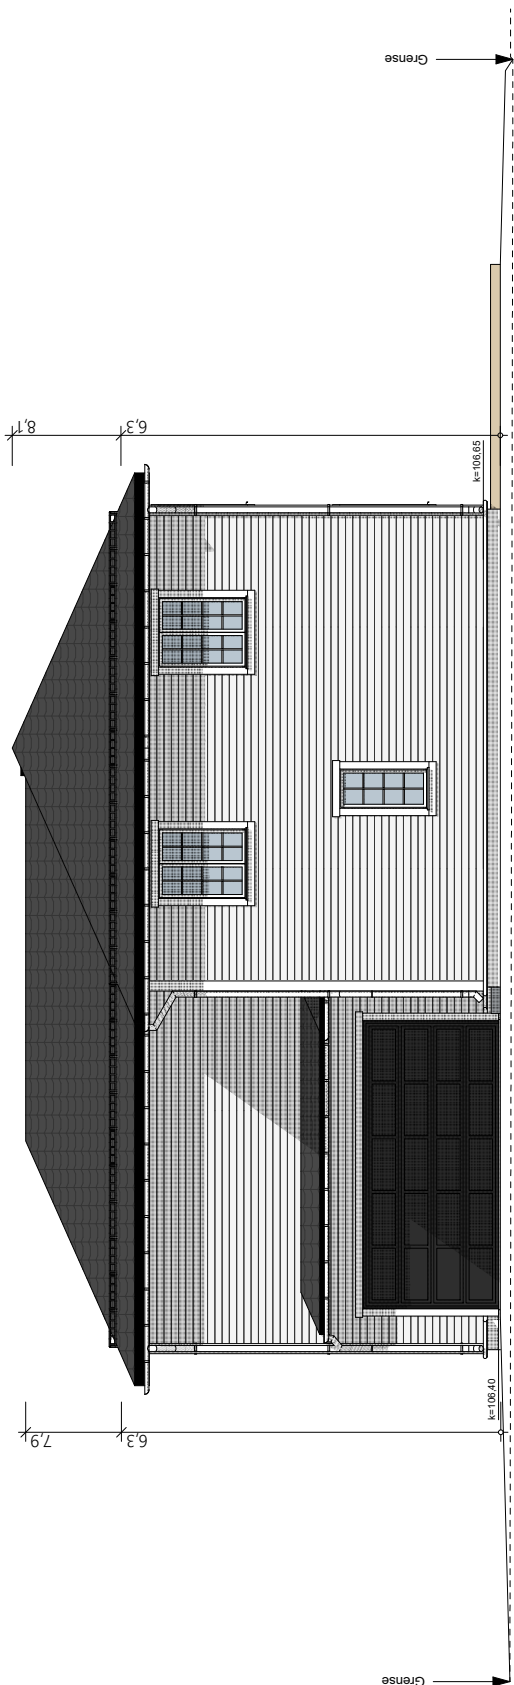

Fasade Nord

1:125

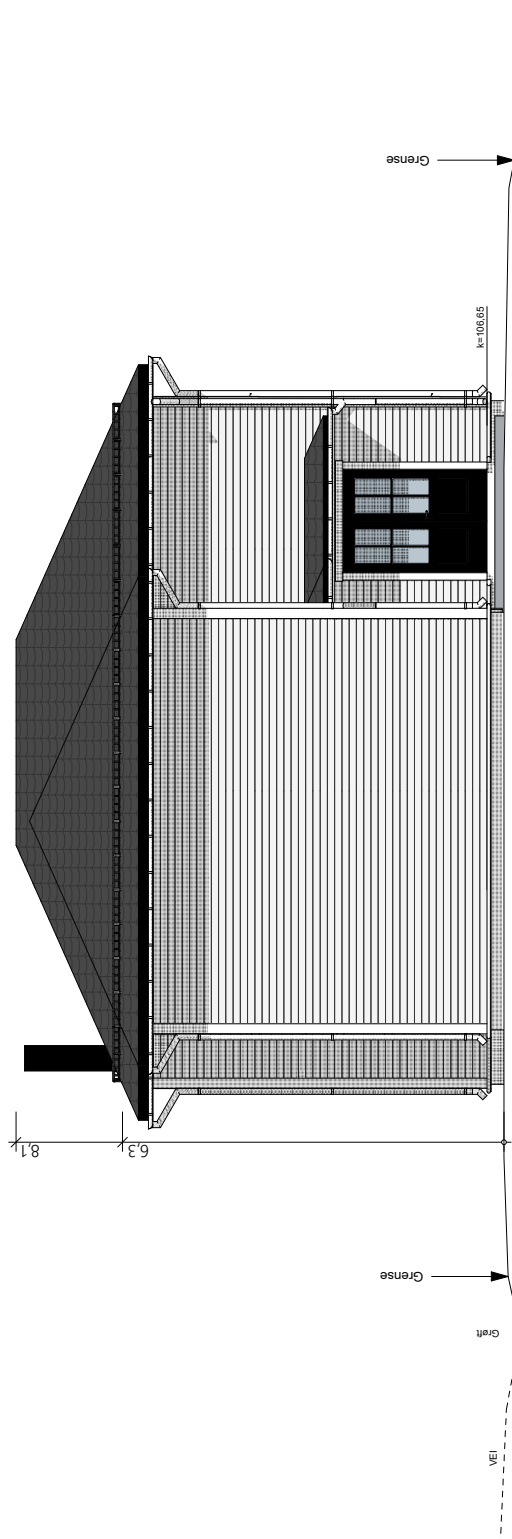

Fasade Øst

1:125

Prosjekt:

Inges Gate 16, Lillestrøm

Tegning:

Fasade Nord & Øst

Tegningsnr.:

A71-107

Målestokk:

1:125

Dato:

01.07.2020

Tiltakshaver:

Riis Bygg AS

Romeriksgata 25

2003 Lillestrøm

www.riisbygg.no

post@riisbygg.no

© Alle rettigheter tilhører utførende for prosjekteringen, kopiering eller bruk av disse tegningene er forbudt uten skriftlig samtykke

ETBL 2008
RIISBYGG