


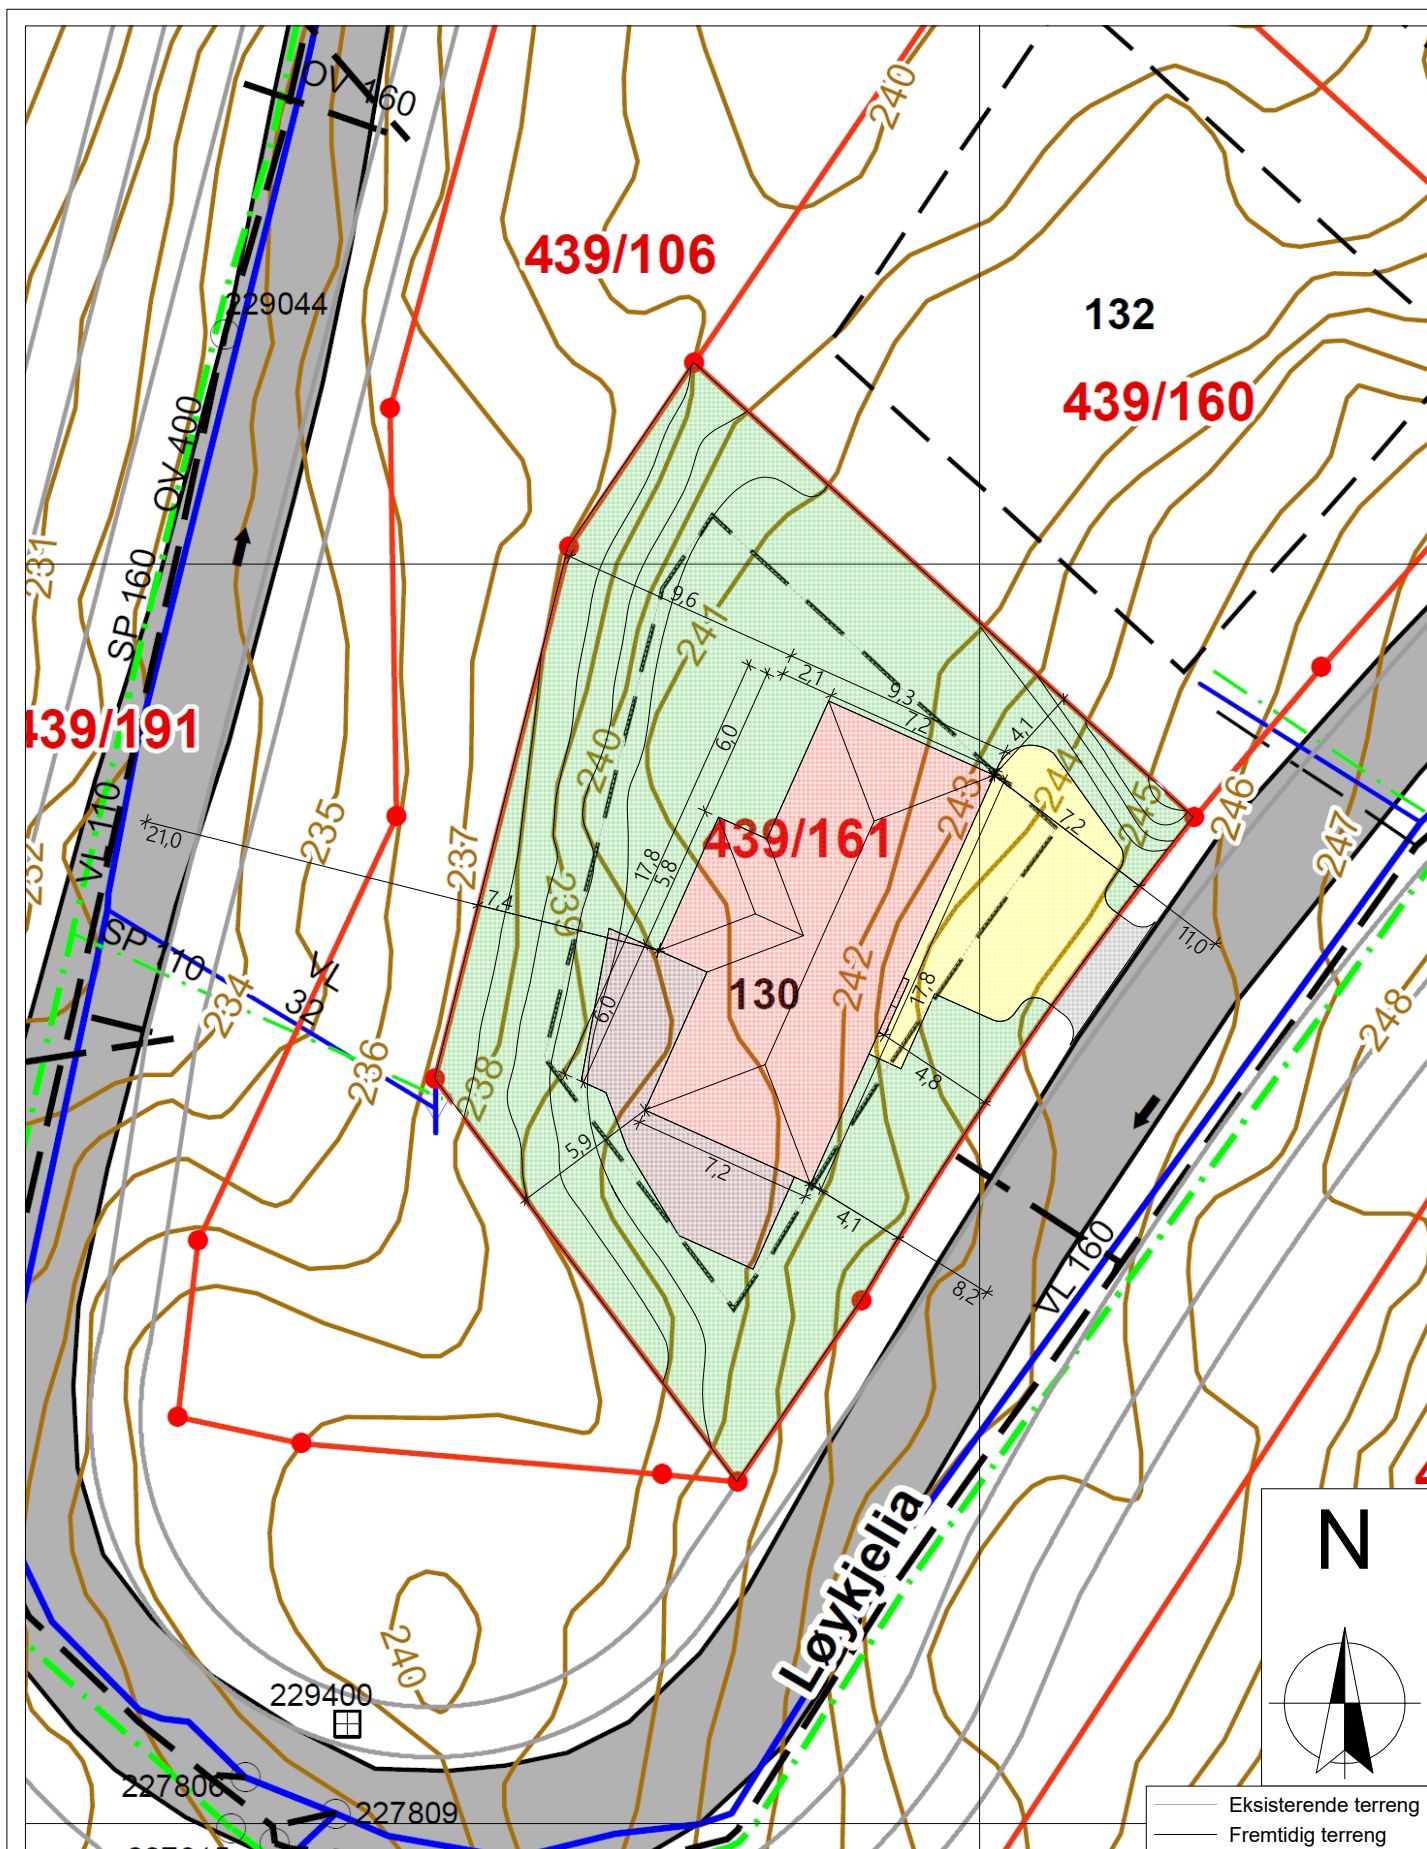

Tegning:
Løykjelia 130 - Situasjonsplan - utsnitt

Prosjekt:
Løkenåsen - Riis Bygg

Tiltakshaver:
Riis Bygg AS
Romeriksgata 25, 2003 Lillestrøm

Prosjekterende:
Riis Bygg Entreprenør AS
Romeriksgata 25, 2003 Lillestrøm


Mob: 90554293
@: torstein@riisbygg.no

ETBL: 2005
RIISBYGG

Dato opprettet
15.06.2021

Tegningsnr.
L130-1

Mål
1:300

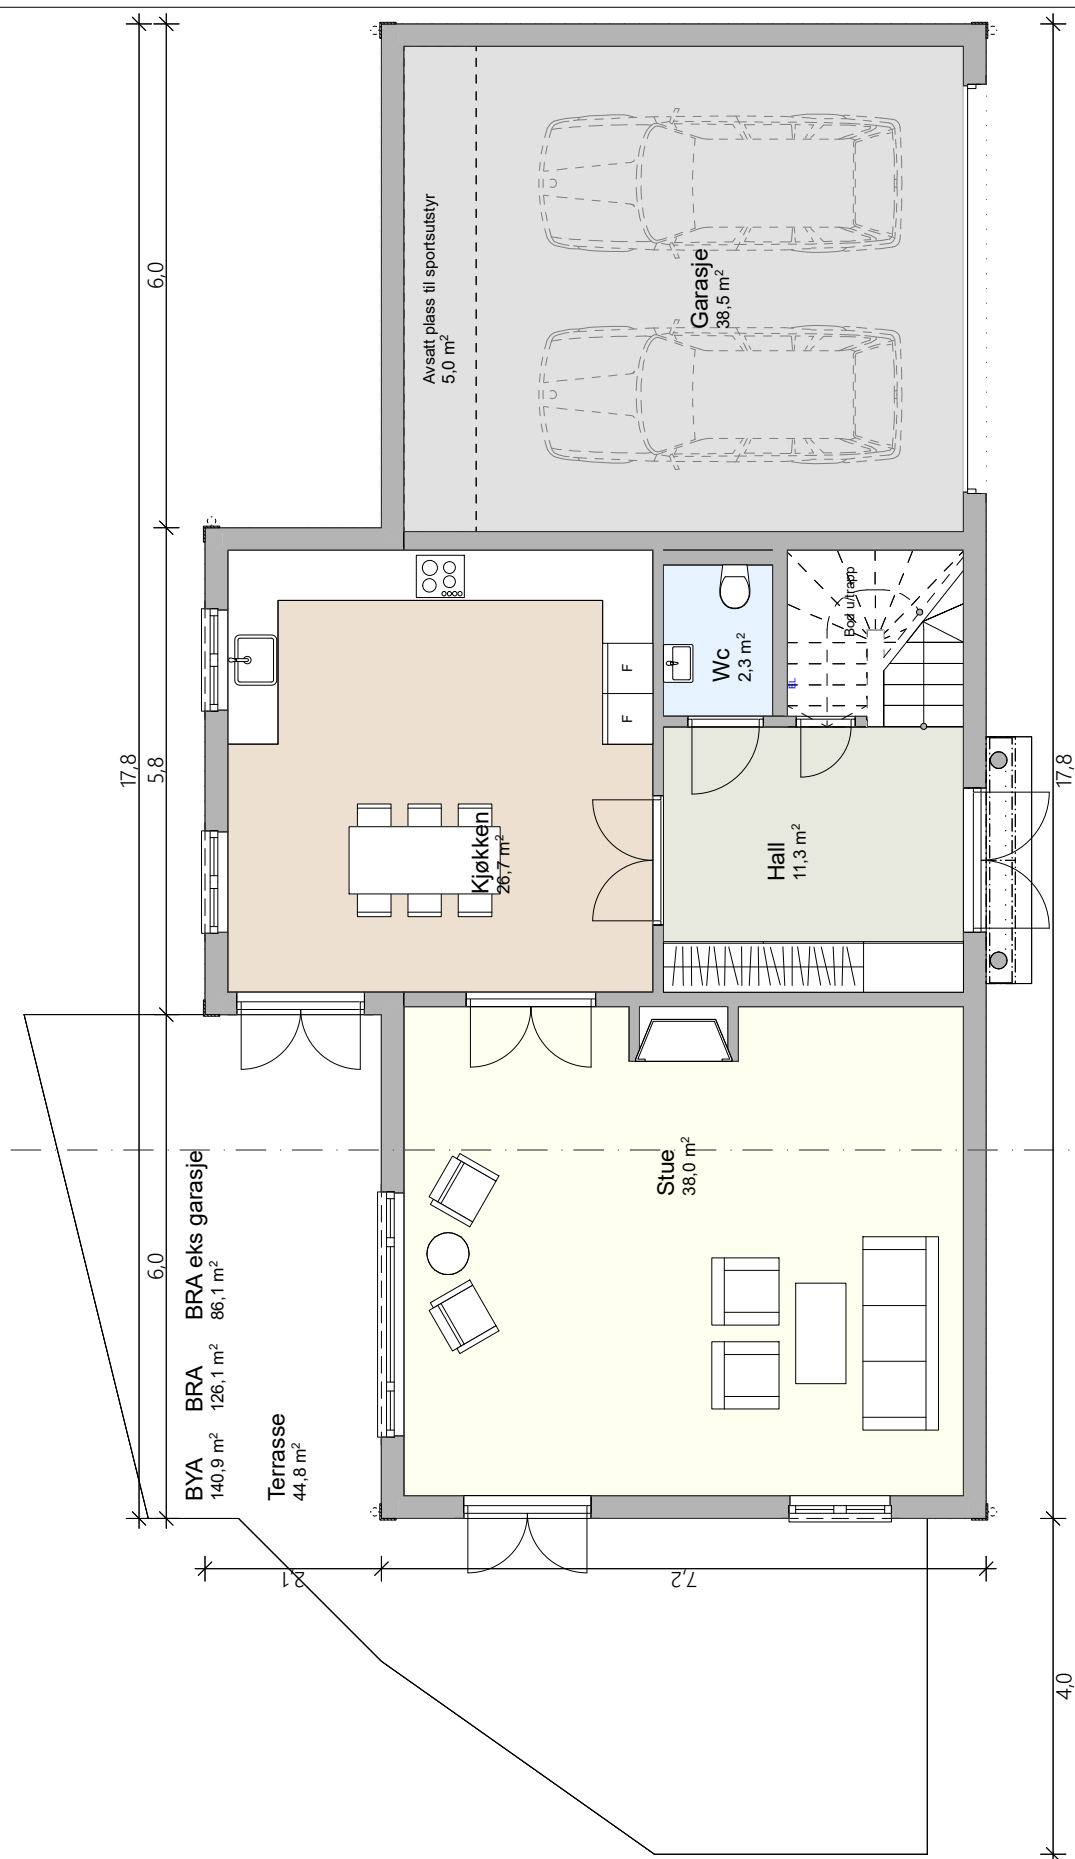

Tegning:
Løykjelia 130 - Plan 1.etg

Prosjekt:
Løkenåsen - Riis Bygg

Tiltakshaver:
Riis Bygg AS
Romeriksgata 25, 2003 Lillestrøm

Prosjekterende:
Riis Bygg Entreprenør AS
Romeriksgata 25, 2003 Lillestrøm


Mob: 90554293
@: torstein@riisbygg.no

ETBL. 2005
RIISBYGG

Dato opprettet
15.06.2021

Tegningsnr.
L130-2

Mål
1:90

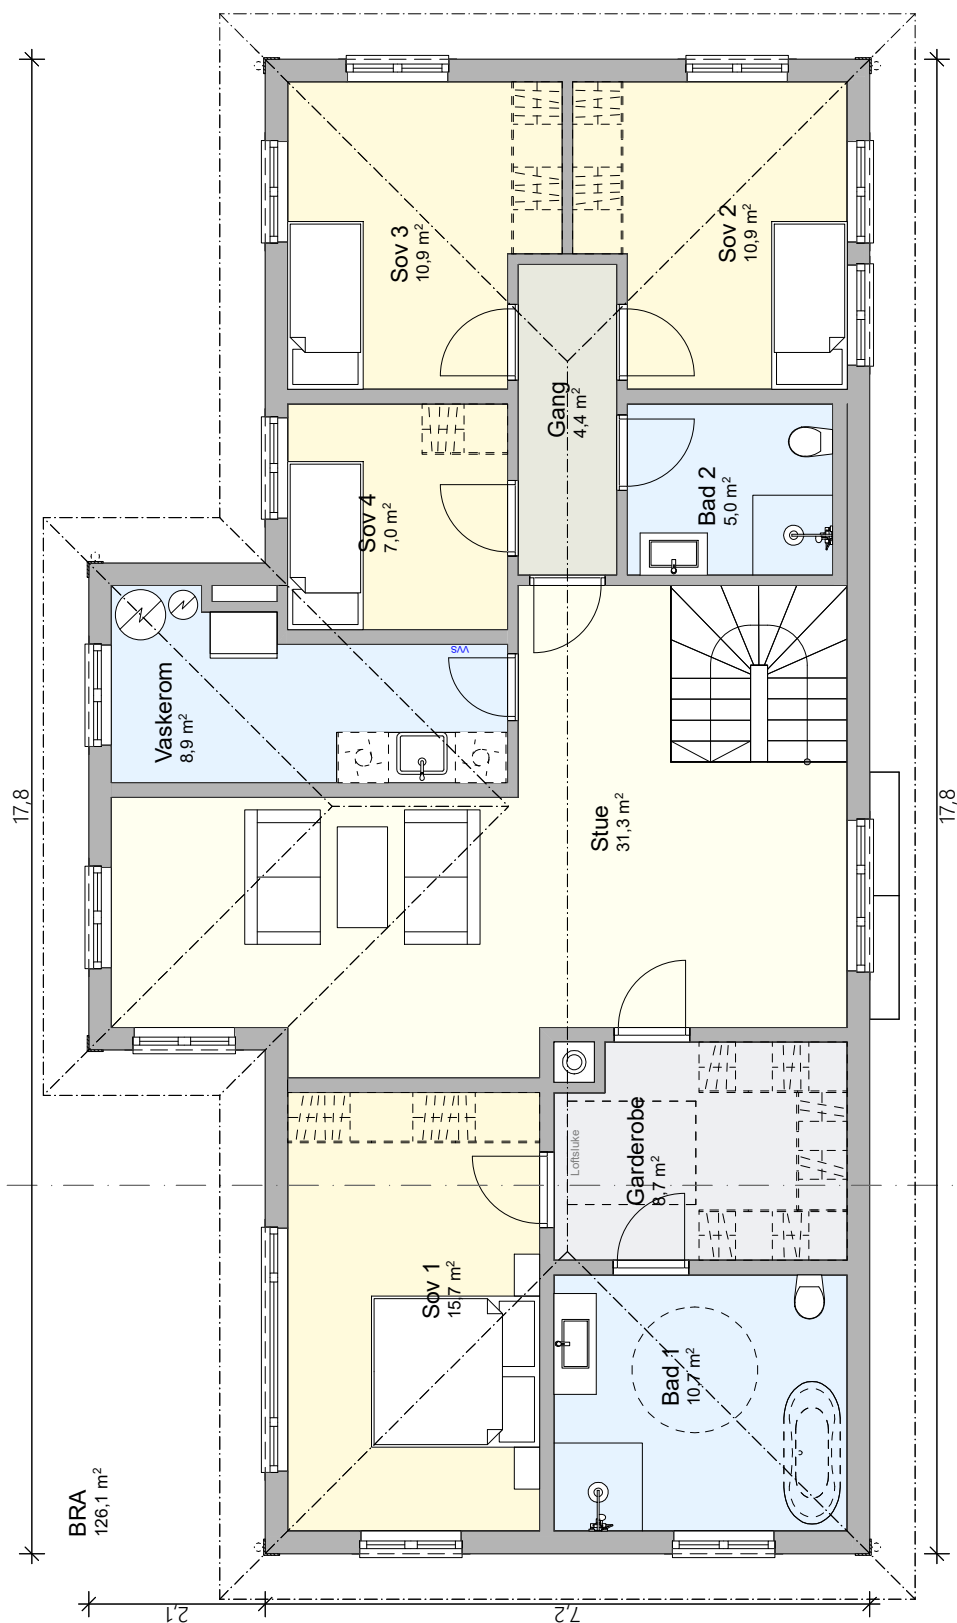

Tegning:
Løykjelia 130 - Plan 2.etg

Tiltakshaver:
Riis Bygg AS
Romeriksgata 25, 2003 Lillestrøm

ETBL. 2005

RIISBYGG

Tegningsnr.
L130-3



Prosjekt:
Løkenåsen - Riis Bygg

Prosjekterende:
Riis Bygg Entreprenør AS
Romeriksgata 25, 2003 Lillestrøm

Mob: 90554293
@: torstein@riisbygg.no


Dato opprettet
15.06.2021

Mål
1:90

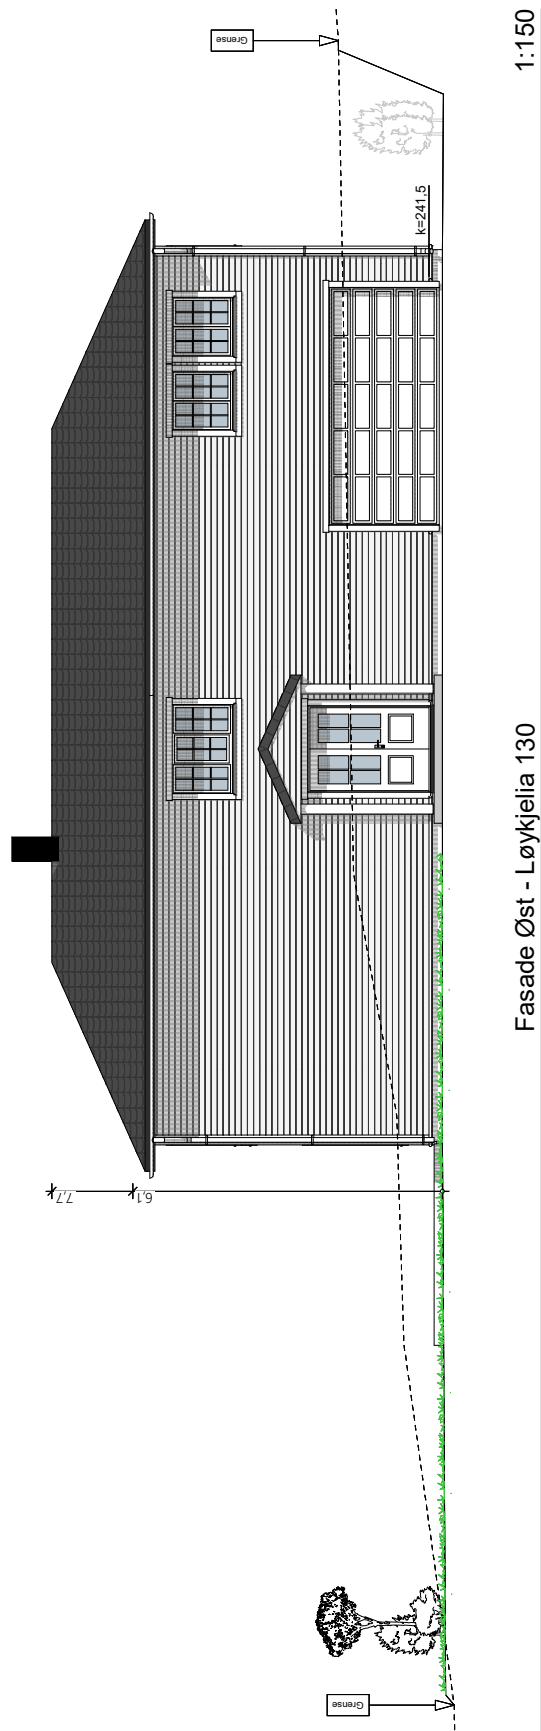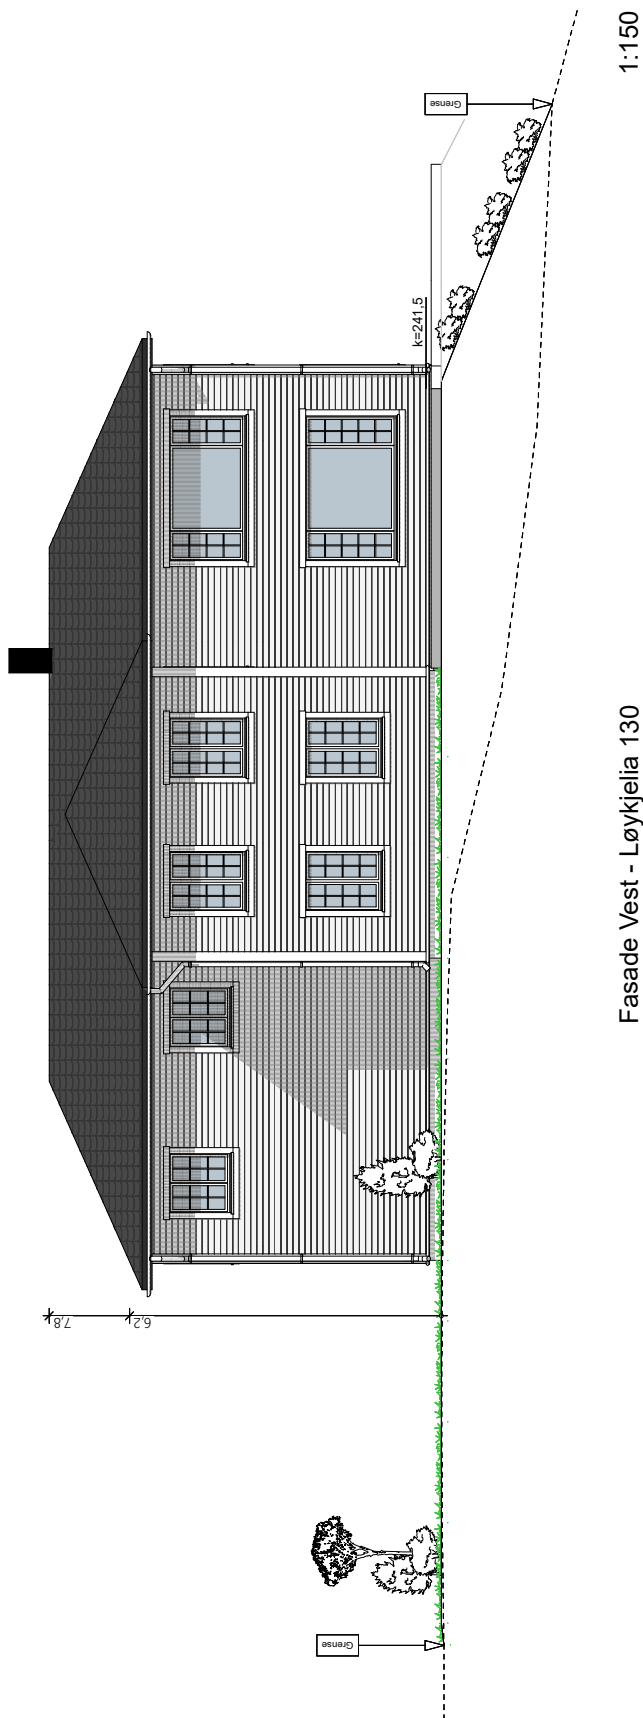


--- Eksisterende terreng
 — Fremtidig terreng

Tegning: Løykjelia 130 - Fasade Vest & Øst	Tiltakshaver: Riis Bygg AS Romeriksgata 25, 2003 Lillestrøm	ETBL. 2005 RIISBYGG	Tegningsnr. L130-4
Prosjekt: Løkenåsen - Riis Bygg	Prosjekterende: Riis Bygg Entreprenør AS Romeriksgata 25, 2003 Lillestrøm		Dato opprettet 15.06.2021 Mål 1:150

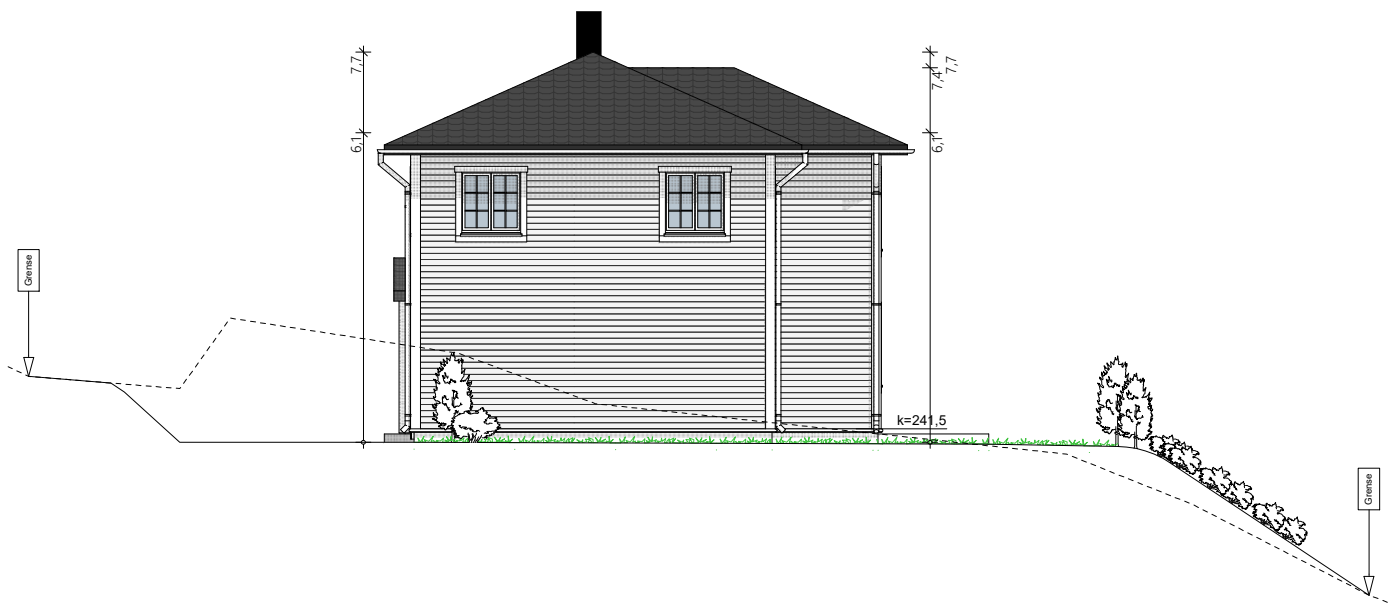

Fasade Nord - Løykjelia 130

1:150

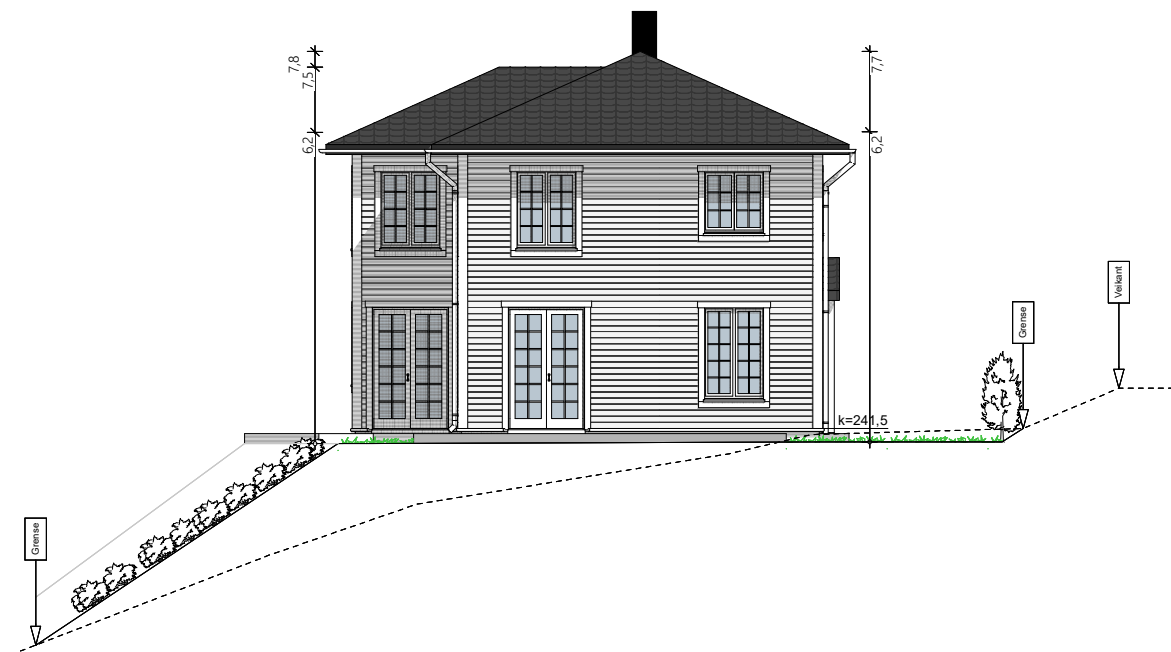

Fasade Sør - Løykjelia 130

1:150

----- Eksisterende terreng
 ——— Fremtidig terreng

Tegning:
 Løykjelia 130 - Fasade Sør & Nord

Tiltakshaver:
Riis Bygg AS
 Romeriksgata 25, 2003 Lillestrøm

ETBL 2005

RIISBYGG

Tegningsnr.
L130-5

Prosjekt:
 Løkenåsen - Riis Bygg

Prosjekterende:
Riis Bygg Entreprenør AS
 Romeriksgata 25, 2003 Lillestrøm

Mob: 90554293
 @: torstein@riisbygg.no

Dato opprettet
15.06.2021

Mål
1:150



Tegning:

Løykjelia 130 - Snitt

Tiltakshaver:

Riis Bygg AS

Romeriksgata 25, 2003 Lillestrøm

ETBL. 2005

RIISBYGG

Tegningsnr.

L130-6

Prosjekt:

Løkenåsen - Riis Bygg

Prosjekterende:

Riis Bygg Entreprenør AS

Romeriksgata 25, 2003 Lillestrøm

Mob: 90554293

@: torstein@riisbygg.no

Dato opprettet

15.06.2021

Mål

1:100