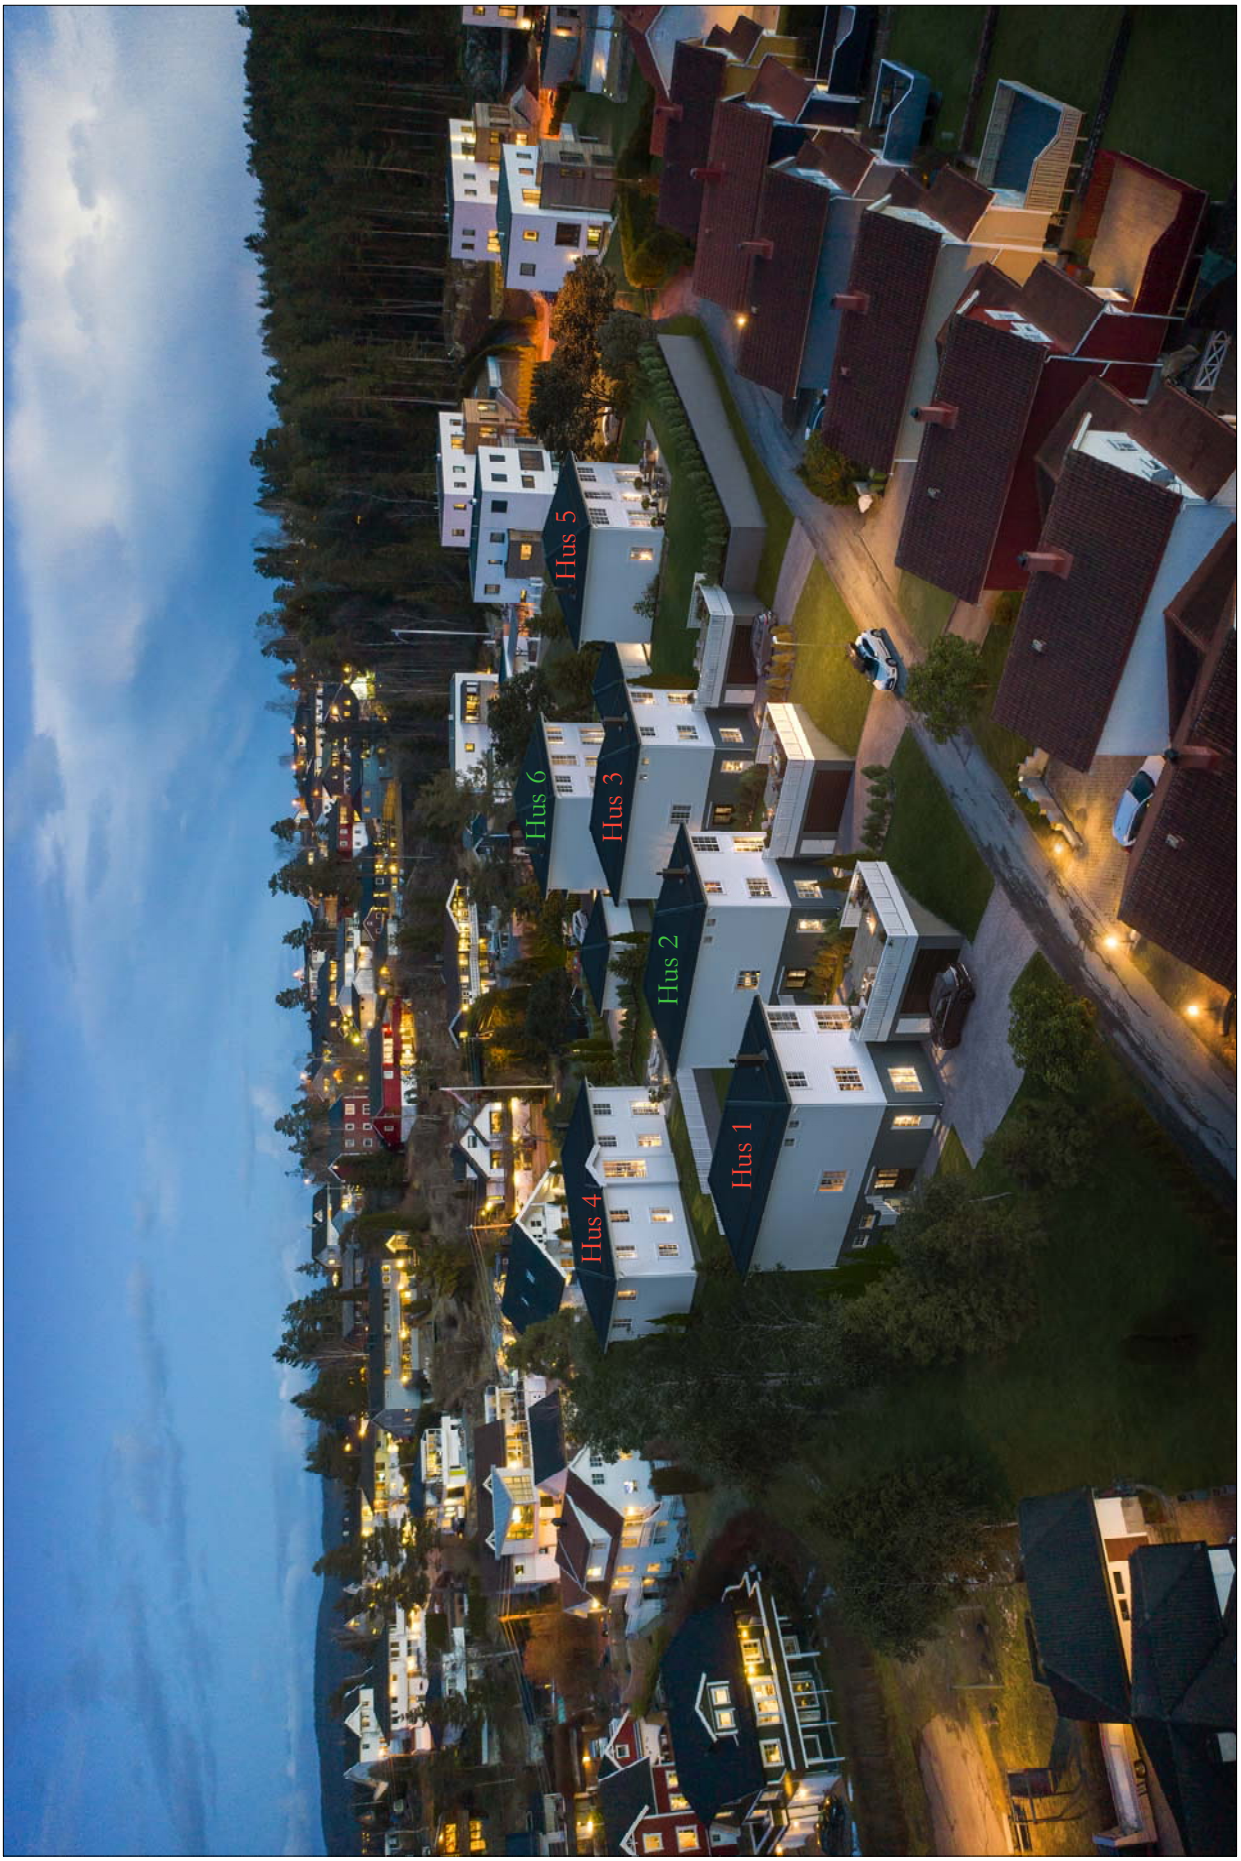

Prosjekt: Lysåskroken, Røykås	**Målestokk** (A4):	**Tiltakshaver:** Riis Bygg AS Romeriksgata 25 www.riisbygg.no 2003 Lillestrøm post@riisbygg.no	ETBL. 2005 RIISBYGG
Tegning: Illustrasjon av boliger med nabolag	**Dato:** 26.06.19	*© Alle rettigheter tilhører utførende for prosjekteringen, kopiering eller bruk av disse tegningene er forbudt uten skriftlig samtykke*	Oppdatert pr 15.12.21

Lørenskog

Situasjonskart

Eiendom: 103/83
Dato: 12.02.2020
Målestokk: 1:500

N

UTM-32

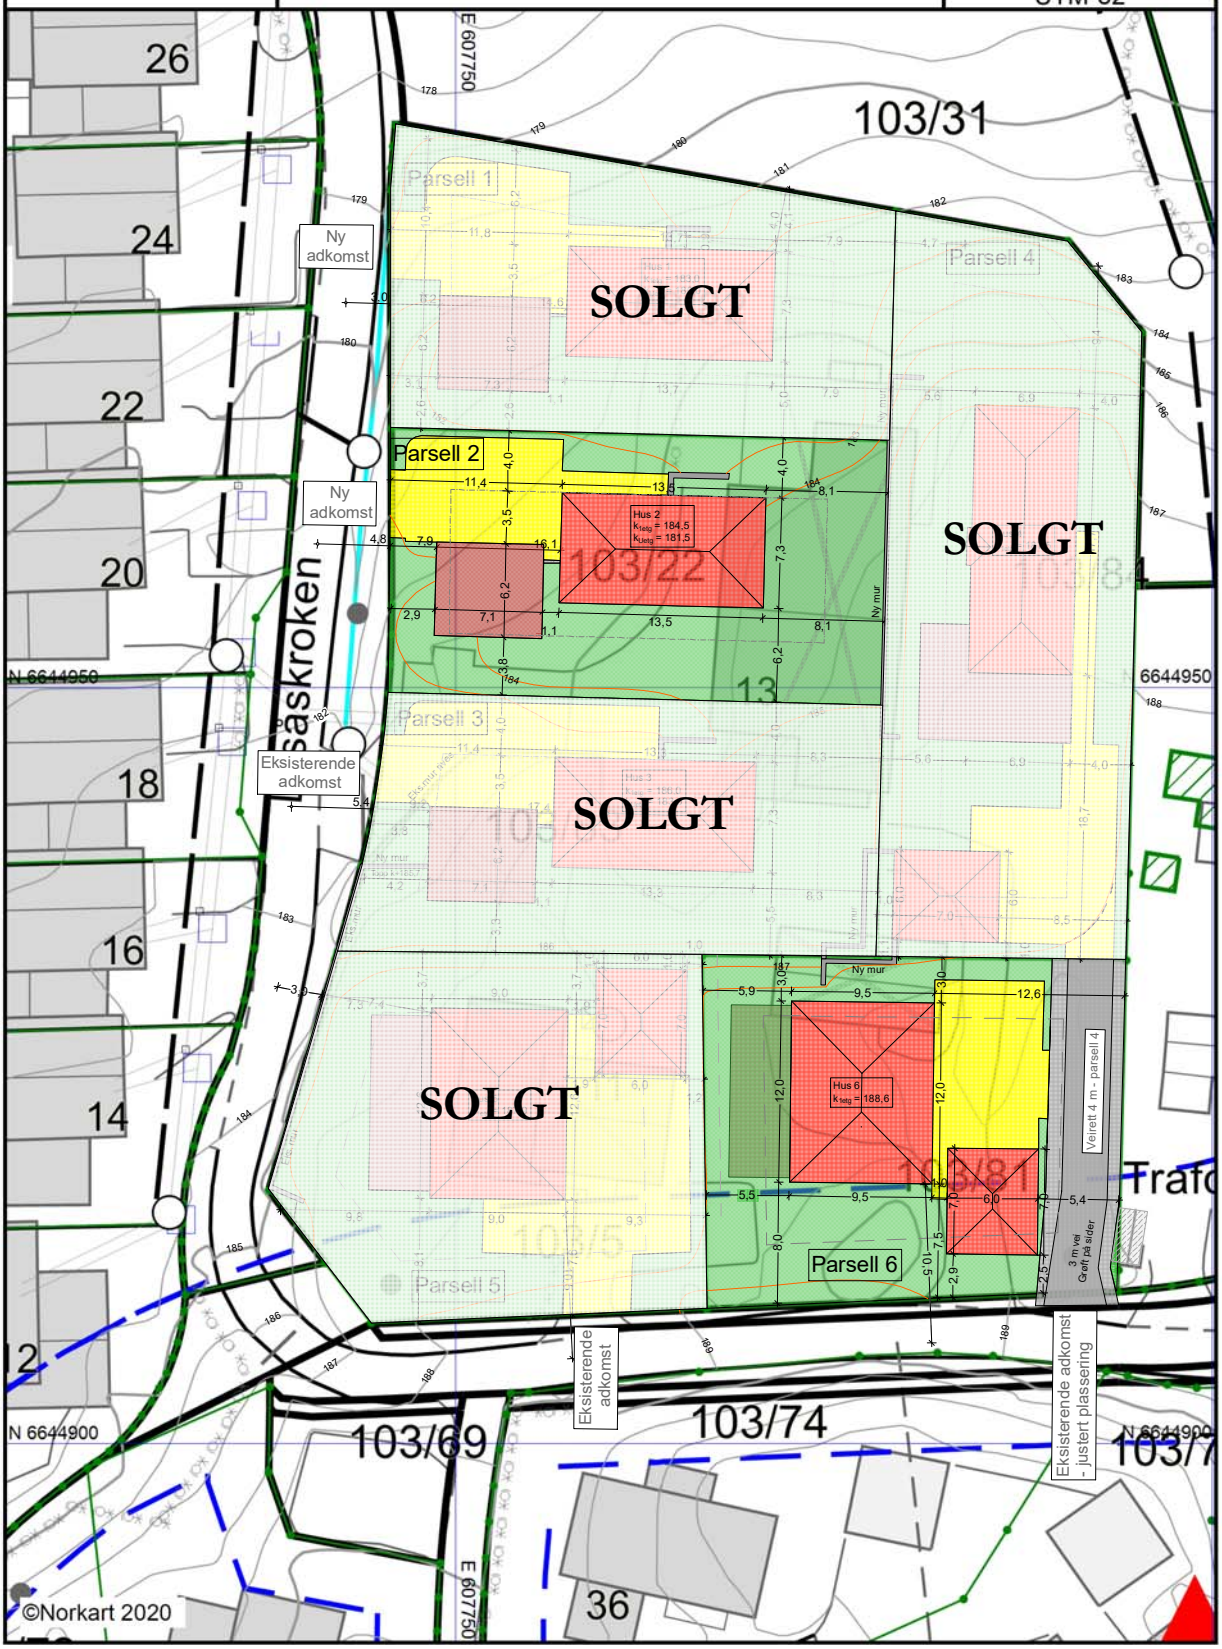

Prosjekt: Lysåskroken, Røykås	**Målestokk** (A4): 1:500	**Tiltakshaver:** Riis Bygg AS Romeriksgata 25 www.riisbygg.no 2003 Lillestrøm post@riisbygg.no	ETBL. 2005 RIISBYGG
Tegning: Situasjonsplan - felles	**Dato:** 26.06.19	*© Alle rettigheter tilhører utførende for prosjekteringen, kopiering eller bruk av disse tegningene er forbudt uten skriftlig samtykke*	Oppdatert pr 15.12.21

ETBL. 2005

RIISBYGG

Lysåskroken 23
Hus 2

Tomt	574 m²
BRA	264 m²

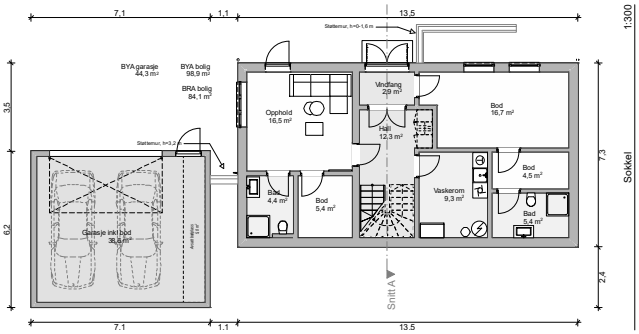

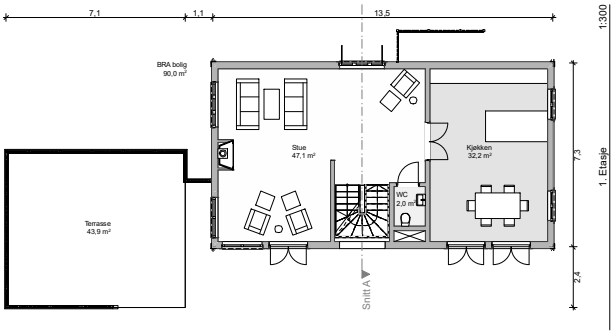

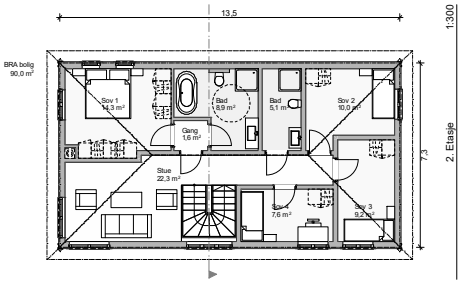

Illustrasjon hele området med alle de seks husene og nabolaget

Prosjekt: Lysåskroken, Røykås	**Målestokk** (A4): 1:300	**Tiltakshaver:** Riis Bygg AS Romeriksgata 25 2003 Lillestrøm www.riisbygg.no post@riisbygg.no	ETBL. 2005 RIISBYGG
Tegning: Hus 2 - Lysåskroken 23	**Dato:** 26.06.19	*© Alle rettigheter tilhører utførende for prosjekteringen, kopiering eller bruk av disse tegningene er forbudt uten skriftlig samtykke*	Oppdatert pr 15.12.21

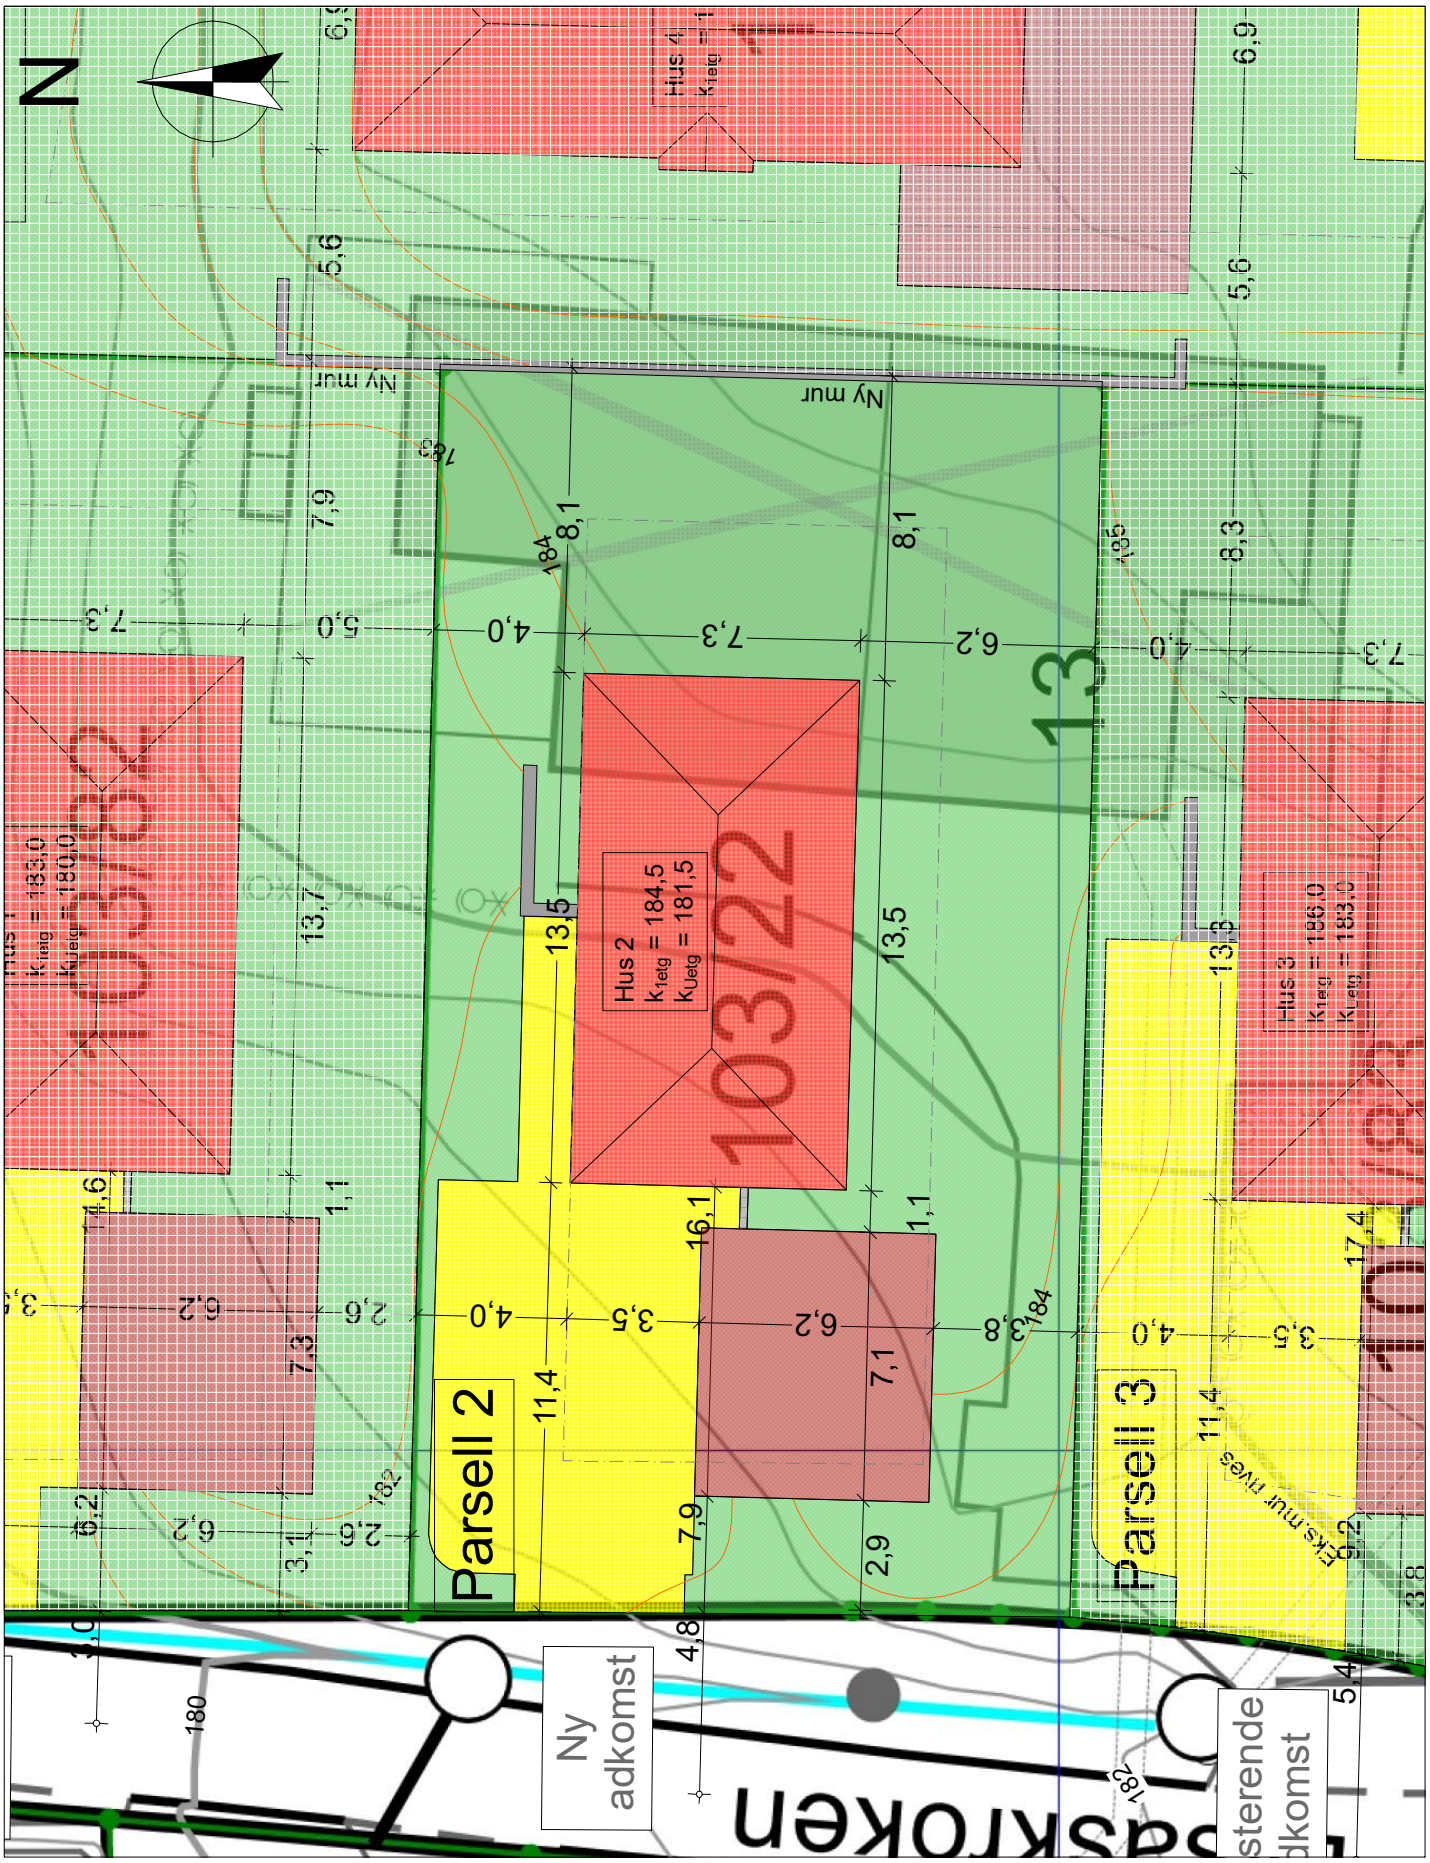

Prosjekt: Lysåskroken, Røykås	**Målestokk** (A4): 1:200	**Tiltakshaver:** Riis Bygg AS Romeriksgata 25 www.riisbygg.no 2003 Lillestrøm post@riisbygg.no	ETBL. 2005 RIISBYGG
Tegning: Situasjonsplan - utsnitt hus 2	**Dato:** 26.06.19	*© Alle rettigheter tilhører utførende for prosjekteringen, kopiering eller bruk av disse tegningene er forbudt uten skriftlig samtykke*	Oppdatert pr 15.12.21

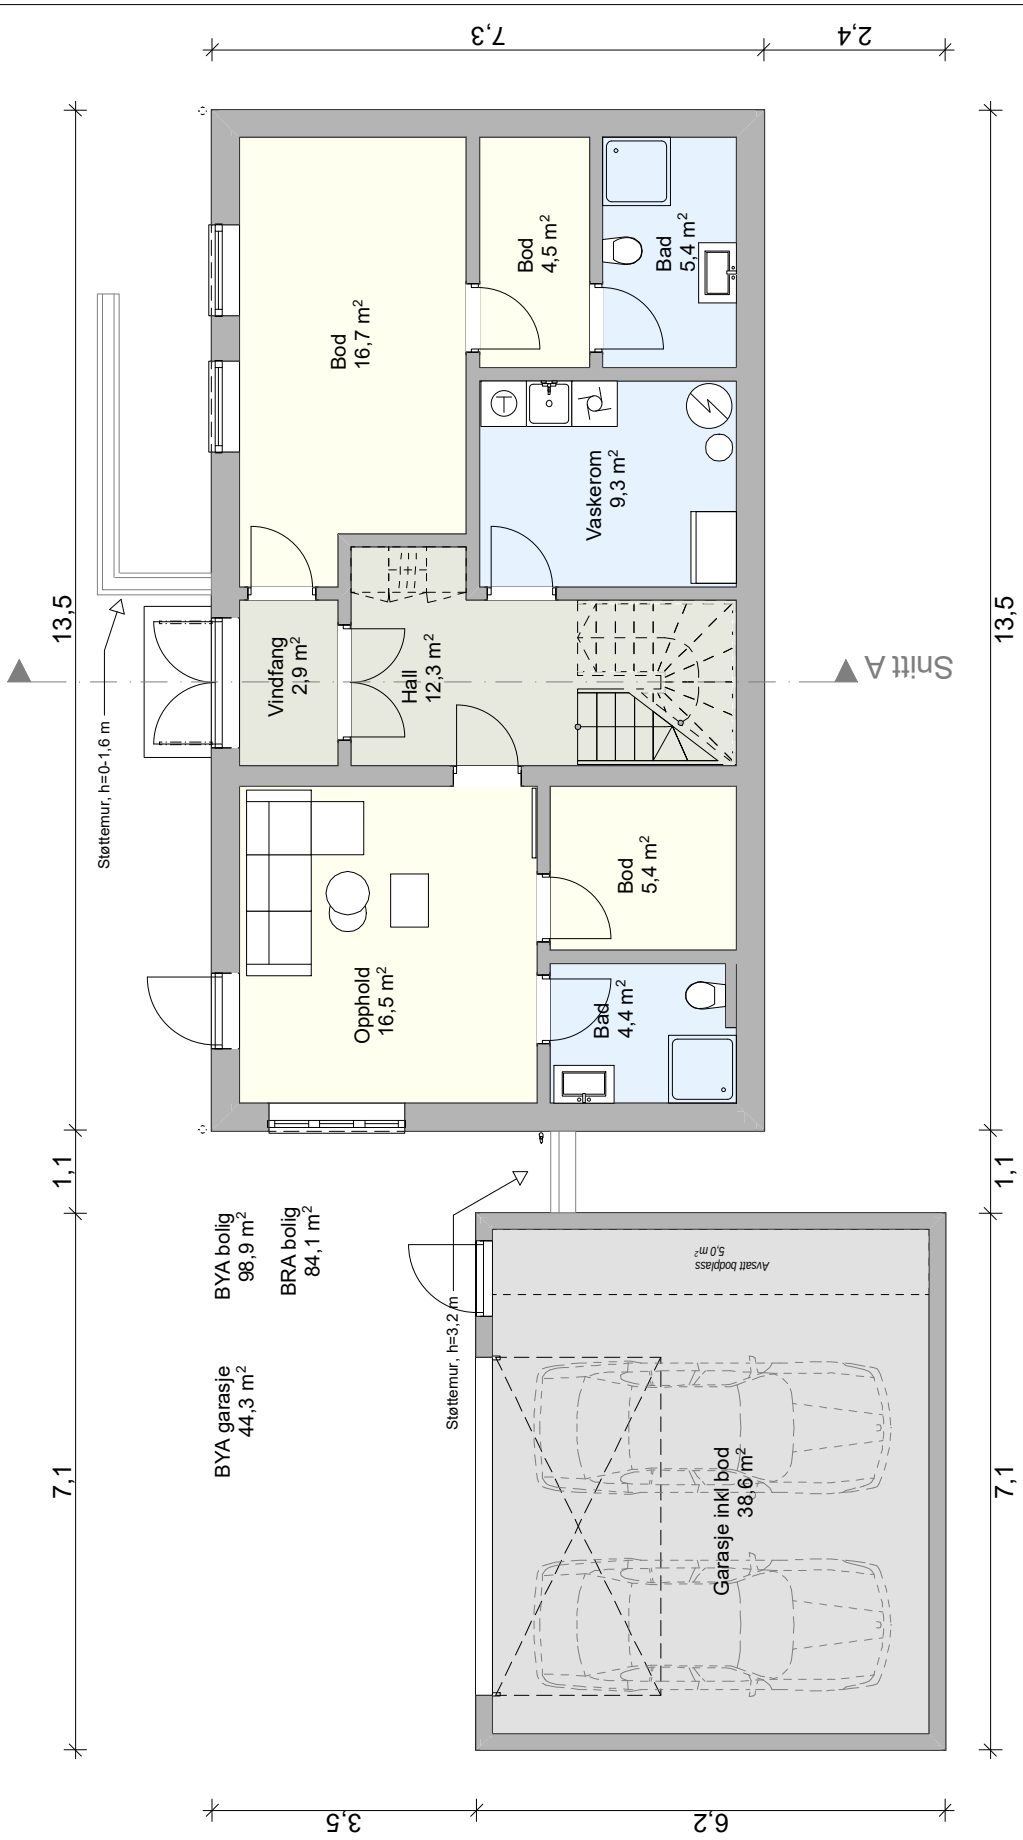

Prosjekt: Lysåskroken, Røykås	**Målestokk** (A4): 1:100	**Tiltakshaver:** Riis Bygg AS Romeriksgata 25 www.riisbygg.no 2003 Lillestrøm post@riisbygg.no	ETBL. 2005 RIISBYGG
Tegning: Plantegninger - Hus 2 - Sokkel	**Dato:** 26.06.19	*© Alle rettigheter tilhører utførende for prosjekteringen, kopiering eller bruk av disse tegningene er forbudt uten skriftlig samtykke*	Oppdatert pr 15.12.21

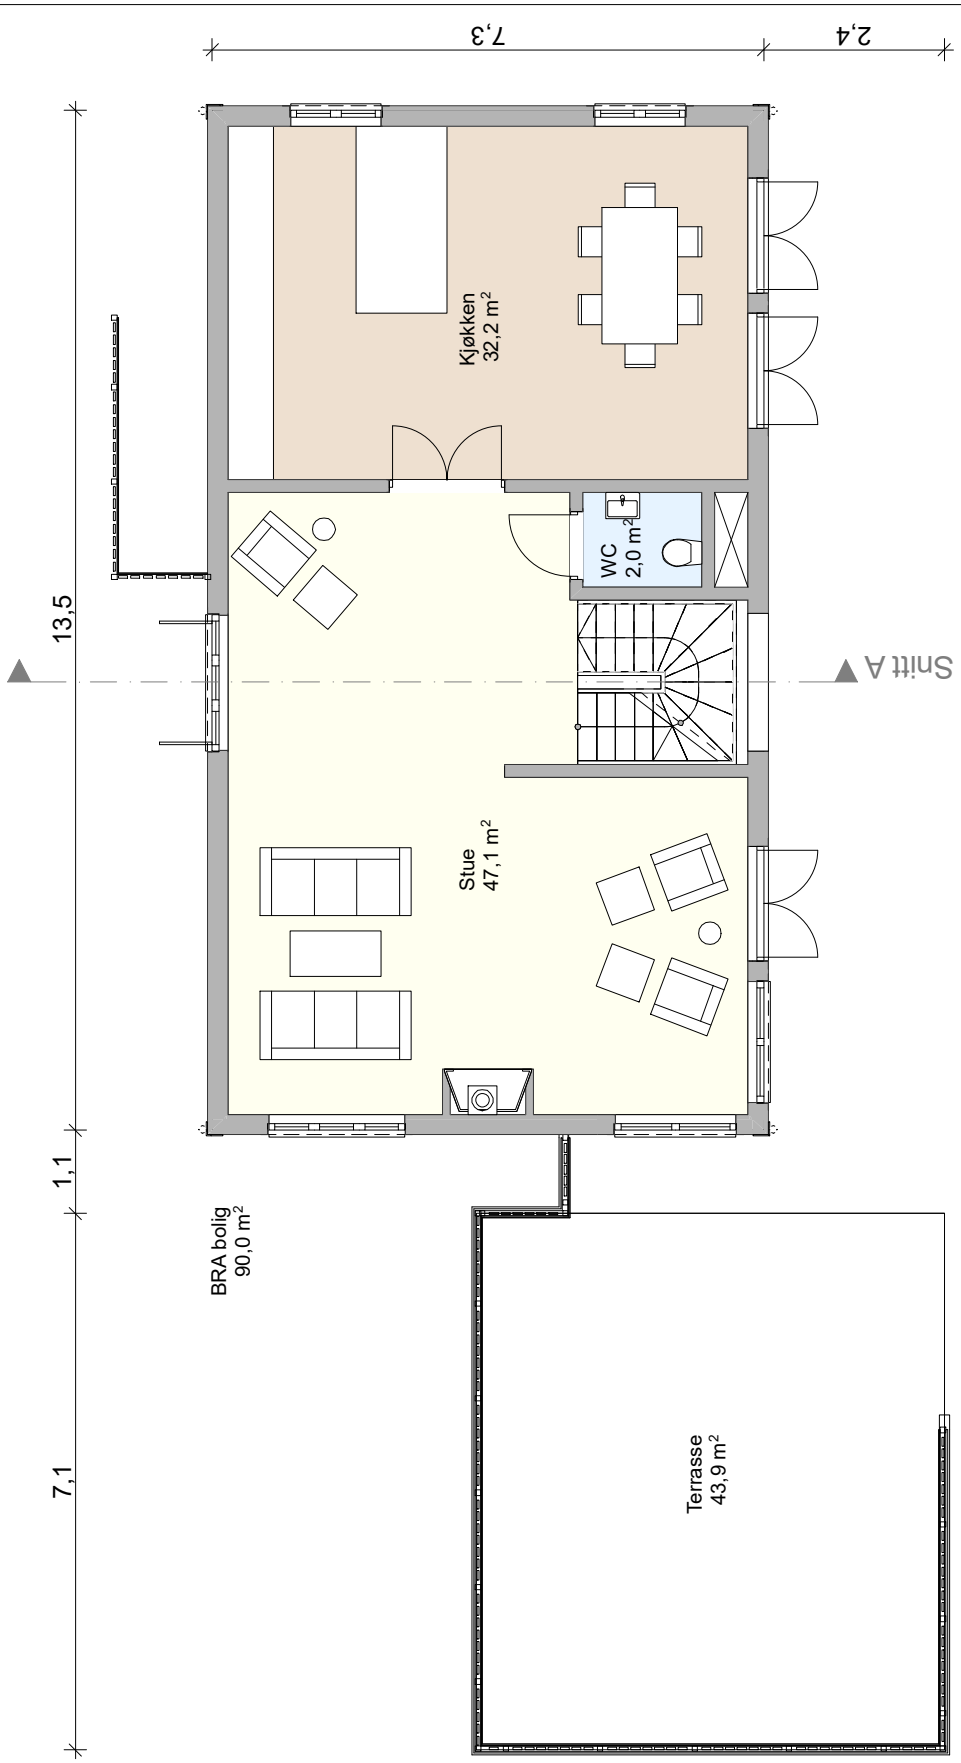

Prosjekt: Lysåskroken, Røykås	**Målestokk** (A4): 1:100	**Tiltakshaver:** Riis Bygg AS Romeriksgata 25 www.riisbygg.no 2003 Lillestrøm post@riisbygg.no	ETBL. 2005 RIISBYGG
Tegning: Plantegninger - Hus 2 - 1.etasje	**Dato:** 26.06.19	*© Alle rettigheter tilhører utførende for prosjekteringen, kopiering eller bruk av disse tegningene er forbudt uten skriftlig samtykke*	Oppdatert pr 15.12.21

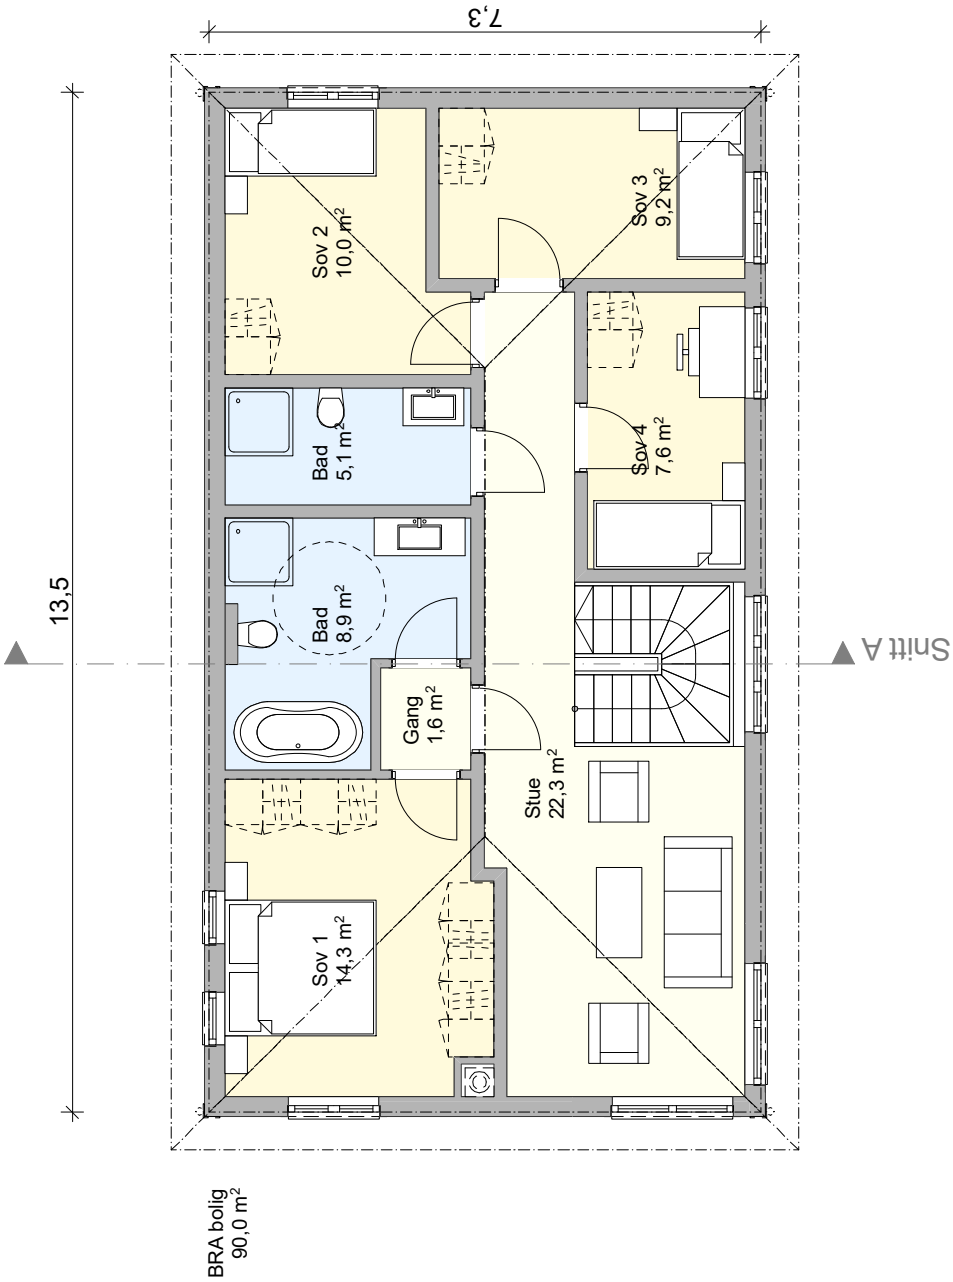

Prosjekt: Lysåskroken, Røykås	**Målestokk** (A4): 1:100	**Tiltakshaver:** Riis Bygg AS Romeriksgata 25 www.riisbygg.no 2003 Lillestrøm post@riisbygg.no	ETBL. 2005 RIISBYGG
Tegning: Plantegninger - Hus 2 - 2.etasje	**Dato:** 26.06.19	*© Alle rettigheter tilhører utførende for prosjekteringen, kopiering eller bruk av disse tegningene er forbudt uten skriftlig samtykke*	Oppdatert pr 15.12.21

1:200 Fasade Sør

1:200 Fasade Nord

1:200 Fasade Vest

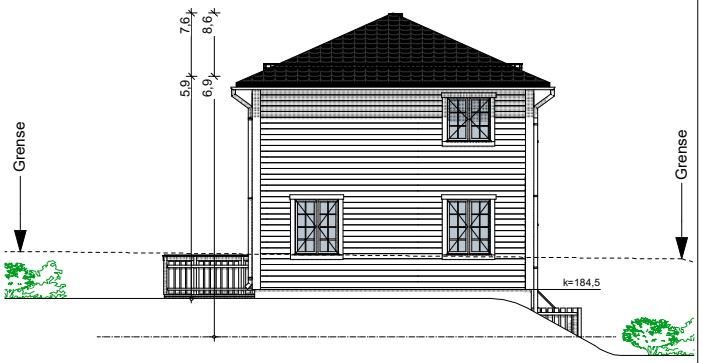

1:200 Fasade Øst

————————	Fremtidig terreng
- - - - - - - - - - - -	Eksisterende terreng
—·—·—·—·—·—	Gjennomsnittlig terreng

Prosjekt: Lysåskroken, Røykås	**Målestokk** (A4): 1:200	**Tiltakshaver:** Riis Bygg AS Romeriksgata 25, 2003 Lillestrøm www.riisbygg.no post@riisbygg.no	ETBL. 2005 RIISBYGG
Tegning: Fasader - Hus 2	**Dato:** 26.06.19	© Alle rettigheter tilhører utførende for prosjekteringen, kopiering eller bruk av disse tegningene er forbudt uten skriftlig samtykke	Oppdatert pr 15.12.21

ETBL. 2005

RIISBYGG

Lysåskroken 17
Hus 6

Tomt	625 m²
BRA	209 m²

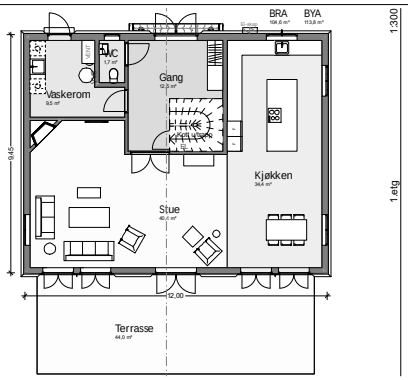

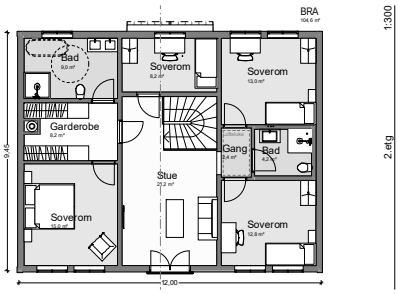

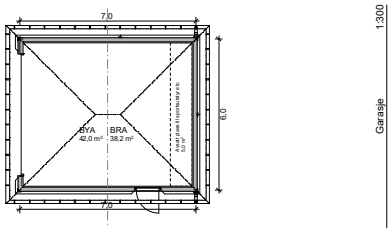

Illustrasjon fra sørøst - Hus 5

Prosjekt: Lysåskroken, Røykås	**Målestokk** (A4): 1:300	**Tiltakshaver:** Riis Bygg AS Romeriksgata 25 2003 Lillestrøm www.riisbygg.no post@riisbygg.no	ETBL. 2005 RIISBYGG
Tegning: Hus 6 - Lysåskroken 17	**Dato:** 26.06.19	*© Alle rettigheter tilhører utførende for prosjekteringen, kopiering eller bruk av disse tegningene er forbudt uten skriftlig samtykke*	Oppdatert pr 15.12.21

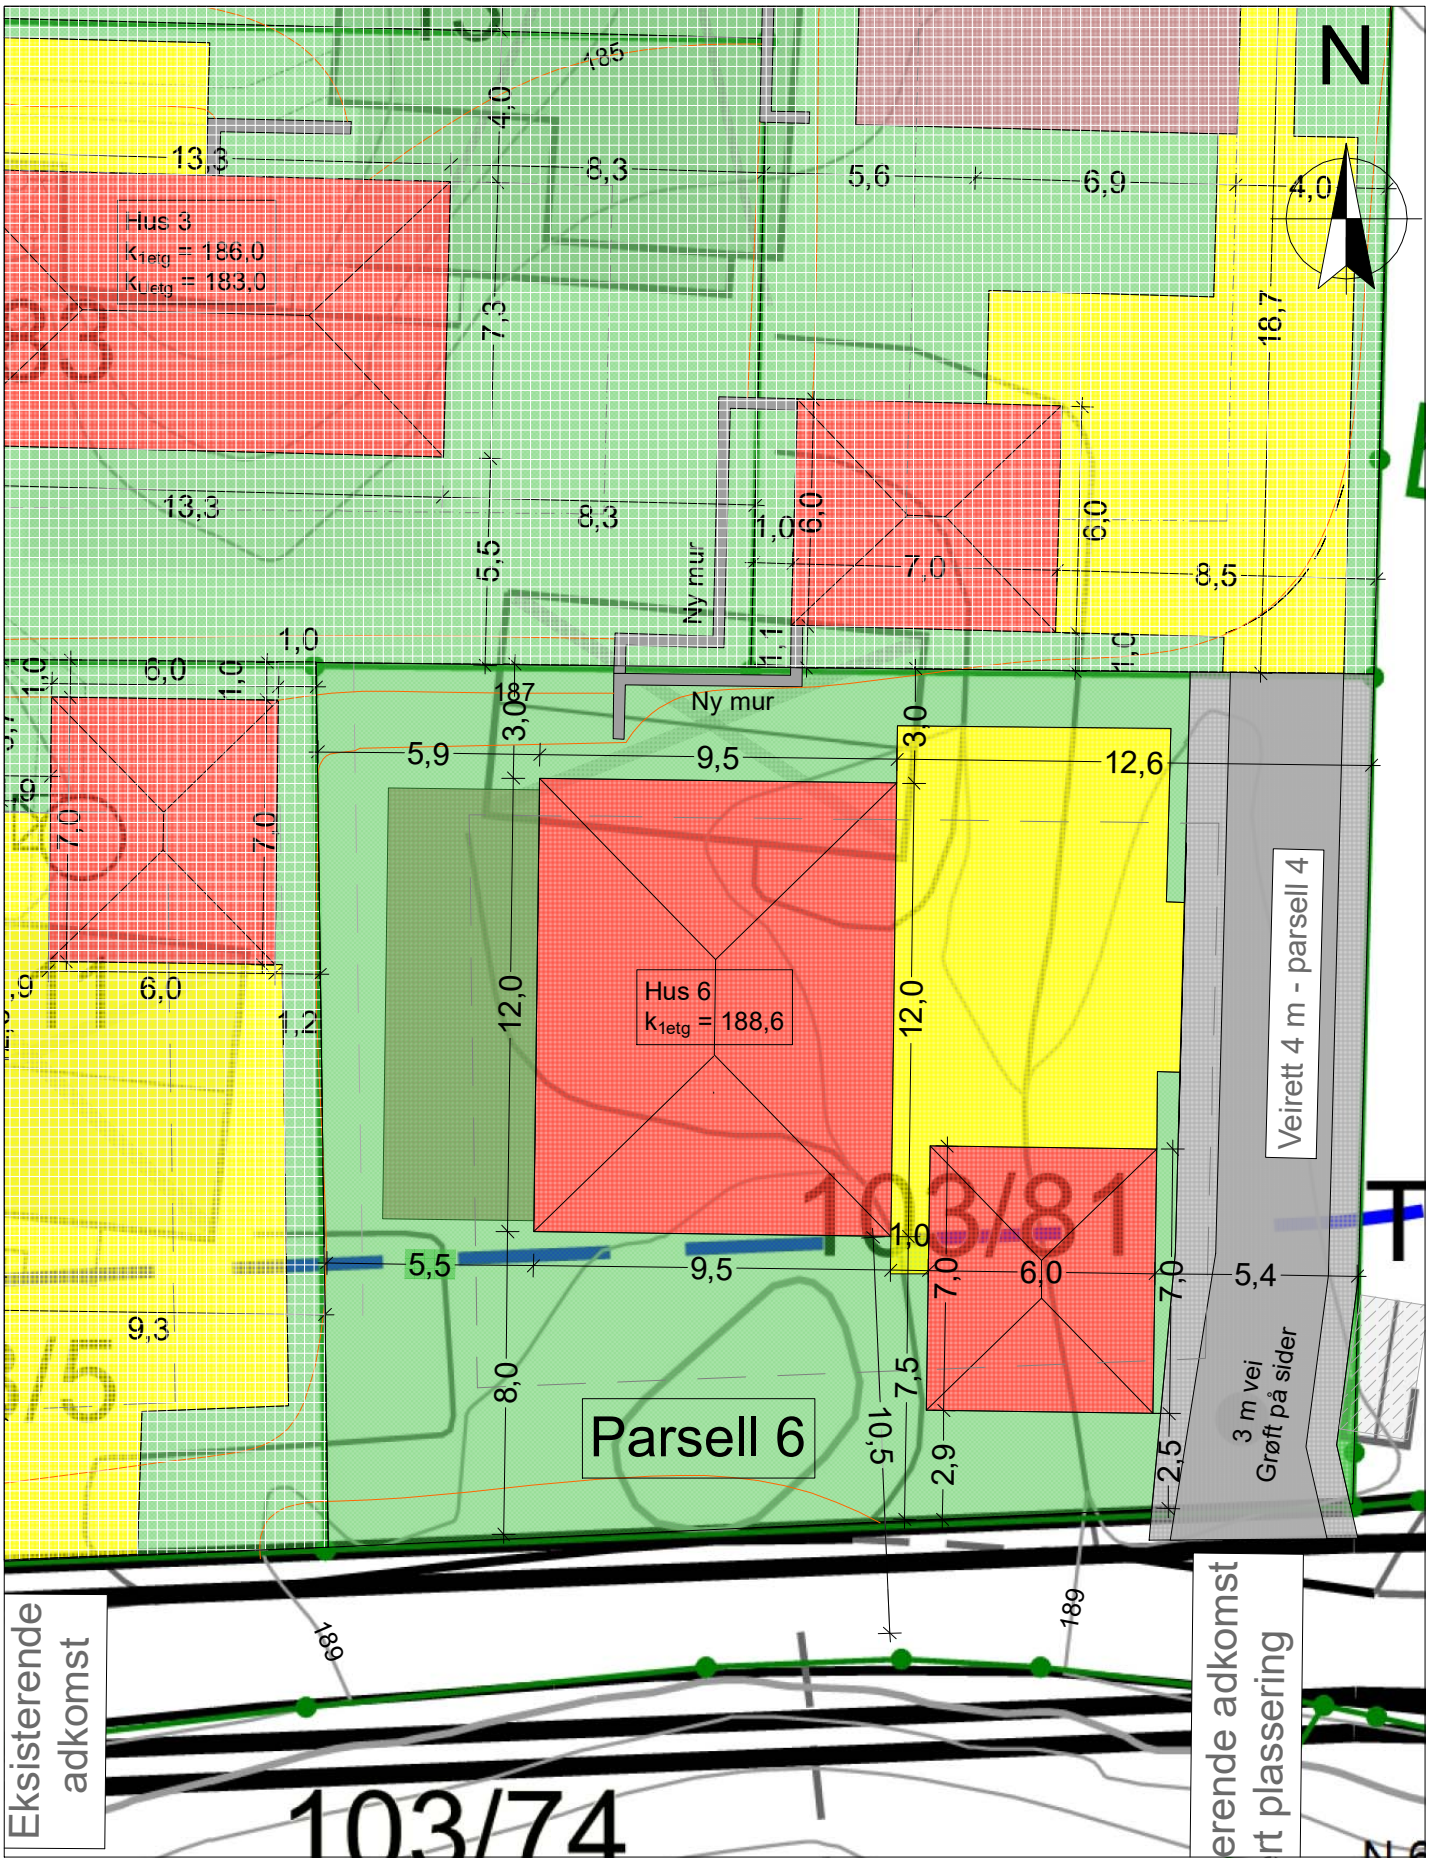

Prosjekt: Lysåskroken, Røykås	**Målestokk** (A4): 1:200	**Tiltakshaver:** Riis Bygg AS Romeriksgata 25, 2003 Lillestrøm www.riisbygg.no post@riisbygg.no	ETBL. 2005 RIISBYGG
Tegning: Situasjonsplan - utsnitt hus 6	**Dato:** 26.06.19	*© Alle rettigheter tilhører utførende for prosjekteringen, kopiering eller bruk av disse tegningene er forbudt uten skriftlig samtykke*	Oppdatert pr 15.12.21

Prosjekt: Lysåskroken, Røykås	**Målestokk** (A4): 1:100	**Tiltakshaver:** Riis Bygg AS Romeriksgata 25 www.riisbygg.no 2003 Lillestrøm post@riisbygg.no	ETBL. 2005 RIISBYGG
Tegning: Plantegninger - Hus 6 - 1.etasje	**Dato:** 26.06.19	*© Alle rettigheter tilhører utførende for prosjekteringen, kopiering eller bruk av disse tegningene er forbudt uten skriftlig samtykke*	Oppdatert pr 15.12.21

Prosjekt: Lysåskroken, Røykås	**Målestokk** (A4): 1:100	**Tiltakshaver:** Riis Bygg AS Romeriksgata 25 www.riisbygg.no 2003 Lillestrøm post@riisbygg.no	ETBL. 2005 RIISBYGG
Tegning: Plantegninger - Hus 6 - 2.etasje	**Dato:** 26.06.19	*© Alle rettigheter tilhører utførende for prosjekteringen, kopiering eller bruk av disse tegningene er forbudt uten skriftlig samtykke*	Oppdatert pr 15.12.21

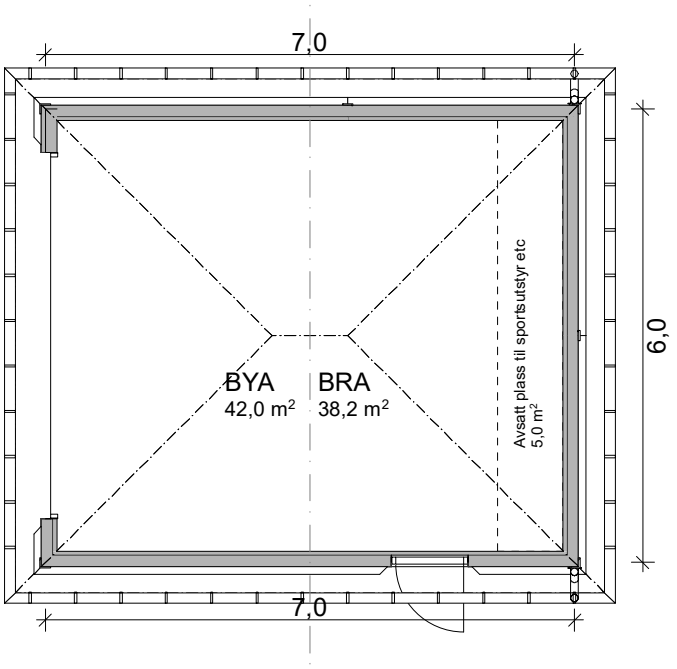

Prosjekt: Lysåskroken, Røykås	**Målestokk** (A4)**:** 1:100	**Tiltakshaver:** Riis Bygg AS Romeriksgata 25 www.riisbygg.no 2003 Lillestrøm post@riisbygg.no	ETBL. 2005 RIISBYGG
Tegning: Plantegninger - Hus 6 - Garasje	**Dato:** 26.06.19	*© Alle rettigheter tilhører utførende for prosjekteringen, kopiering eller bruk av disse tegningene er forbudt uten skriftlig samtykke*	Oppdatert pr 15.12.21

Fasade Vest 1:250

Fasade Øst 1:250

Fasade Sør 1:250

Fasade Nord 1:250

————————	Fremtidig terreng
- - - - - - - - - - - - - -	Eksisterende terreng
-·-·-·-·-·-·-·-·-·-·-	Gjennomsnittlig terreng

Prosjekt: Lysåskroken, Røykås	**Målestokk** (A4): 1:250	**Tiltakshaver:** Riis Bygg AS Romeriksgata 25, 2003 Lillestrøm www.riisbygg.no post@riisbygg.no	ETBL. 2005 RIISBYGG
Tegning: Fasader - Hus 6	**Dato:** 26.06.19	© Alle rettigheter tilhører utførende for prosjekteringen, kopiering eller bruk av disse tegningene er forbudt uten skriftlig samtykke	Oppdatert pr 15.12.21