


Tegning: <b>Situasjonsplan</b>	Tiltakshaver: <b>Riis Bygg AS</b> Romeriksgata 25, 2003 Lillestrøm	ETBL. 2005 <b>RIISBYGG</b>	Tegningsnr. <b>S39-1</b>
Prosjekt: <b>Skjetteveien 39, 2013 Skjetten</b>	Prosjekterende: <b>Riis Bygg Entreprenør AS</b> Romeriksgata 25, 2003 Lillestrøm	Mob: 90 55 42 93 @: torstein@riisbygg.no	Dato opprettet <b>21.06.2021</b> Mål <b>1:250</b>

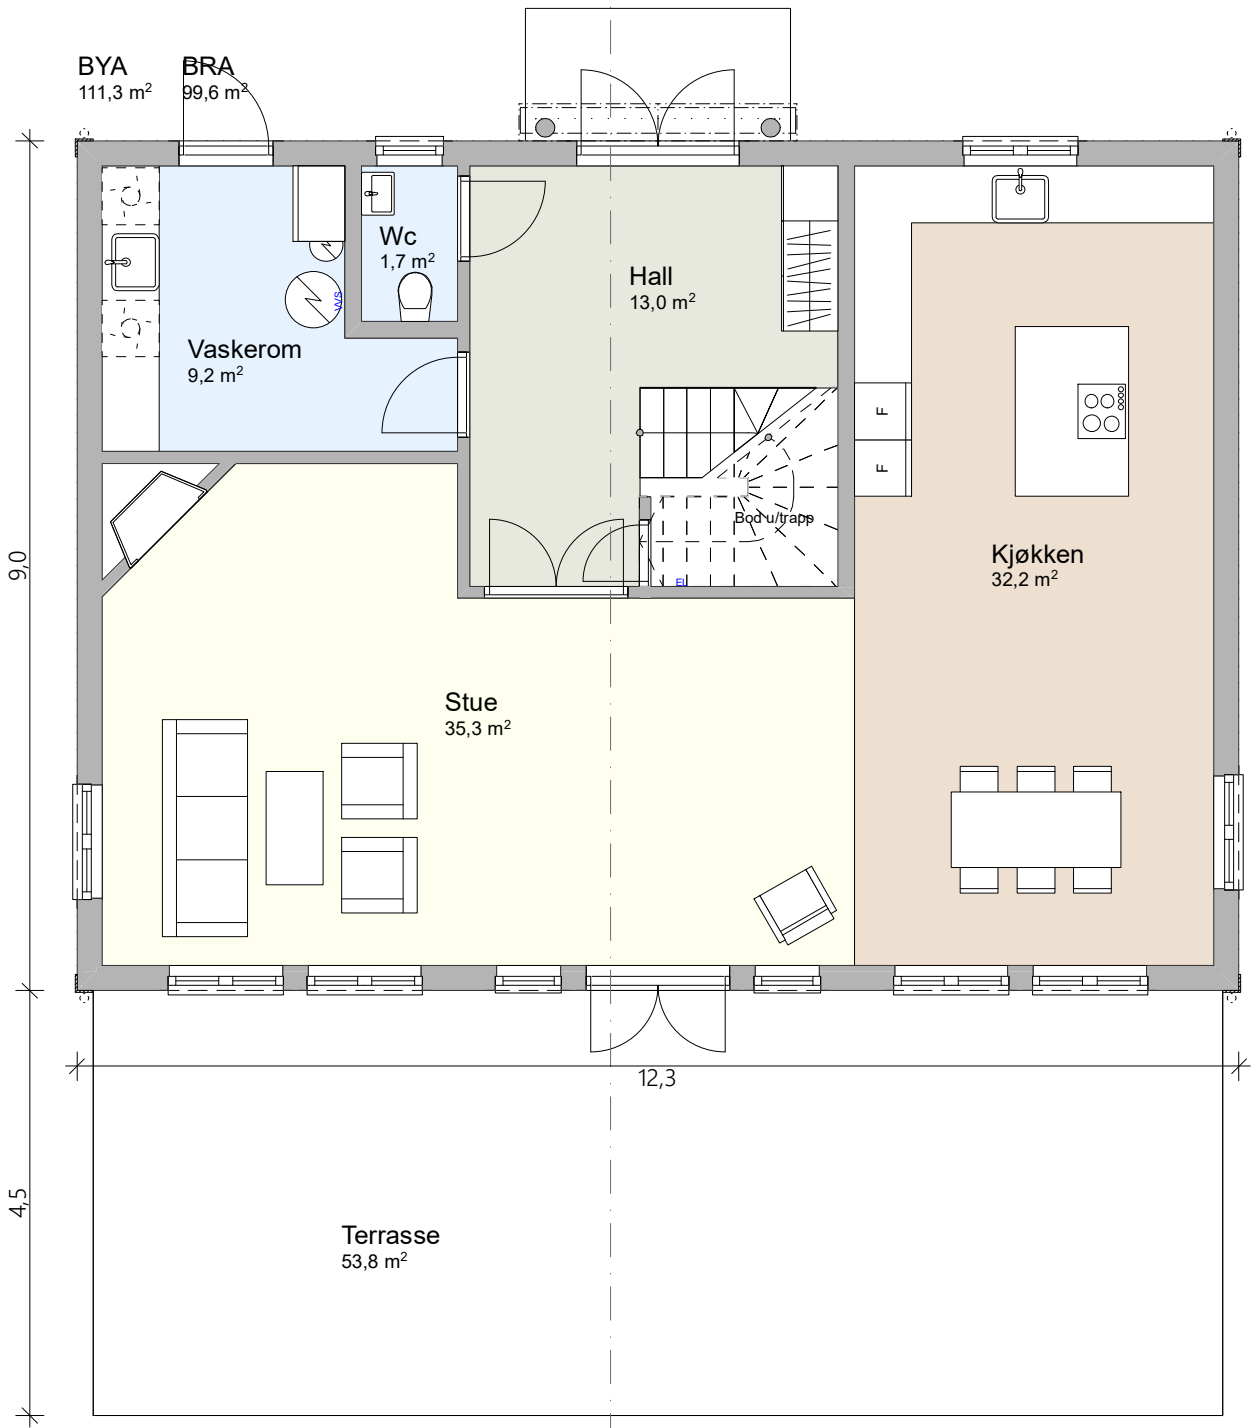

Tegning:  
Hus 1 - Plan 1.etg

Tiltakshaver:  
**Riis Bygg AS**  
Romeriksgata 25, 2003 Lillestrøm

ETBL. 2005  
**RIISBYGG**

Tegningsnr.  
**S39-2**


Prosjekt:  
Skjetteneveien 39, 2013 Skjetten

Prosjekterende:  
**Riis Bygg Entreprenør AS**  
Romeriksgata 25, 2003 Lillestrøm

Mob: 90 55 42 93  
@: torstein@riisbygg.no

Dato opprettet  
**21.06.2021**

Mål  
**1:80**

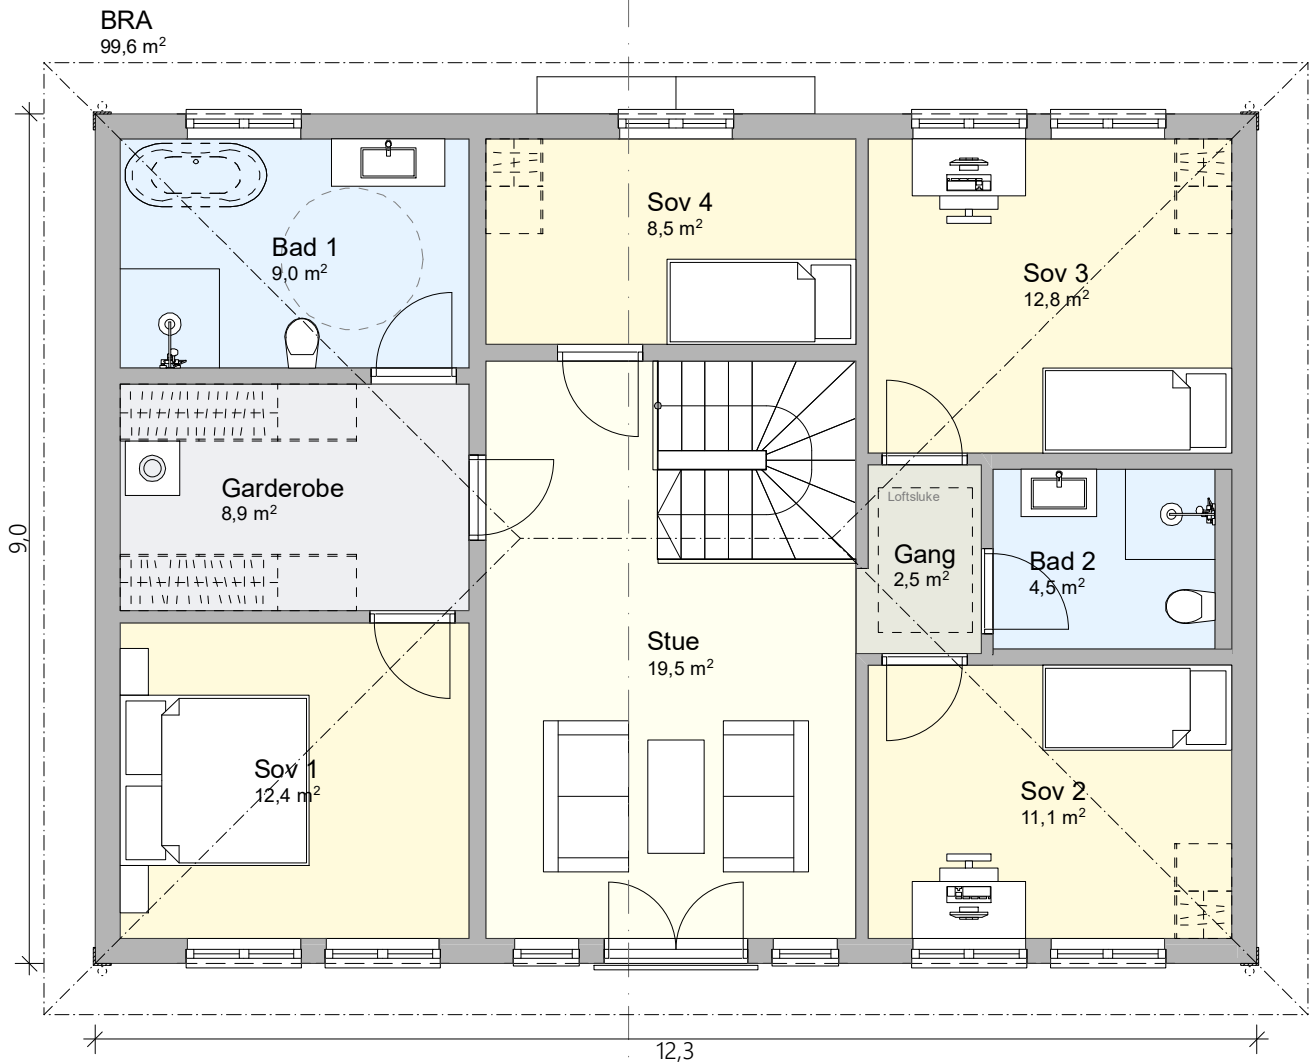

Tegning:  
**Hus 1 - Plan 2.etg**

Tiltakshaver:  
**Riis Bygg AS**  
Romeriksgata 25, 2003 Lillestrøm

ETBL. 2005

**RIISBYGG**

Tegningsnr.  
**S39-3**


Prosjekt:  
**Skjetteneveien 39, 2013 Skjetten**

Prosjekterende:  
**Riis Bygg Entreprenør AS**  
Romeriksgata 25, 2003 Lillestrøm

Mob: 90 55 42 93  
@: torstein@riisbygg.no

Dato opprettet  
**21.06.2021**

Mål  
**1:80**

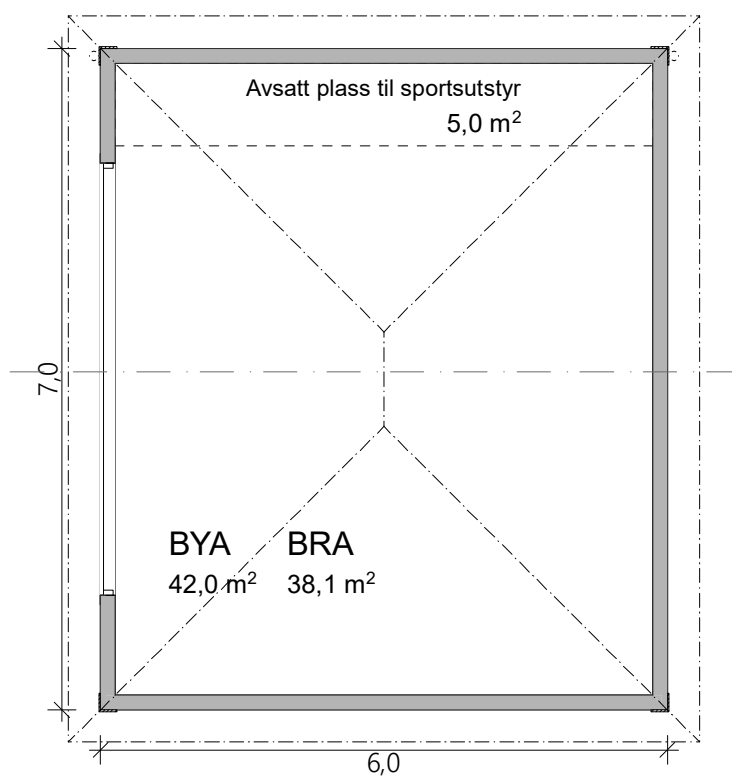

Tegning:  
Hus 1 - Plan garasje

Tiltakshaver:  
**Riis Bygg AS**  
Romeriksgata 25, 2003 Lillestrøm

ETBL. 2005  
**RIISBYGG**

Tegningsnr.  
**S39-4**


Prosjekt:  
Skjettenveien 39, 2013 Skjetten

Prosjekterende:  
**Riis Bygg Entreprenør AS**  
Romeriksgata 25, 2003 Lillestrøm

Mob: 90 55 42 93  
@: torstein@riisbygg.no

Dato opprettet  
**21.06.2021**

Mål  
**1:80**

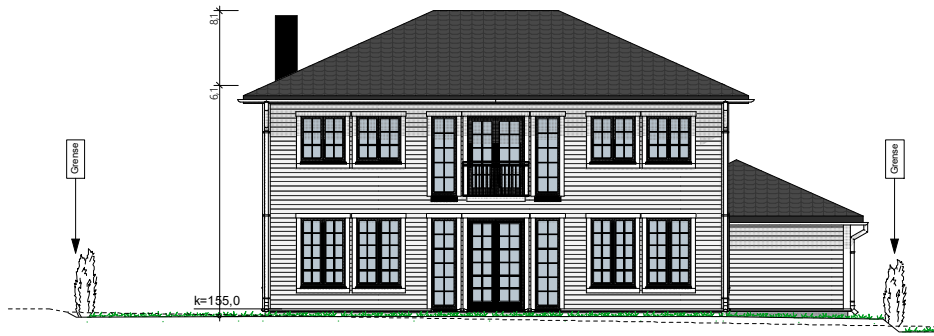

Hus 1

Fasade Sør

1:200



Hus 1


Fasade Nord

1:200



Fasade Vest - Hus 1

1:200

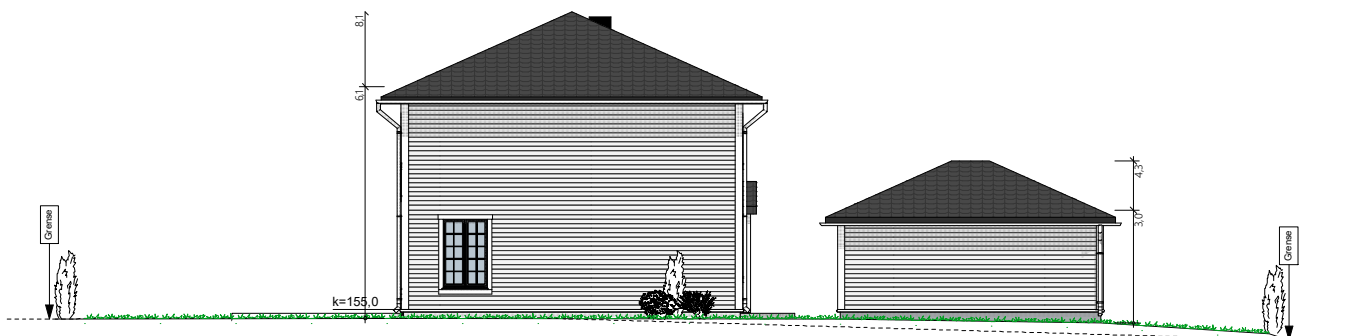

Fasade Øst - Hus 1

1:200

Tegning:  
Hus 1 - Fasader

Tiltakshaver:  
**Riis Bygg AS**  
Romeriksgata 25, 2003 Lillestrøm

ETBL. 2005  
**RIISBYGG**

Tegningsnr.  
**S39-5**


Prosjekt:  
Skjottenveien 39, 2013 Skjetten

Prosjekterende:  
**Riis Bygg Entreprenør AS**  
Romeriksgata 25, 2003 Lillestrøm

Mob: 90 55 42 93  
@: torstein@riisbygg.no


Dato opprettet  
**21.06.2021**

Mål  
**1:200**

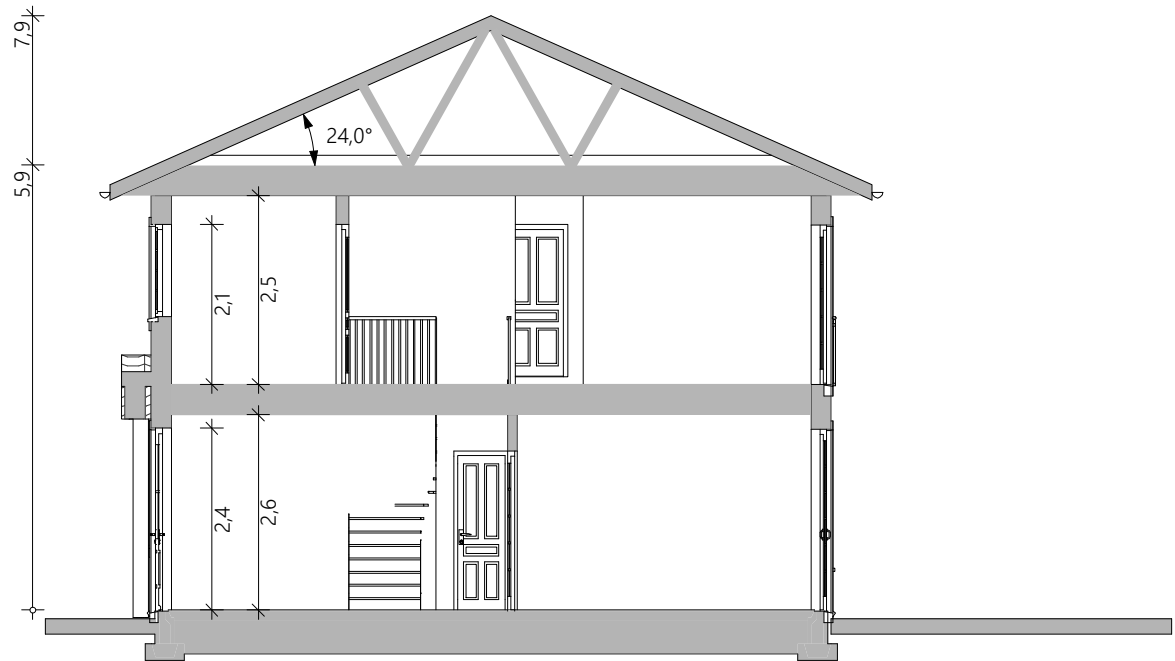

Hus 1

1:100

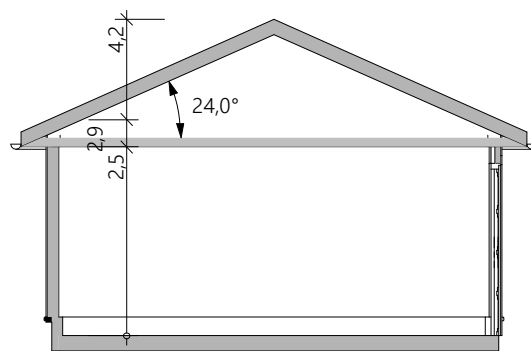

Garasje 1

1:100

Tegning:  
Hus 1 - Snitt

Tiltakshaver:  
**Riis Bygg AS**  
Romeriksgata 25, 2003 Lillestrøm

ETBL. 2005  
**RIISBYGG**

Tegningsnr.  
**S39-6**


Prosjekt:  
Skjetteneveien 39, 2013 Skjetten

Prosjekterende:  
**Riis Bygg Entreprenør AS**  
Romeriksgata 25, 2003 Lillestrøm

Mob: 90 55 42 93  
@: torstein@riisbygg.no

Dato opprettet  
**21.06.2021**

Mål  
**1:100**

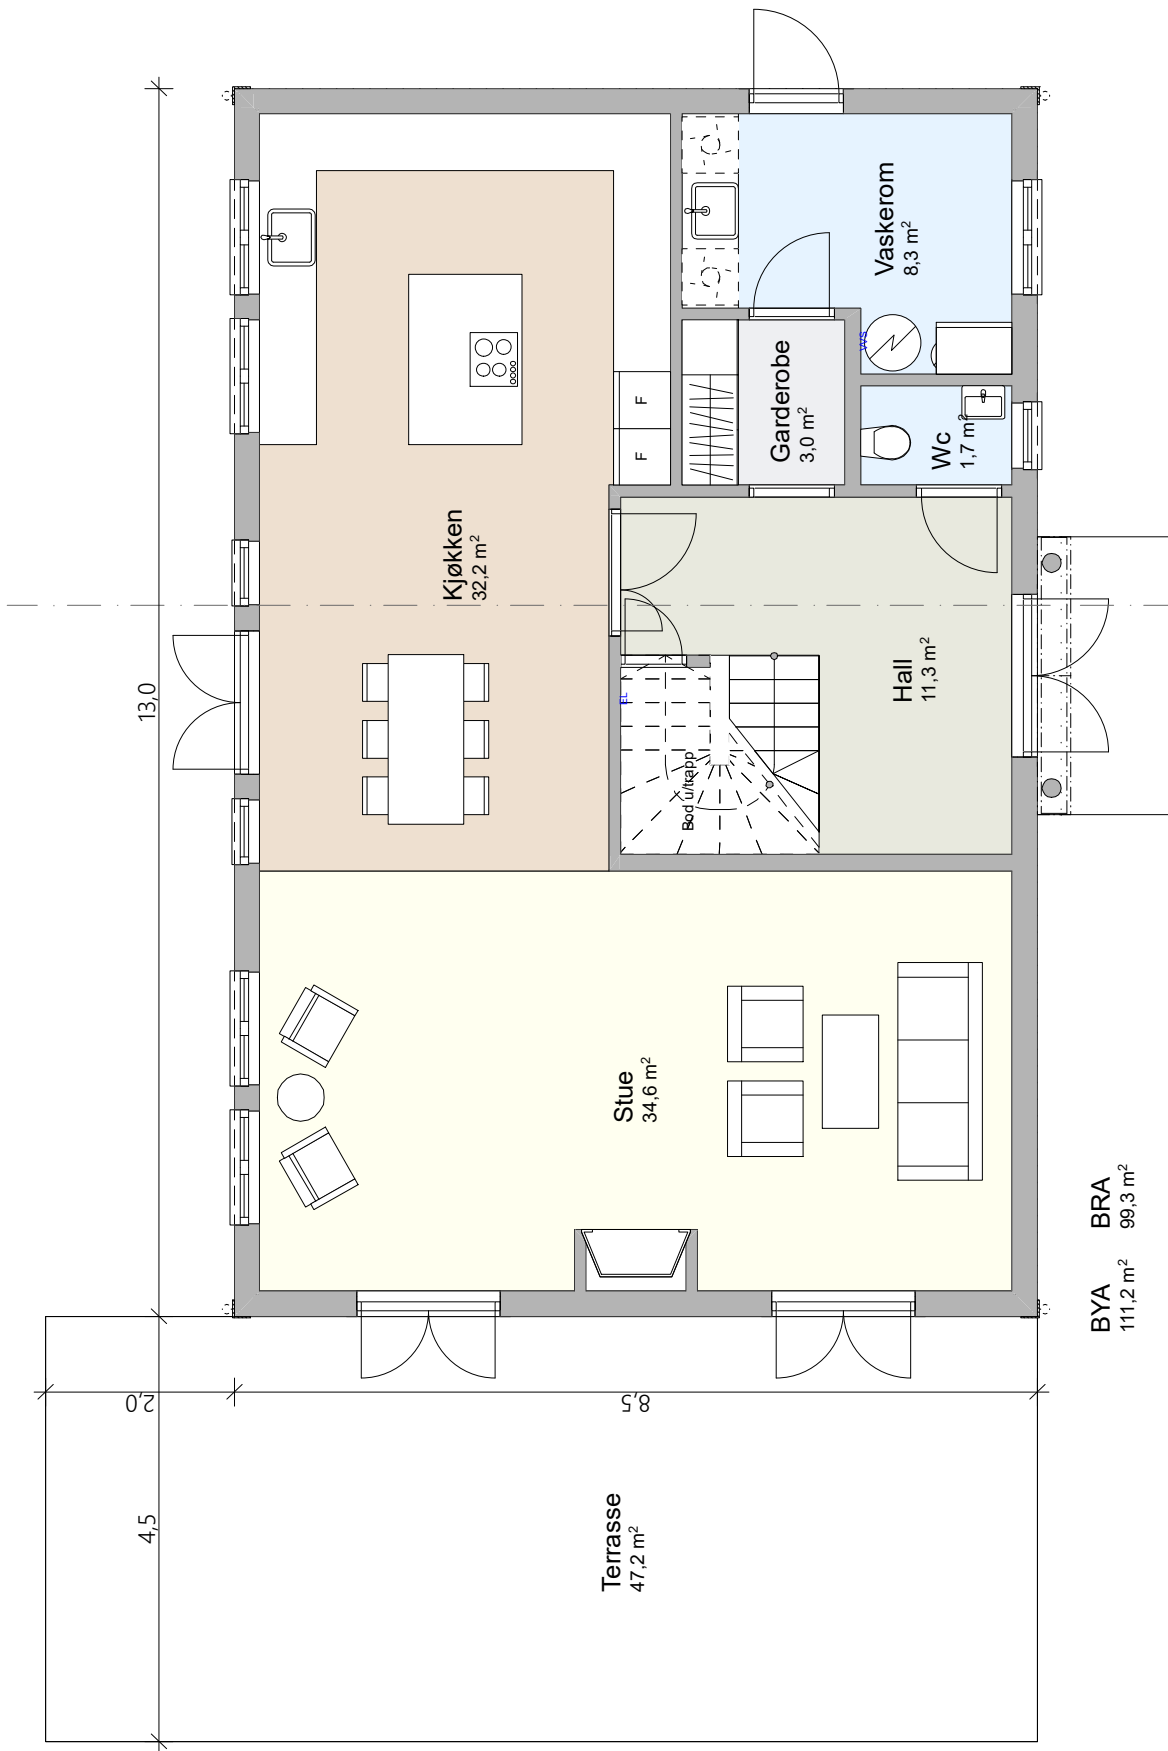

BYA 111,2 m<sup>2</sup>  
 BRA 99,3 m<sup>2</sup>

Tegning:  
 Hus 2 - Plan 1.etg

Tiltakshaver:  
**Riis Bygg AS**  
 Romeriksgata 25, 2003 Lillestrøm

ETBL. 2005  
**RIISBYGG**

Tegningsnr.  
**S39-7**


Prosjekt:  
 Skjetteneveien 39, 2013 Skjetten

Prosjekterende:  
**Riis Bygg Entreprenør AS**  
 Romeriksgata 25, 2003 Lillestrøm

Mob: 90 55 42 93  
 @: torstein@riisbygg.no

Dato opprettet  
**21.06.2021**

Mål  
**1:80**

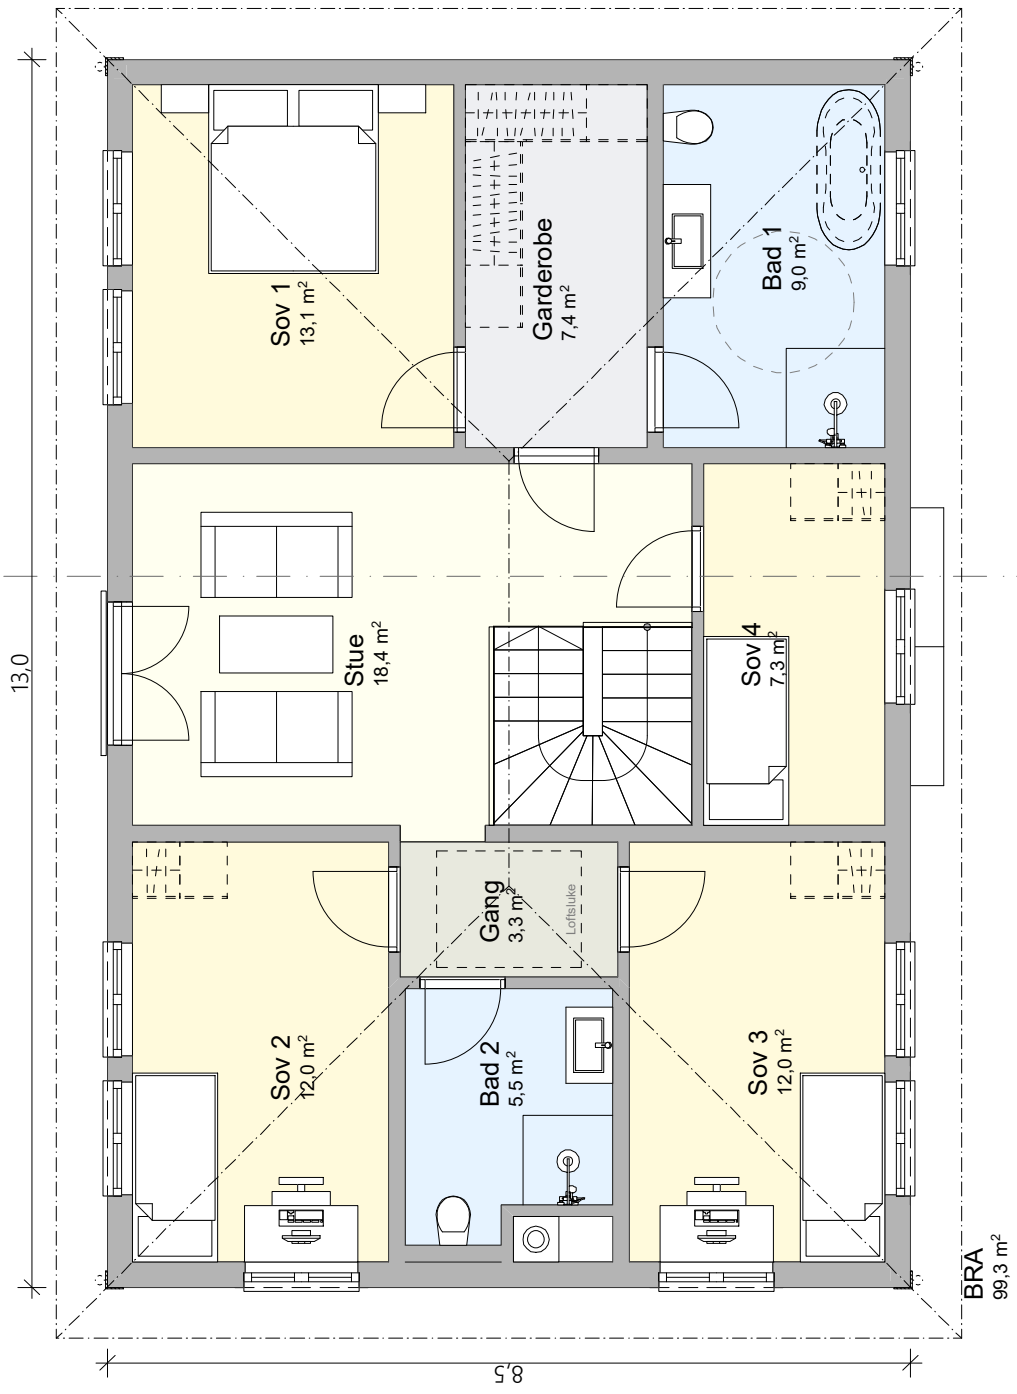

Tegning:  
Hus 2 - Plan 2.etg

Tiltakshaver:  
**Riis Bygg AS**  
Romeriksgata 25, 2003 Lillestrøm

ETBL. 2005  
**RIISBYGG**

Tegningsnr.  
**S39-8**

Prosjekt:  
Skjetteneveien 39, 2013 Skjetten


Prosjekterende:  
**Riis Bygg Entreprenør AS**  
Romeriksgata 25, 2003 Lillestrøm

Mob: 90 55 42 93  
@: torstein@riisbygg.no

Dato opprettet  
**21.06.2021**

Mål  
**1:80**



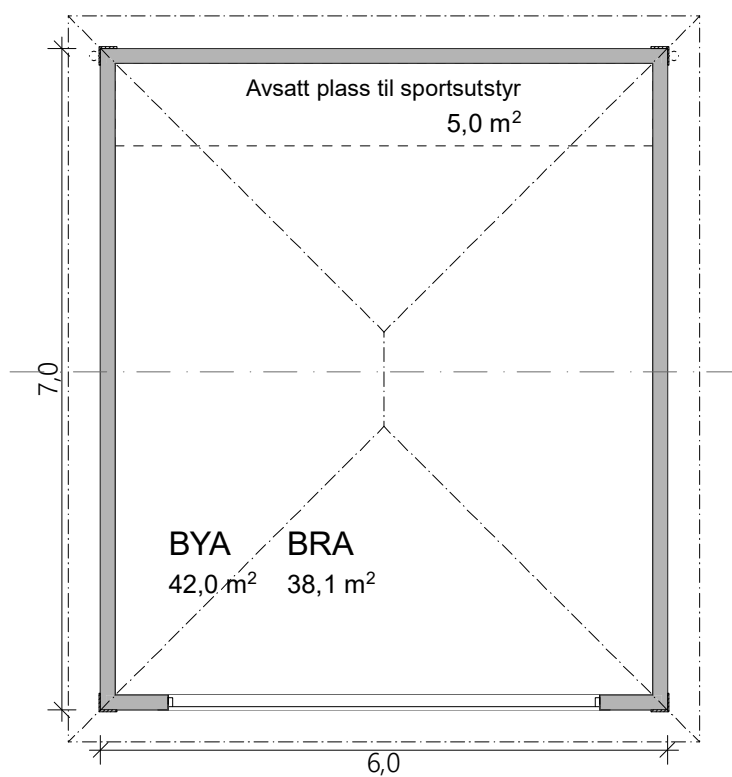

Tegning: <b>Hus 2 - Plan garasje</b>	Tiltakshaver: <b>Riis Bygg AS</b> Romeriksgata 25, 2003 Lillestrøm	<small>ETBL. 2005</small> <b>RIISBYGG</b>	Tegningsnr. <b>S39-9</b>
Prosjekt: <b>Skjettenveien 39, 2013 Skjetten</b>	Prosjekterende: <b>Riis Bygg Entreprenør AS</b> Romeriksgata 25, 2003 Lillestrøm	Dato opprettet <b>21.06.2021</b>	Mål <b>1:80</b>


Mob: 90 55 42 93  
 @: torstein@riisbygg.no



Hus 2

Fasade Sør


1:200

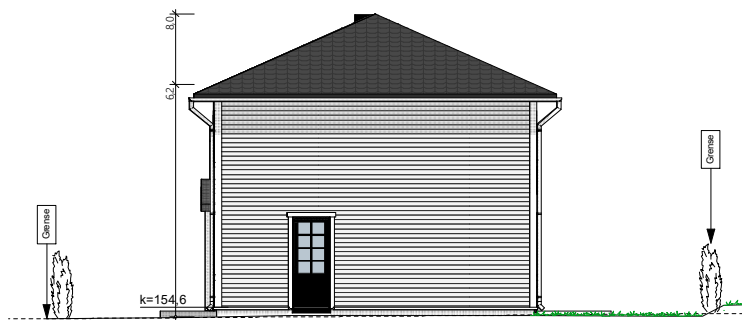

Hus 2


Fasade Nord

1:200

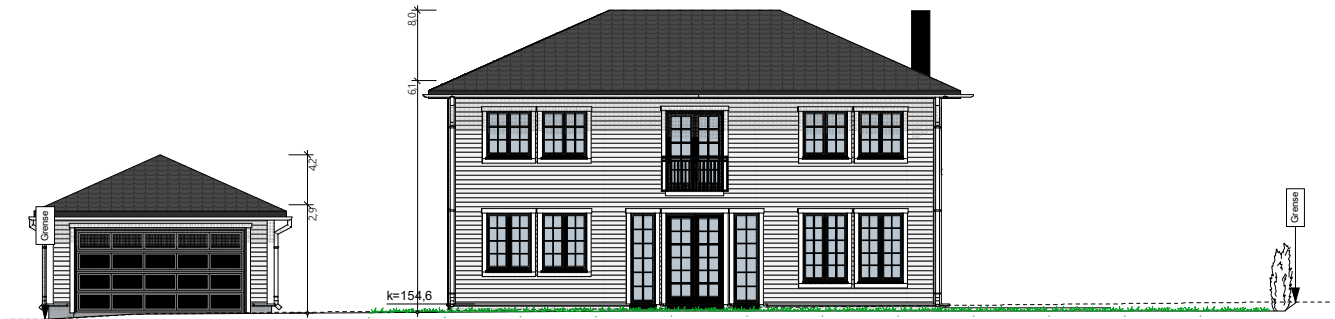

Fasade Vest - Hus 2

1:200

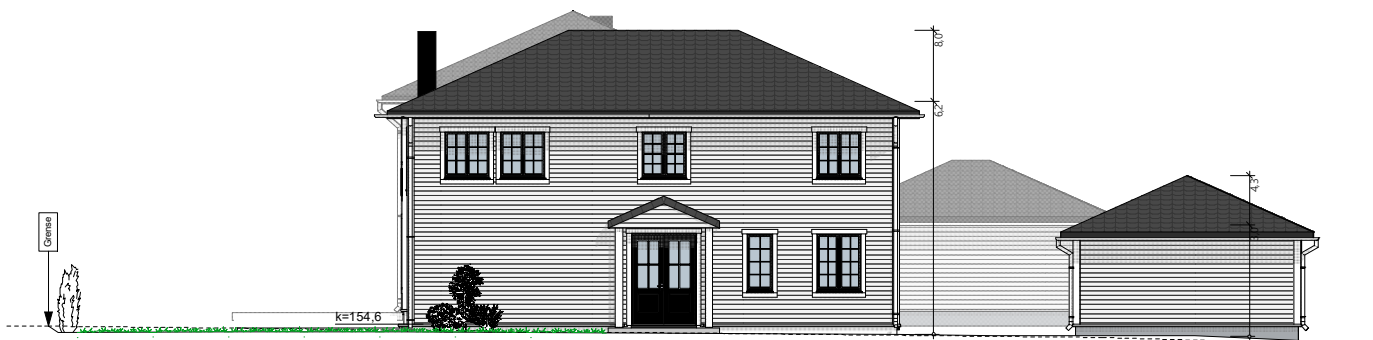

Fasade Øst - Hus 2

1:200

Tegning:  
Hus 2 - Fasader

Tiltakshaver:  
**Riis Bygg AS**  
Romeriksgata 25, 2003 Lillestrøm

ETBL. 2005  
**RIISBYGG**

Tegningsnr.  
**S39-10**


Prosjekt:  
Skjettenveien 39, 2013 Skjetten

Prosjekterende:  
**Riis Bygg Entreprenør AS**  
Romeriksgata 25, 2003 Lillestrøm

Mob: 90 55 42 93  
@: torstein@riisbygg.no


Dato opprettet  
**21.06.2021**

Mål  
**1:200**

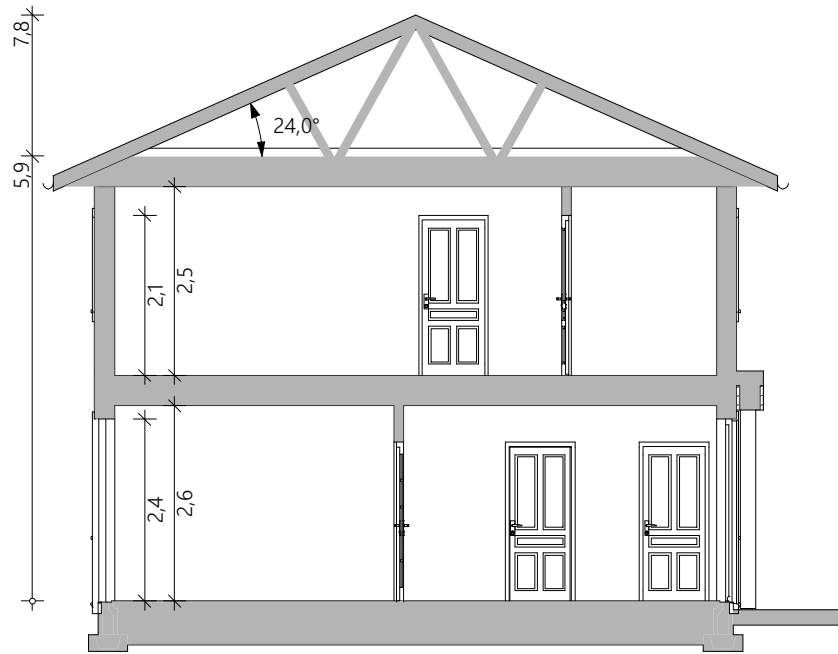

Hus 2

1:100

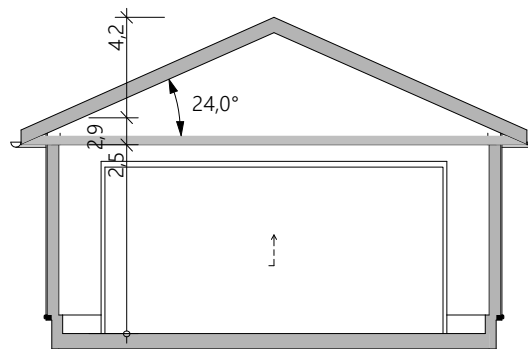


Garasje 2

1:100


<p>Tegning: <b>Hus 2 - Snitt</b></p>	<p>Tiltakshaver: <b>Riis Bygg AS</b> Romeriksgata 25, 2003 Lillestrøm</p>	<p><small>ETBL. 2005</small> <b>RIISBYGG</b></p>	<p>Tegningsnr. <b>S39-11</b></p>
<p>Prosjekt: <b>Skjettenveien 39, 2013 Skjetten</b></p>	<p>Prosjekterende: <b>Riis Bygg Entreprenør AS</b> Romeriksgata 25, 2003 Lillestrøm</p>	<p>Dato opprettet <b>21.06.2021</b></p>	<p>Mål <b>1:100</b></p>

Mob: 90 55 42 93  
@: torstein@riisbygg.no

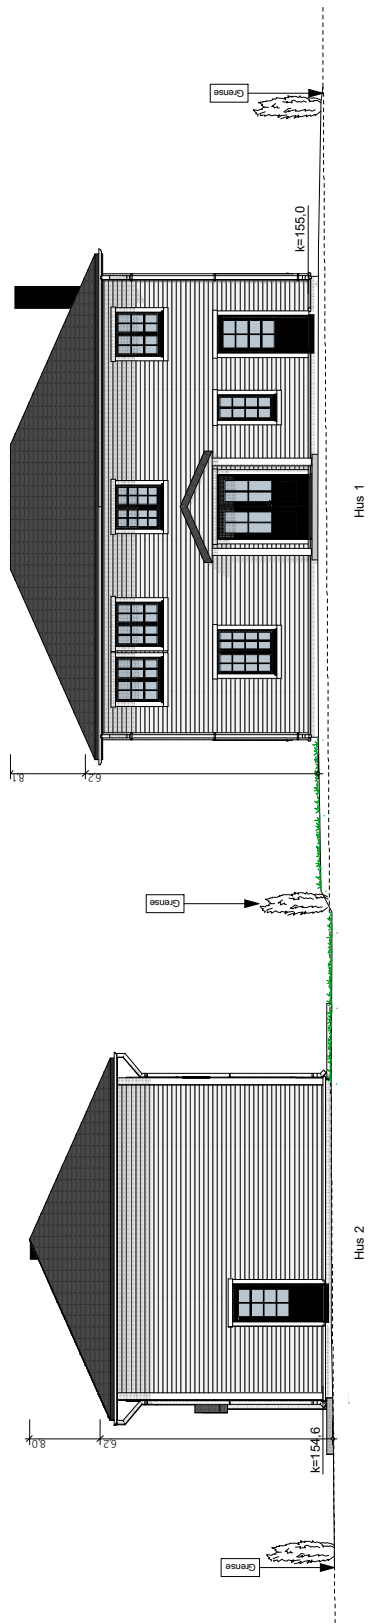

1:200

Fasade Nord

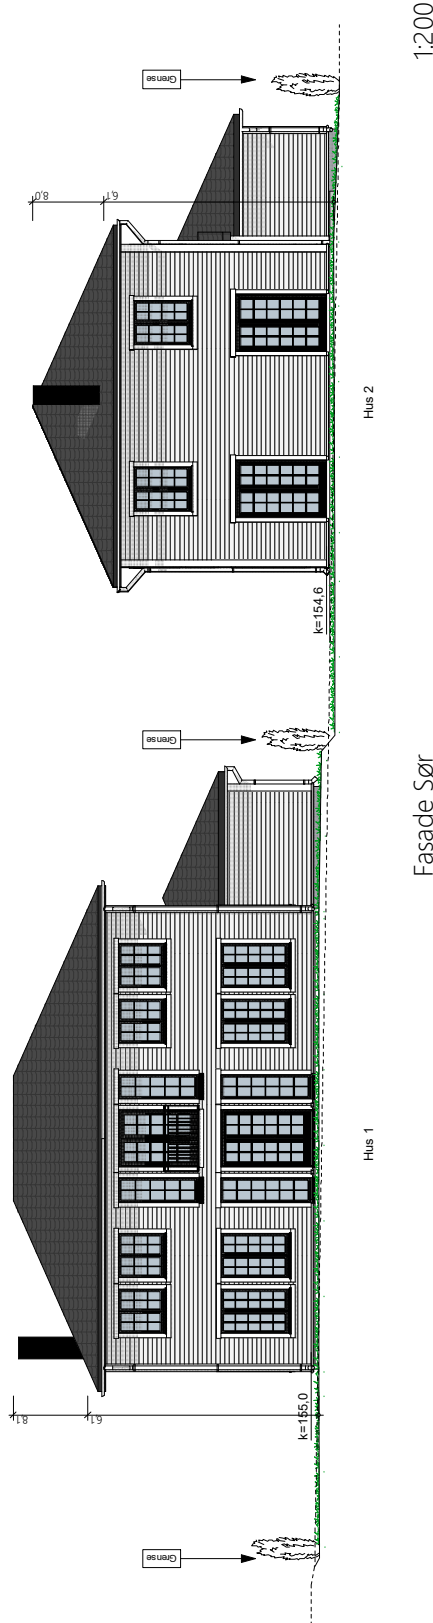

1:200

Fasade Sør

Tegning:  
Fasader begge hus

Tiltakshaver:  
**Riis Bygg AS**  
Romeriksgata 25, 2003 Lillestrøm

ETBL. 2005  
**RIISBYGG**

Tegningsnr.  
S39-12

Prosjekt:  
Skjottenveien 39, 2013 Skjetten

Prosjekterende:  
**Riis Bygg Entreprenør AS**  
Romeriksgata 25, 2003 Lillestrøm

Mob: 90 55 42 93  
@: torstein@riisbygg.no

Dato opprettet  
**21.06.2021**

Mål  
**1:200**