

Prosjekt:
Haneborg Alle 37, 39, 41

Tegning:
Hus 3 - Utsnitt situasjonsplan


Tegningsnr.:
HA43-101

Målestokk:
1:200
Dato:
17.06.2020

Tiltakshaver:
Riis Bygg AS
Romenksgata 25
2003 Lillestrøm
www.riisbygg.no
post@riisbygg.no

© Alle rettigheter tilhører utførende for prosjekteringen, kopiering eller bruk av disse tegningene er forbudt uten skriftlig samtykke

ETBL 2005
RIISBYGG

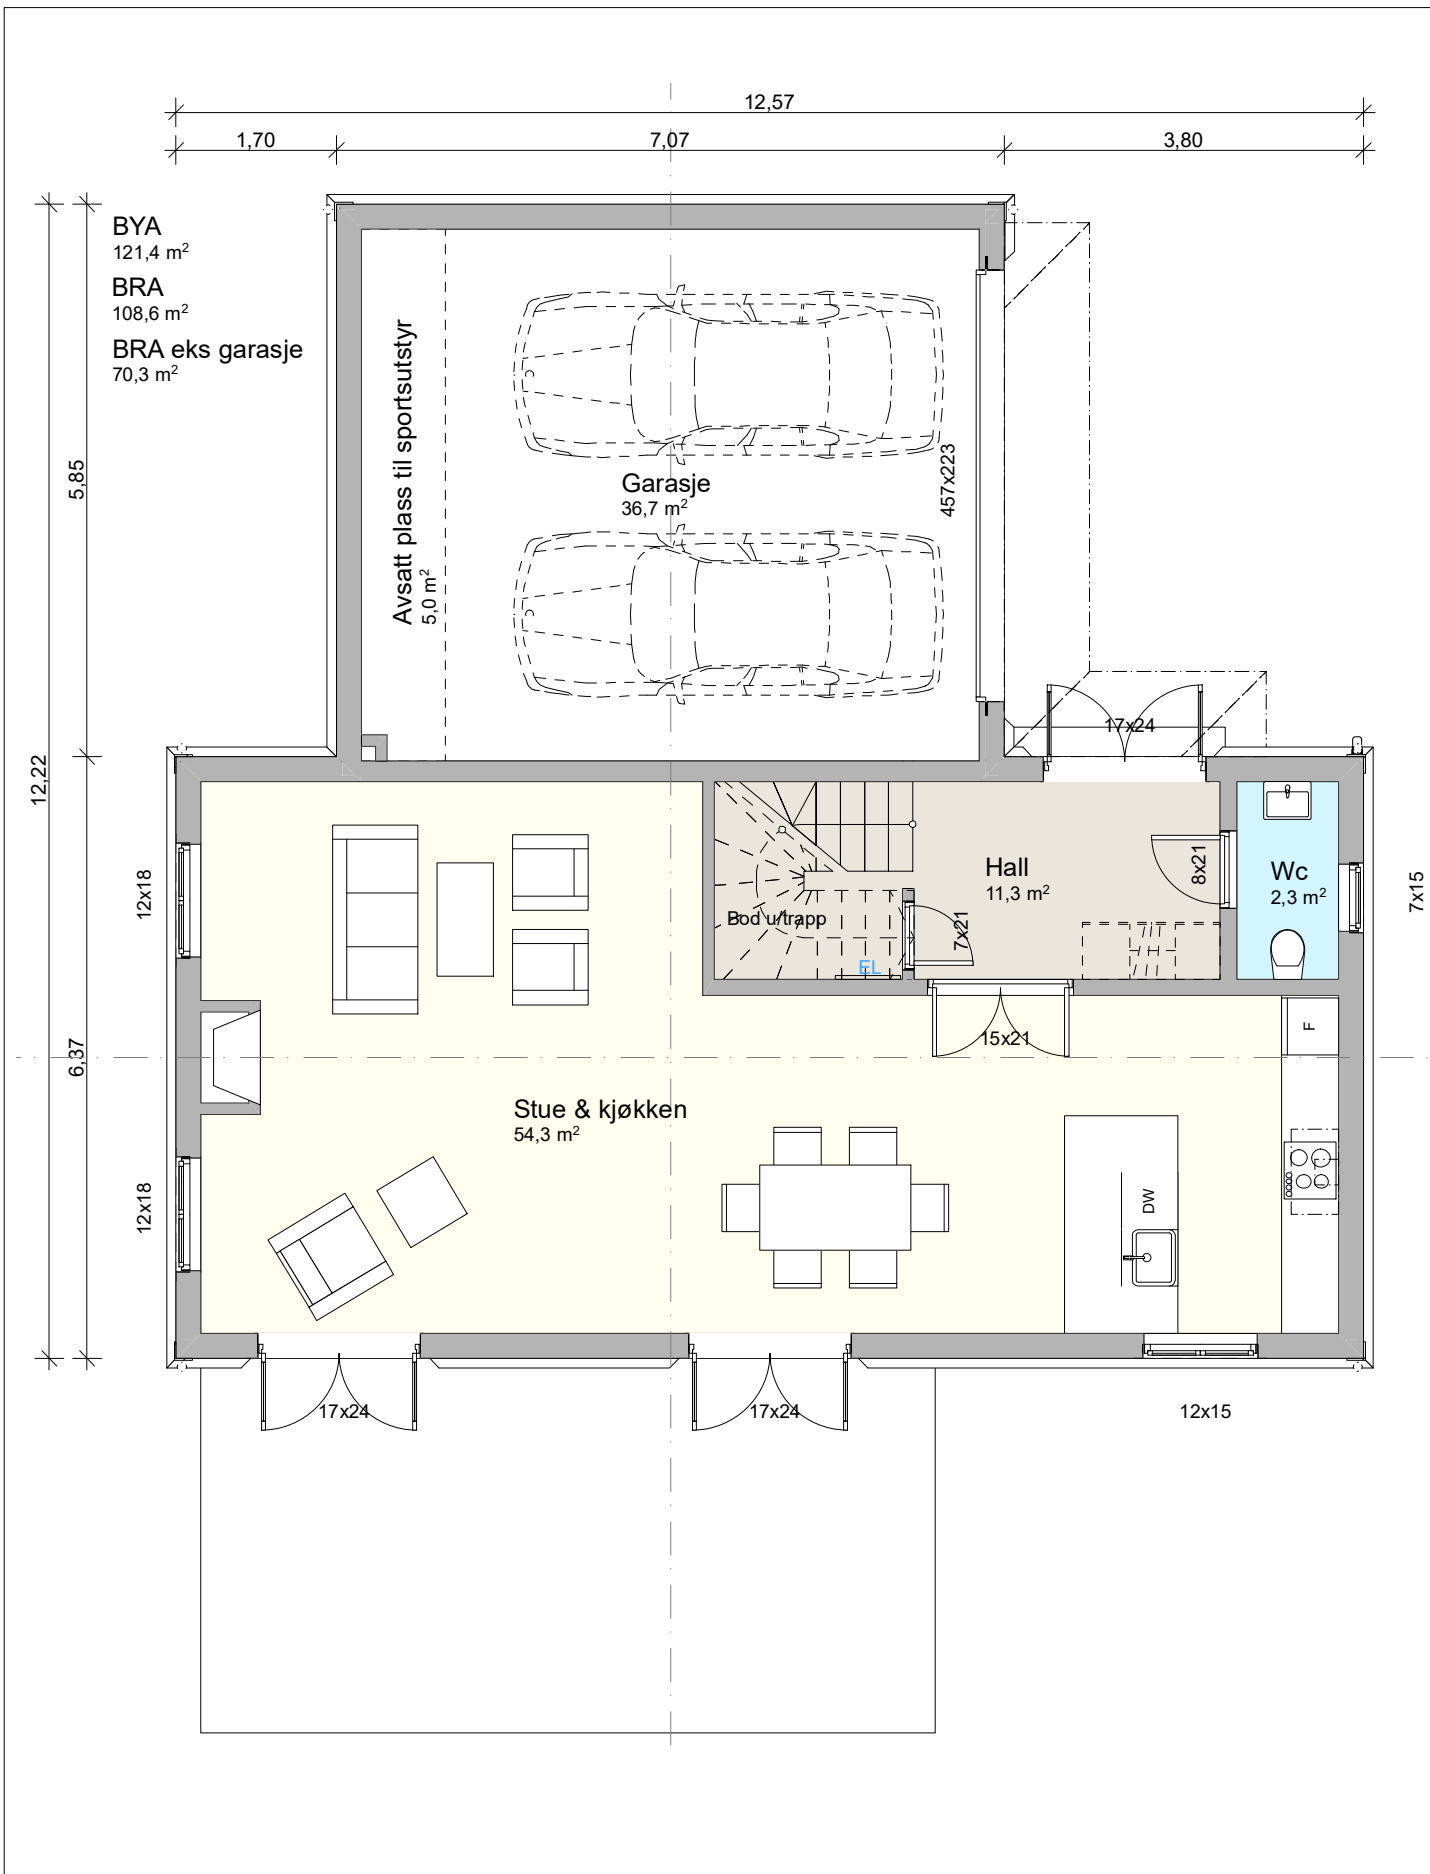

Prosjekt:
Haneborg Alle 37, 39, 41

Tegning:
 Hus 3 - Plan 1.etg


Tegningsnr.:
HA43-102

Målestokk:
1:80
 Dato:
17.06.2020

Tiltakshaver:
Riis Bygg AS
 Romenksgata 25
 2003 Lillestrøm
 www.riisbygg.no
 post@riisbygg.no

© Alle rettigheter tilhører utførende for prosjekteringen, kopiering eller bruk av disse tegningene er forbudt uten skriftlig samtykke

ETBL 2005
RIISBYGG

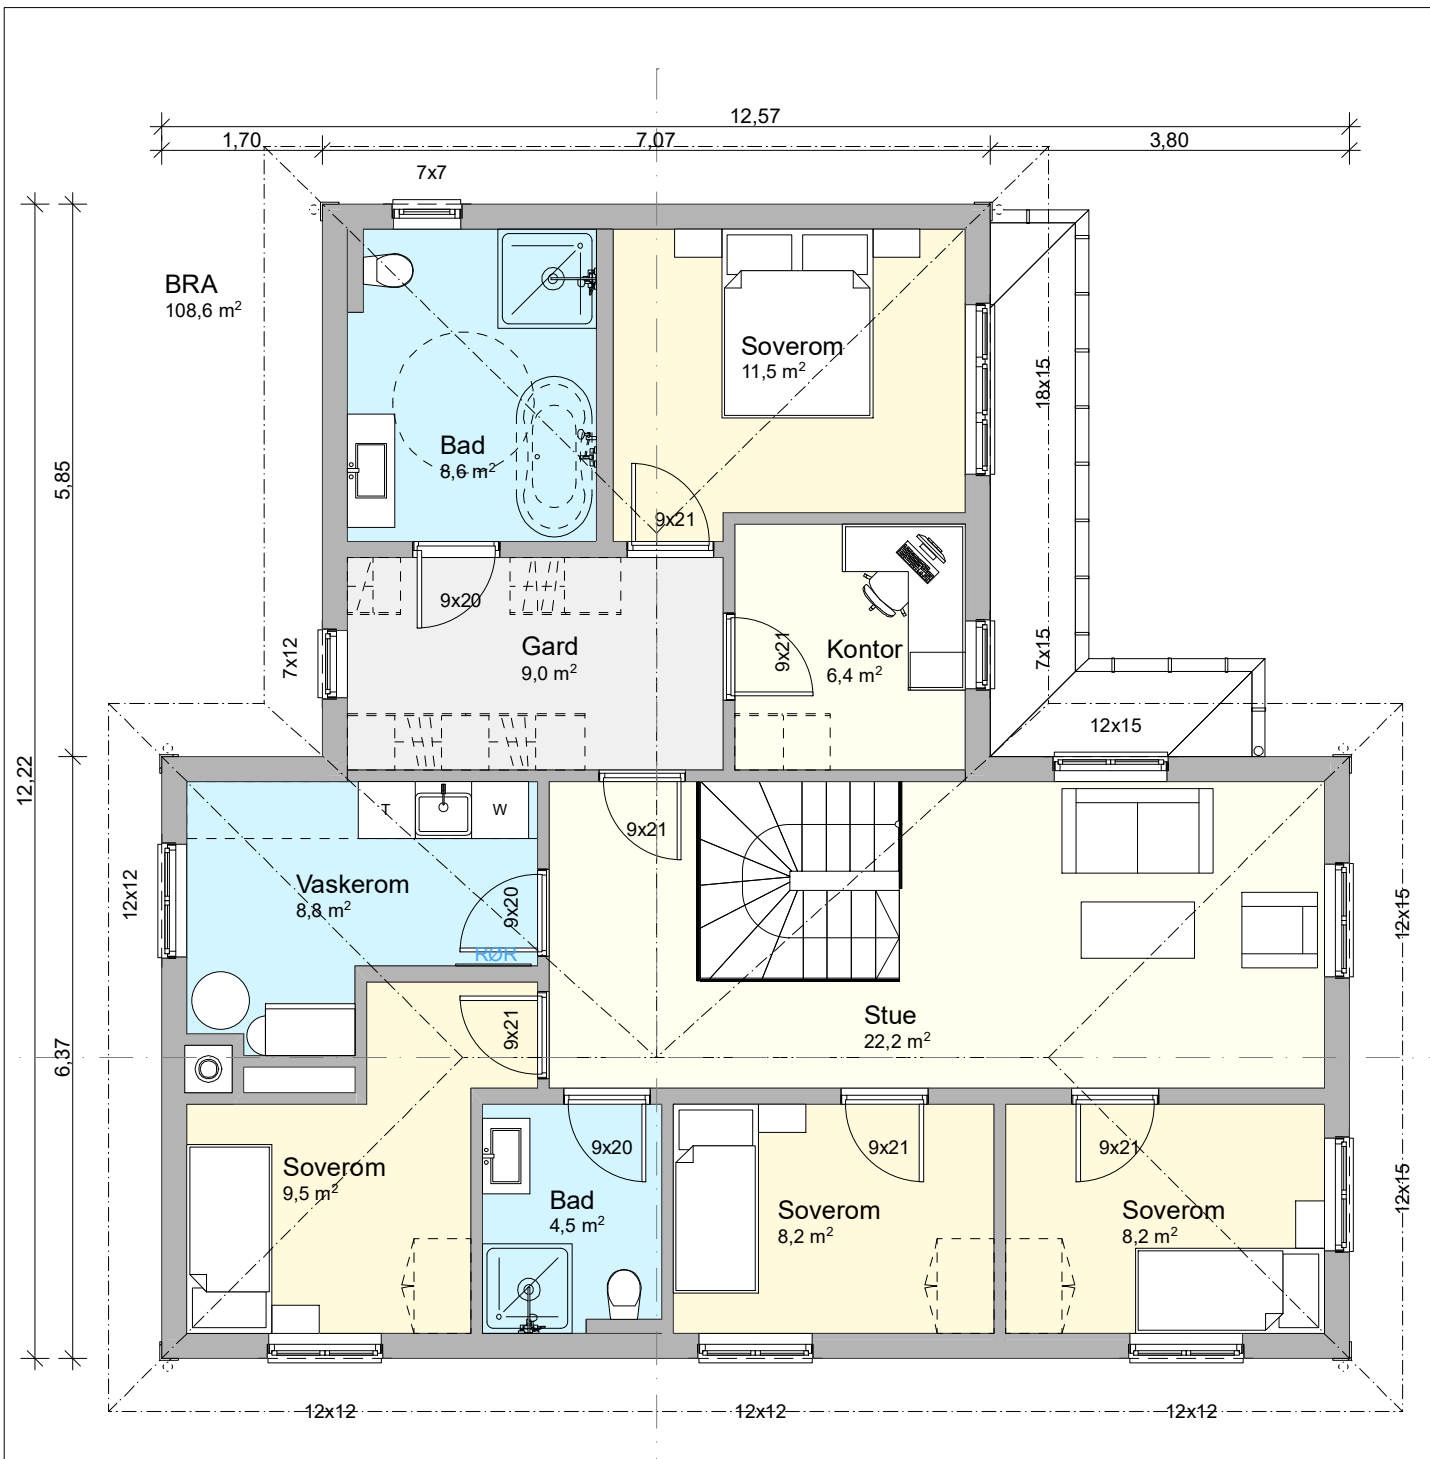

Prosjekt:
Haneborg Alle 37, 39, 41

Tegning:
Hus 3 - Plan 2.etg

Tegningsnr.:
HA43-103

Målestokk:
1:80
Dato:
17.06.2020

Tiltakshaver:
Riis Bygg AS
Romenksgata 25
2003 Lillestrøm
www.riisbygg.no
post@riisbygg.no

© Alle rettigheter tilhører utførende for prosjekteringen, kopiering eller bruk av disse tegningene er forbudt uten skriftlig samtykke

ETBL 2005
RIISBYGG



Fasade Sør

1:150



Fasade Nord

1:150

	Fremtidig terreng
	Eksisterende terreng

Prosjekt:
Haneborg Alle 37, 39, 41

Tegning:
Hus 3 - Fasade Sør & Nord

Tegningsnr.:
HA43-104

Målestokk:
1:150
Dato:
17.06.2020

Tiltakshaver:
Riis Bygg AS
Romenksgata 25
2003 Lillestrøm
www.riisbygg.no
post@riisbygg.no

© Alle rettigheter tilhører utførende for prosjekteringen, kopiering eller bruk av disse tegningene er forbudt uten skriftlig samtykke

ETBL 2005
RIISBYGG



Fasade Vest

1:150



Fasade Øst

1:150

	Fremtidig terreng
	Eksisterende terreng

Prosjekt:
Haneborg Alle 37, 39, 41

Tegning:
Hus 3 - Fasade Vest & Øst


Tegningsnr.:
HA43-105

Målestokk:
1:150
Dato:
17.06.2020

Tiltakshaver:
Riis Bygg AS
Romenksgata 25
2003 Lillestrøm
www.riisbygg.no
post@riisbygg.no

© Alle rettigheter tilhører utførende for prosjekteringen, kopiering eller bruk av disse tegningene er forbudt uten skriftlig samtykke


ETBL 2005
RIISBYGG

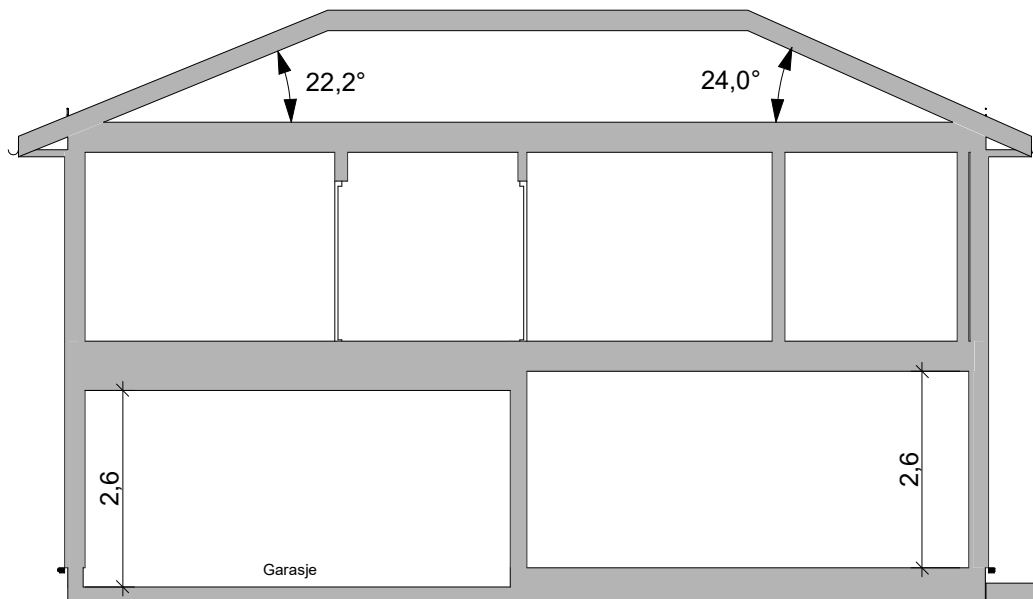

Hus 3

Snitt A

1:100

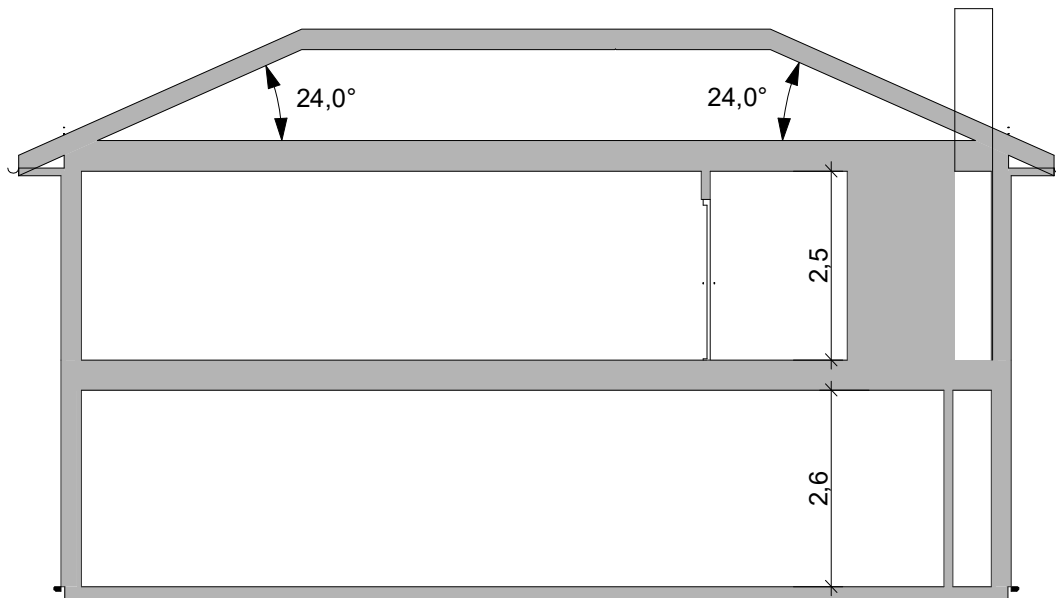

Hus 3

Snitt B

1:100

Prosjekt:
Haneborg Alle 37, 39, 41

Tegning:
Hus 3 - Snitt

Tegningsnr.:
HA43-106

Målestokk:
1:100
Dato:
17.06.2020

Tiltakshaver:
Riis Bygg AS
Romenksgata 25
2003 Lillestrøm
www.riisbygg.no
post@riisbygg.no

© Alle rettigheter tilhører utførende for prosjekteringen, kopiering eller bruk av disse tegningene er forbudt uten skriftlig samtykke

ETBL 2005
RIISBYGG