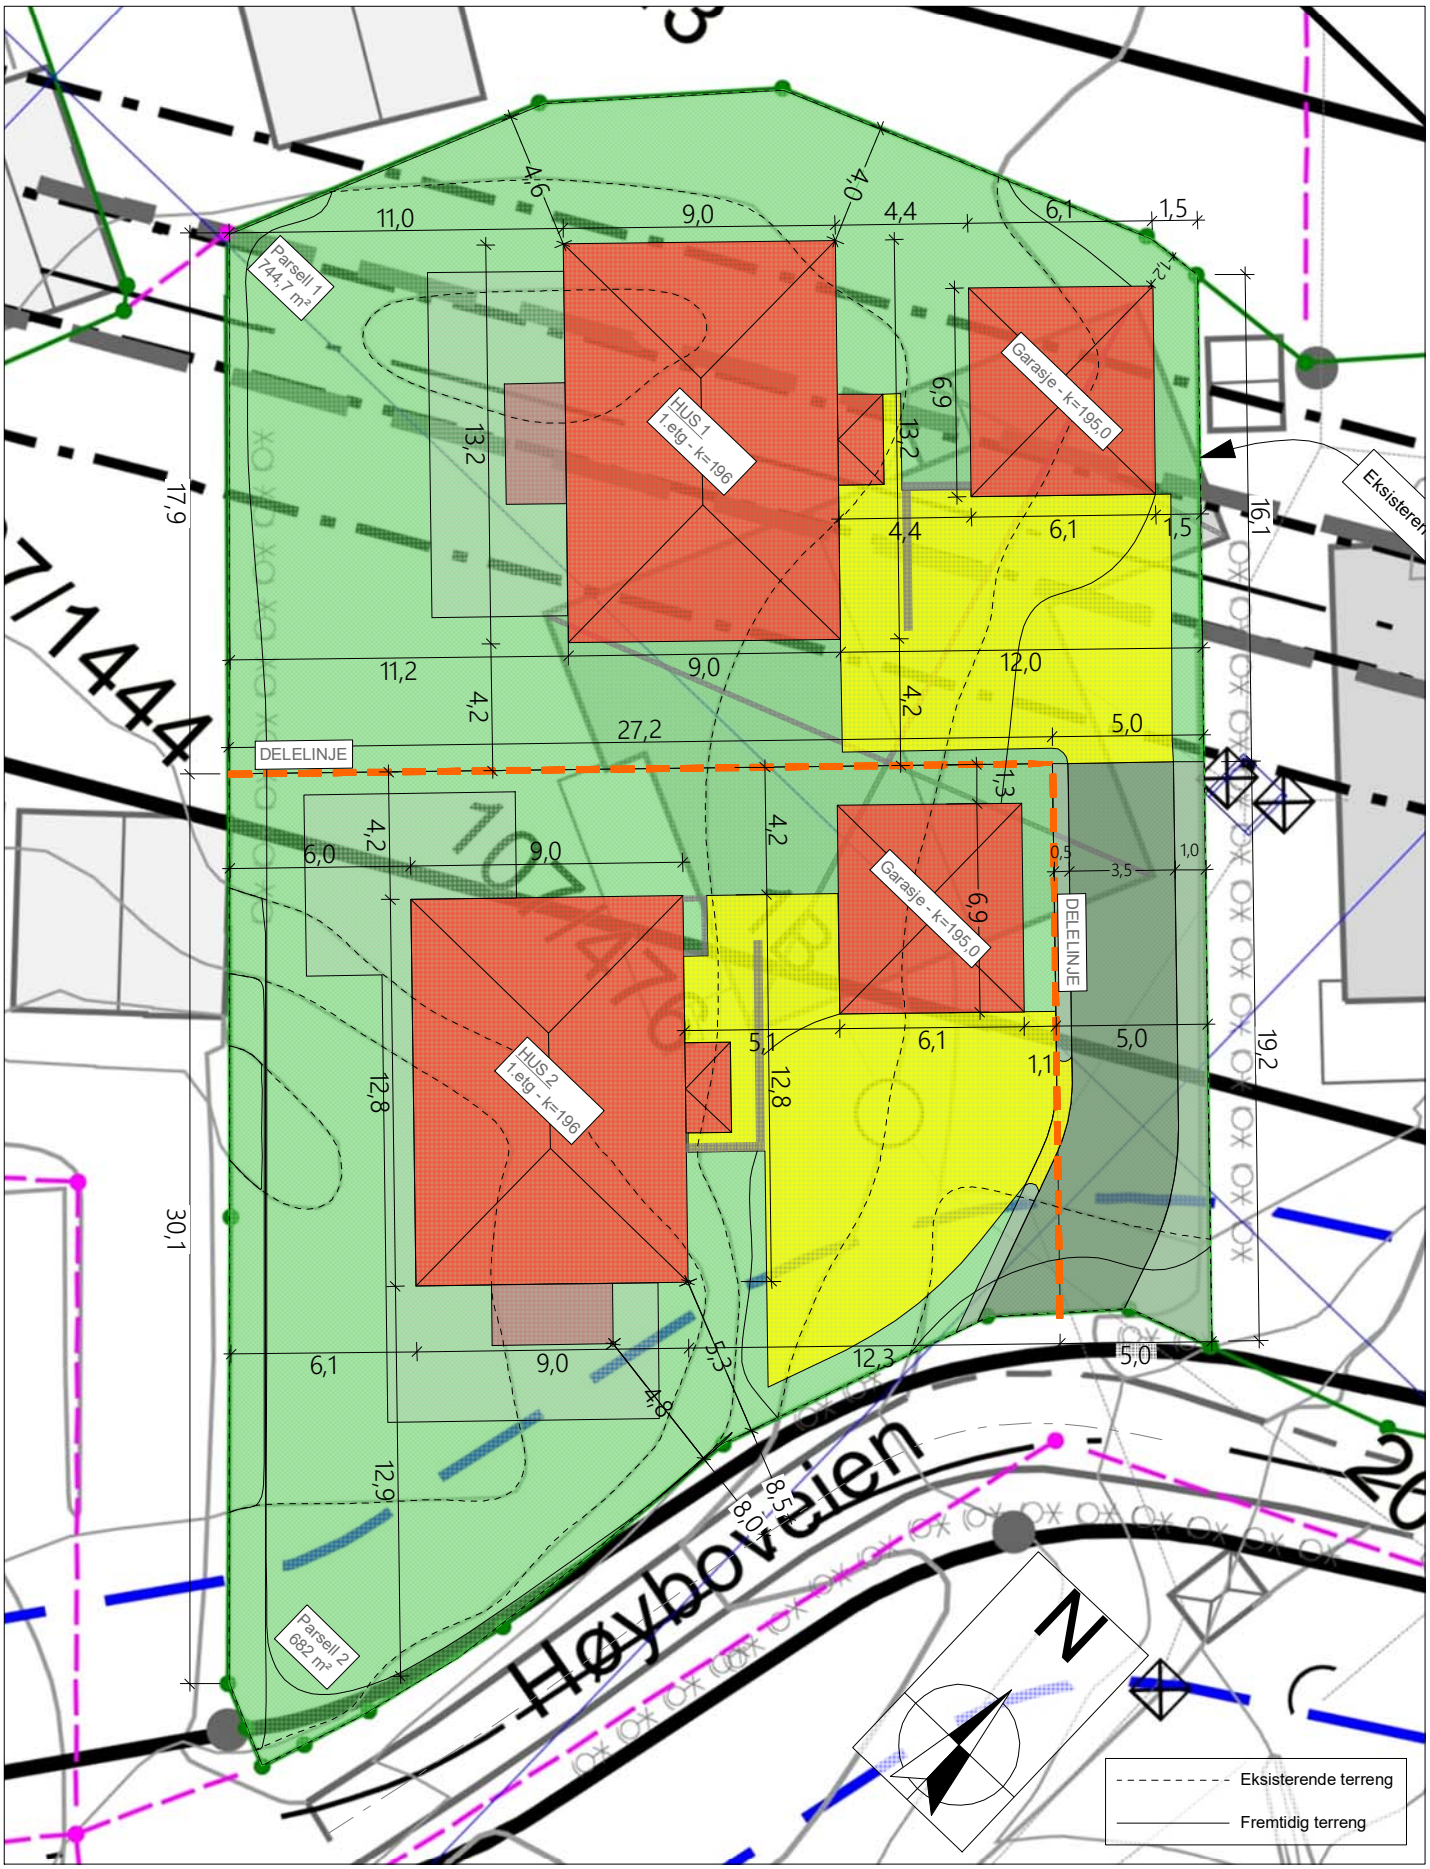


| | | | |
|---|---|---|---|
| **Prosjekt:** Høyboveien 1 B, Fjellhamar | | **Målestokk:** 1:250 | **Tiltakshaver:** Riis Bygg AS<br>Romeriksgata 25<br>2003 Lillestrøm<br>www.riisbygg.no<br>post@riisbygg.no |
| **Tegning:** Utsnitt situasjonsplan | **Tegningsnr.:** HBV-101 | **Dato:** 20.01.2021 | |

© Alle rettigheter tilhører utførende for prosjekteringen, kopiering eller bruk av disse tegningene er forbudt uten skriftlig samtykke

ETBL. 2005 RIISBYGG

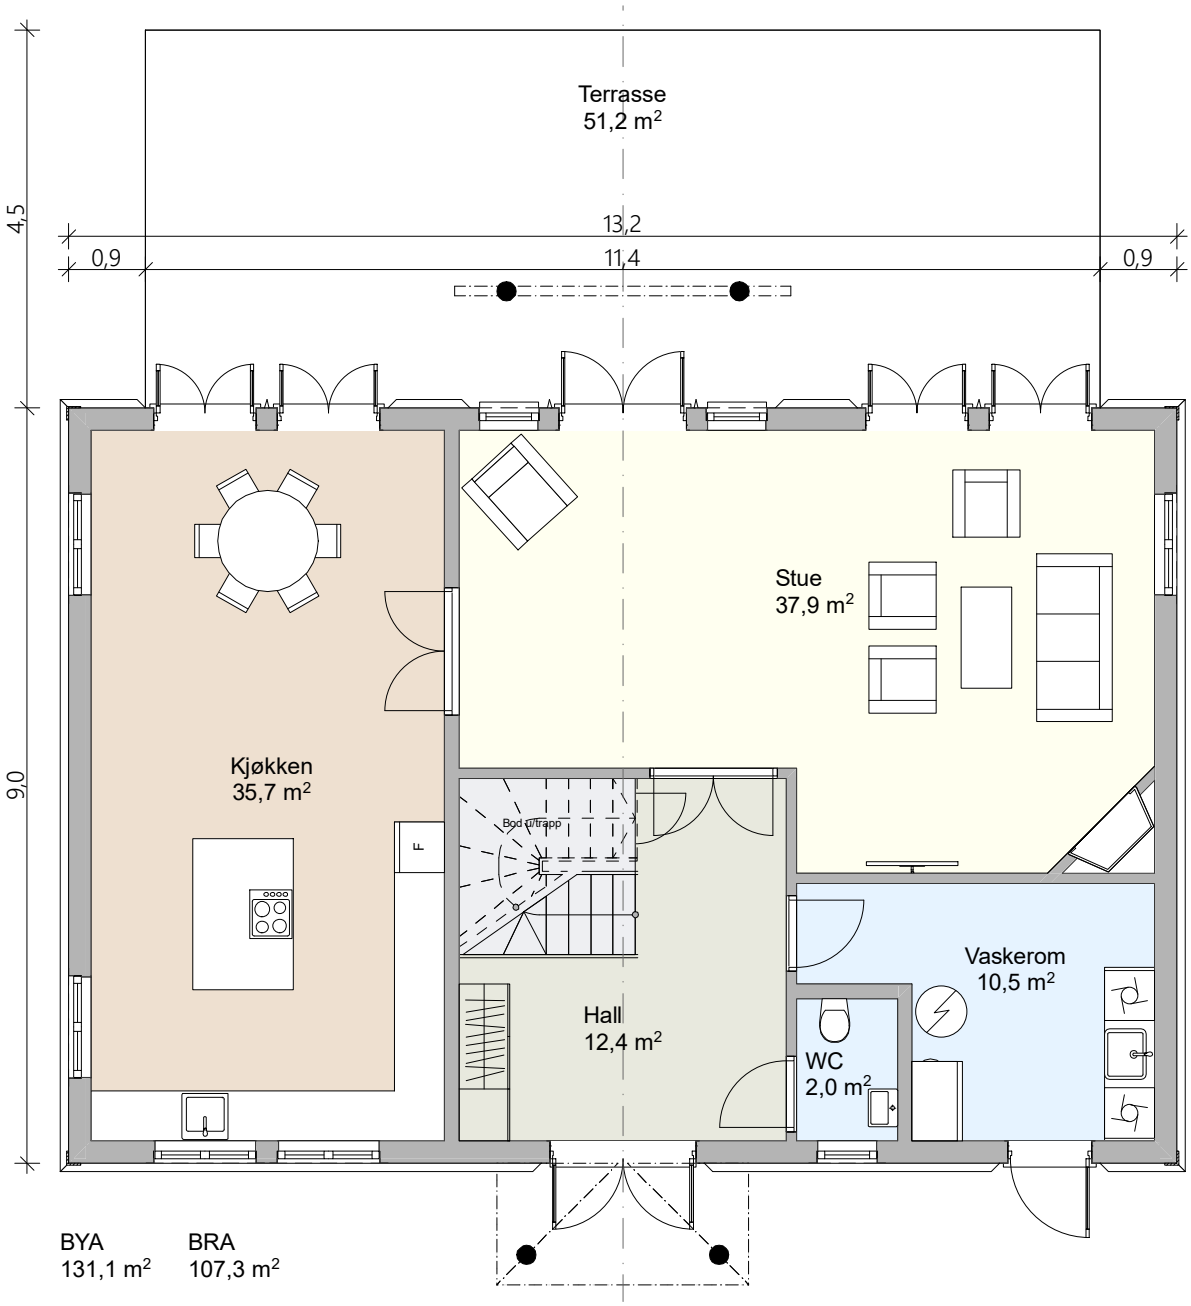


BYA 131,1 m²

BRA 107,3 m²

| | | | |
|---|---|---|---|
| **Prosjekt:** Høyboveien 1 B, Fjellhamar | | **Målestokk:** 1:90 | **Tiltakshaver:** Riis Bygg AS<br>Romeriksgata 25<br>2003 Lillestrøm<br>www.riisbygg.no<br>post@riisbygg.no |
| **Tegning:** Hus 1 - Plantegning 1.etasje | **Tegningsnr.:** HBV-102 | **Dato:** 20.01.2021 | |

*© Alle rettigheter tilhører utførende for prosjekteringen, kopiering eller bruk av disse tegningene er forbudt uten skriftlig samtykke*

ETBL. 2005 RIISBYGG

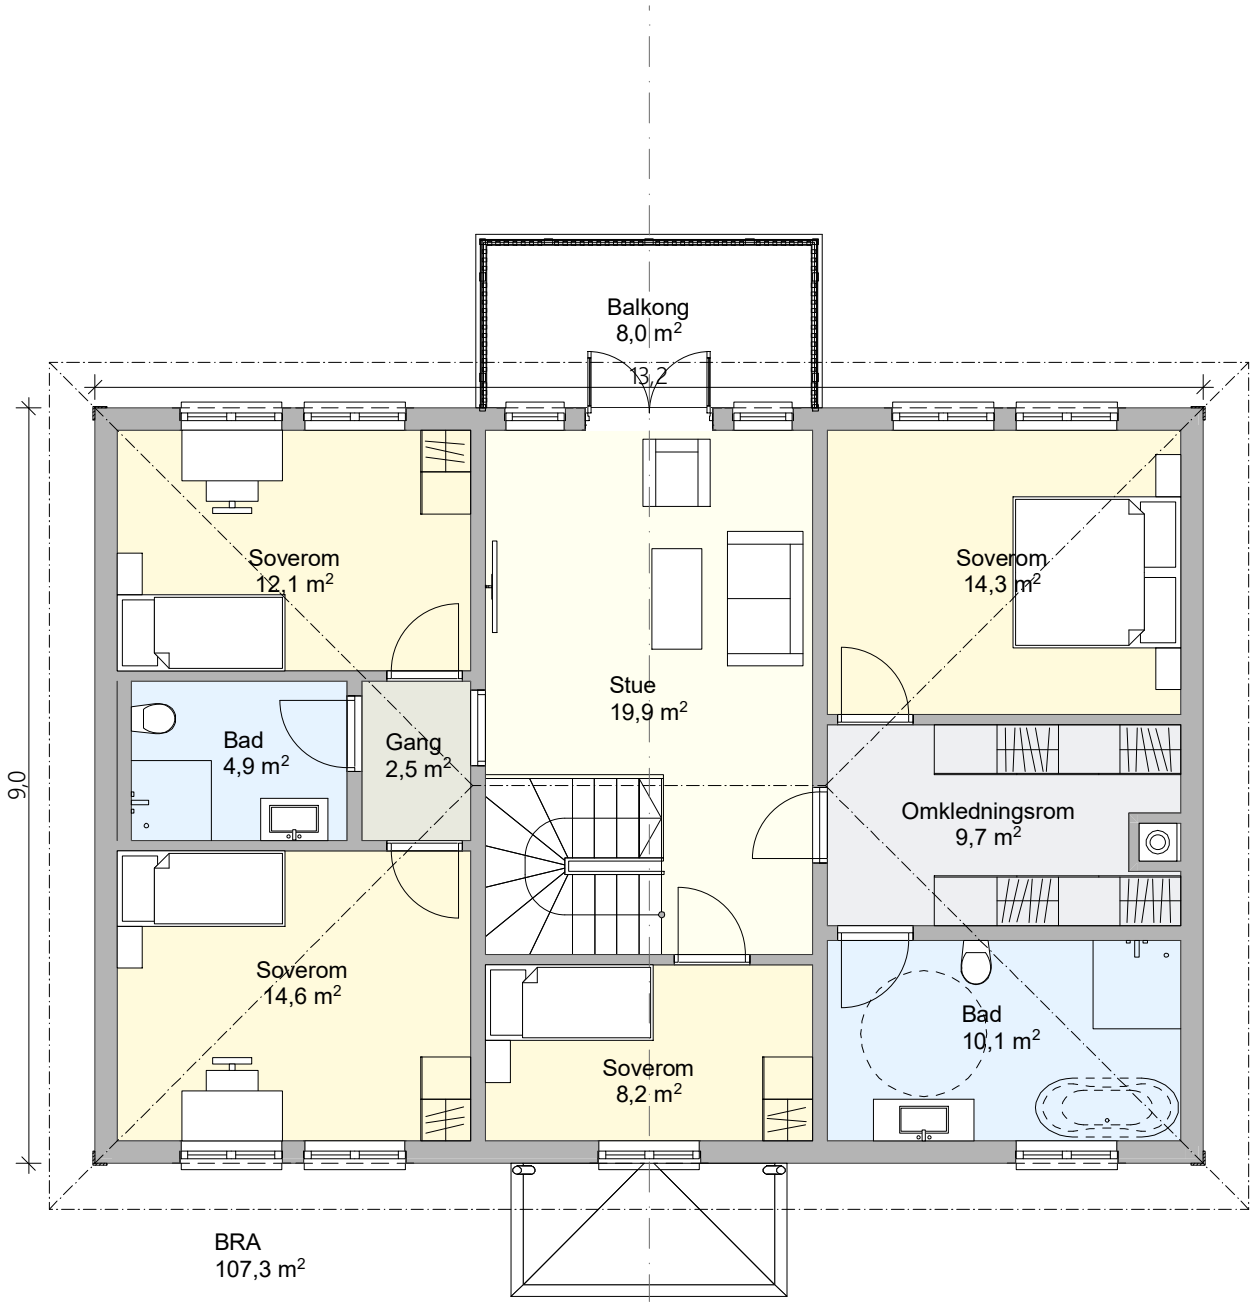


| | | | |
|---|---|---|---|
| **Prosjekt:** Høyboveien 1 B, Fjellhamar | | **Målestokk:** 1:90 | **Tiltakshaver:** Riis Bygg AS<br>Romeriksgata 25<br>2003 Lillestrøm<br>www.riisbygg.no<br>post@riisbygg.no |
| **Tegning:** Hus 1 - Plantegning 2.etasje | **Tegningsnr.:** HBV-103 | **Dato:** 20.01.2021 | |

*© Alle rettigheter tilhører utførende for prosjekteringen, kopiering eller bruk av disse tegningene er forbudt uten skriftlig samtykke*

ETBL. 2005
RIISBYGG

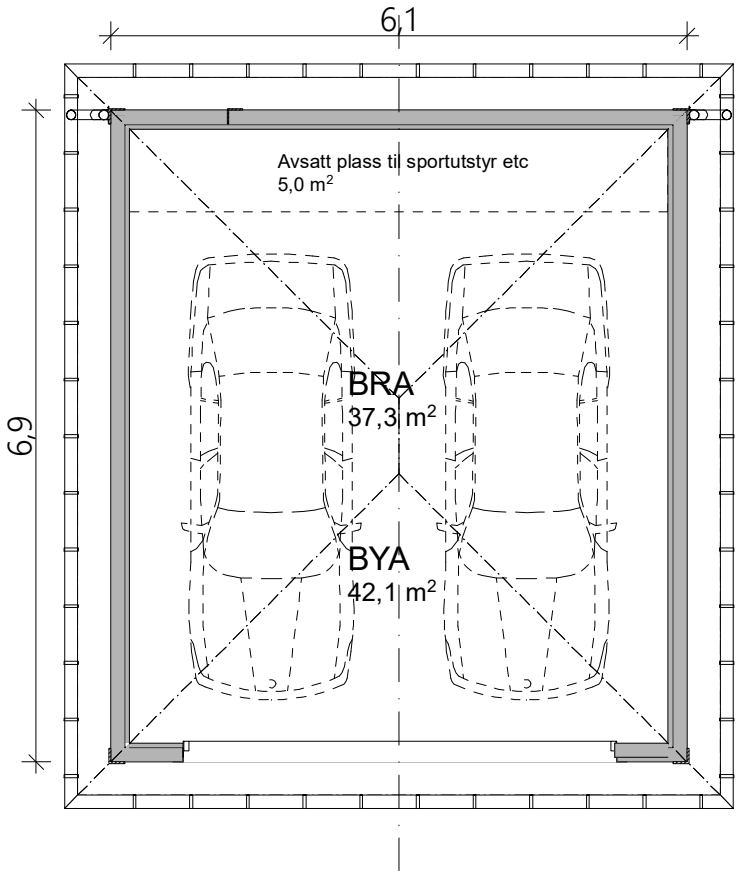


| | | | |
|---|---|---|---|
| **Prosjekt:** Høyboveien 1 B, Fjellhamar | | **Målestokk:** 1:80 | **Tiltakshaver:** Riis Bygg AS<br>Romeriksgata 25<br>2003 Lillestrøm<br>www.riisbygg.no<br>post@riisbygg.no |
| **Tegning:** Hus 1 - Plantegning garasje | **Tegningsnr.:** HBV-104 | **Dato:** 20.01.2021 | |

*© Alle rettigheter tilhører utførende for prosjekteringen, kopiering eller bruk av disse tegningene er forbudt uten skriftlig samtykke*

ETBL. 2005
RIISBYGG

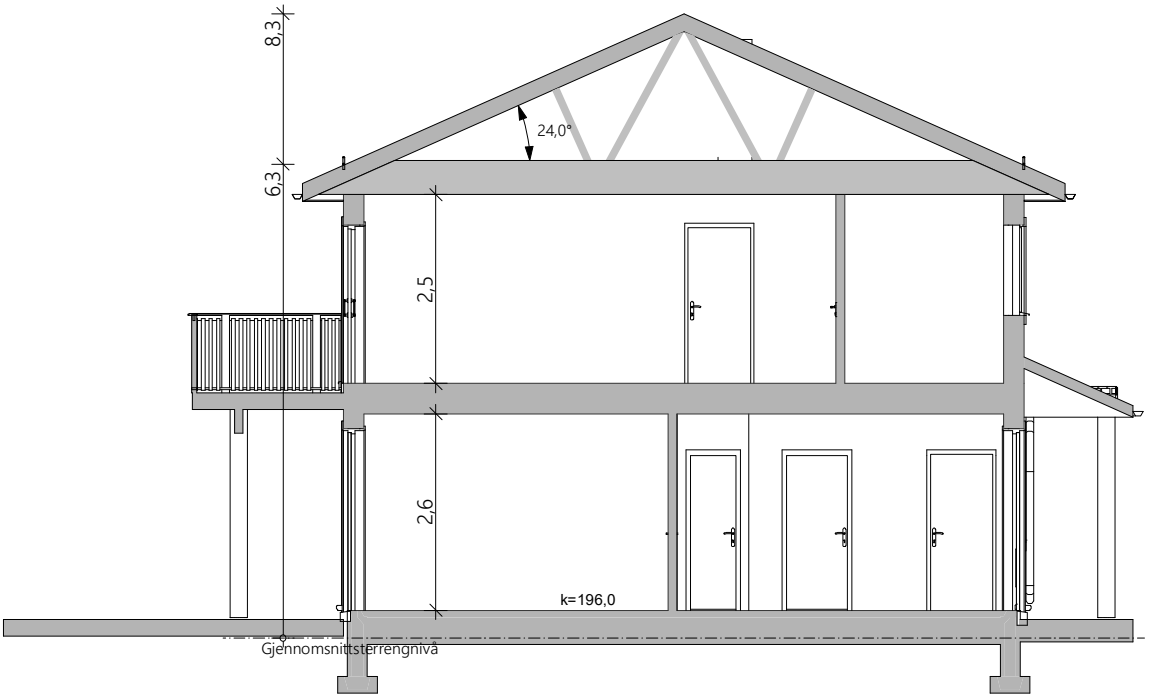


1:100 Hus

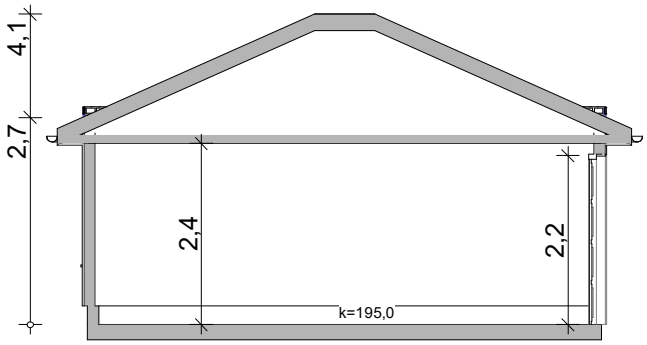


1:100 Garasje

| | | | |
|---|---|---|---|
| **Prosjekt:** Høyboveien 1 B, Fjellhamar | | **Målestokk:** 1:100 | **Tiltakshaver:** Riis Bygg AS<br>Romeriksgata 25<br>2003 Lillestrøm<br>www.riisbygg.no<br>post@riisbygg.no |
| **Tegning:** Hus 1 - Snitt | **Tegningsnr.:** HBV-105 | **Dato:** 20.01.2021 | |

*© Alle rettigheter tilhører utførende for prosjekteringen, kopiering eller bruk av disse tegningene er forbudt uten skriftlig samtykke*

ETBL. 2005 RIISBYGG

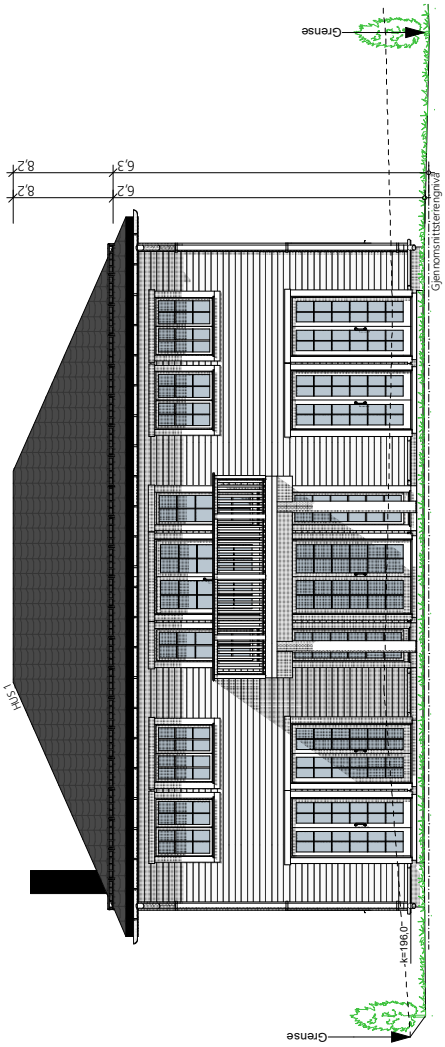


Fasade SørVest

1:150

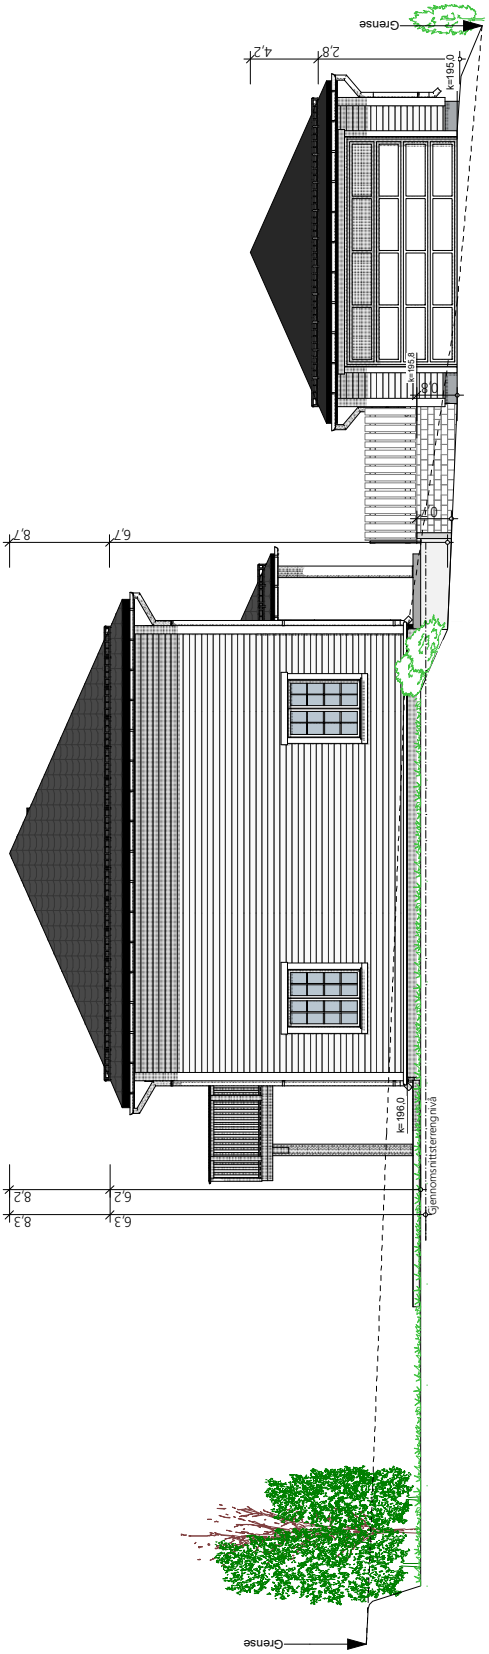


Fasade SørØst Hus 1

1:150

| | | | |
|---|---|---|---|
| **Prosjekt:** Høyboveien 1 B, Fjellhamar | | **Målestokk:** 1:150 | **Tiltakshaver:** Riis Bygg AS<br>Romeriksgata 25<br>2003 Lillestrøm<br>www.riisbygg.no<br>post@riisbygg.no |
| **Tegning:** Hus 1 - Fasade SørVest & SørØst | **Tegningsnr.:** HBV-106 | **Dato:** 20.01.2021 | |

*© Alle rettigheter tilhører utførende for prosjekteringen, kopiering eller bruk av disse tegningene er forbudt uten skriftlig samtykke*

ETBL. 2005 RIISBYGG

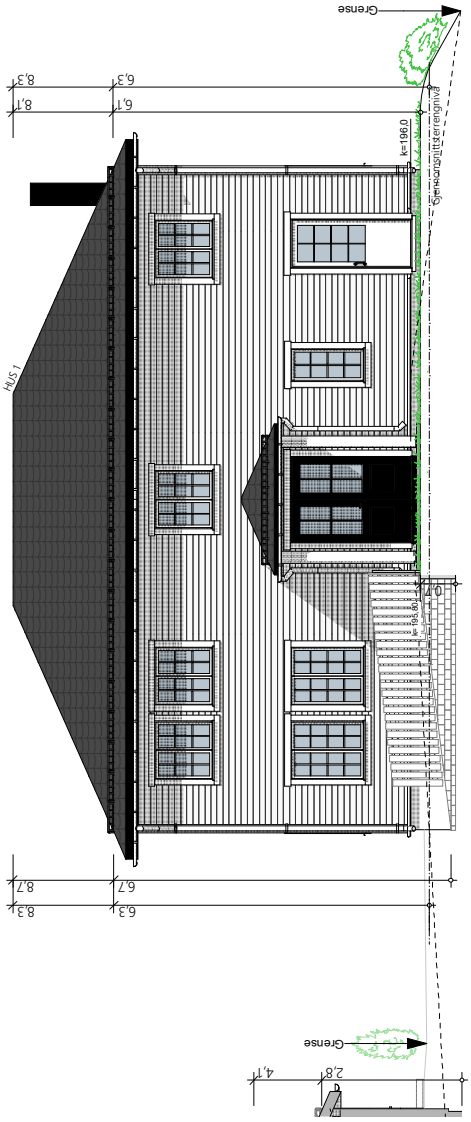


Fasade NordØst

1:150

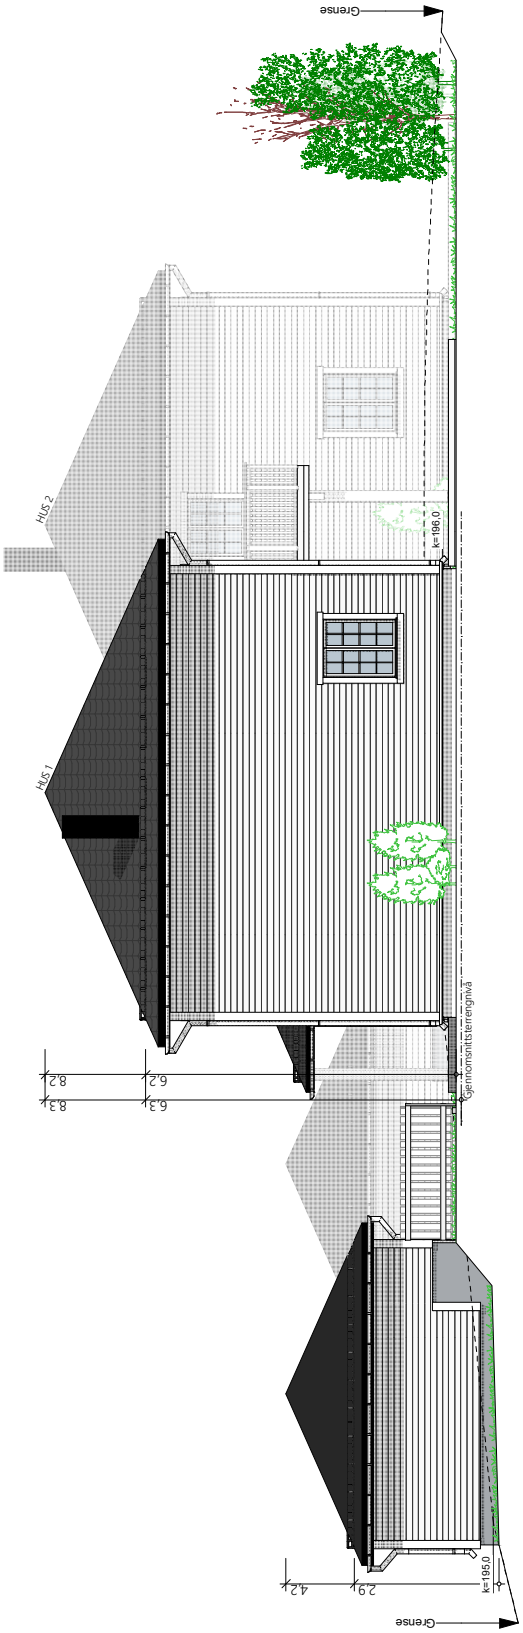


Fasade NordVest Hus 1

1:150

| | | | |
|---|---|---|---|
| **Prosjekt:** Høyboveien 1 B, Fjellhamar | | **Målestokk:** 1:150 | **Tiltakshaver:** Riis Bygg AS<br>Romeriksgata 25<br>2003 Lillestrøm<br>www.riisbygg.no<br>post@riisbygg.no |
| **Tegning:** Hus 1 - Fasade NordØst & NordVest | **Tegningsnr.:** HBV-107 | **Dato:** 20.01.2021 | |

*© Alle rettigheter tilhører utførende for prosjekteringen, kopiering eller bruk av disse tegningene er forbudt uten skriftlig samtykke*

ETBL. 2005 RIISBYGG

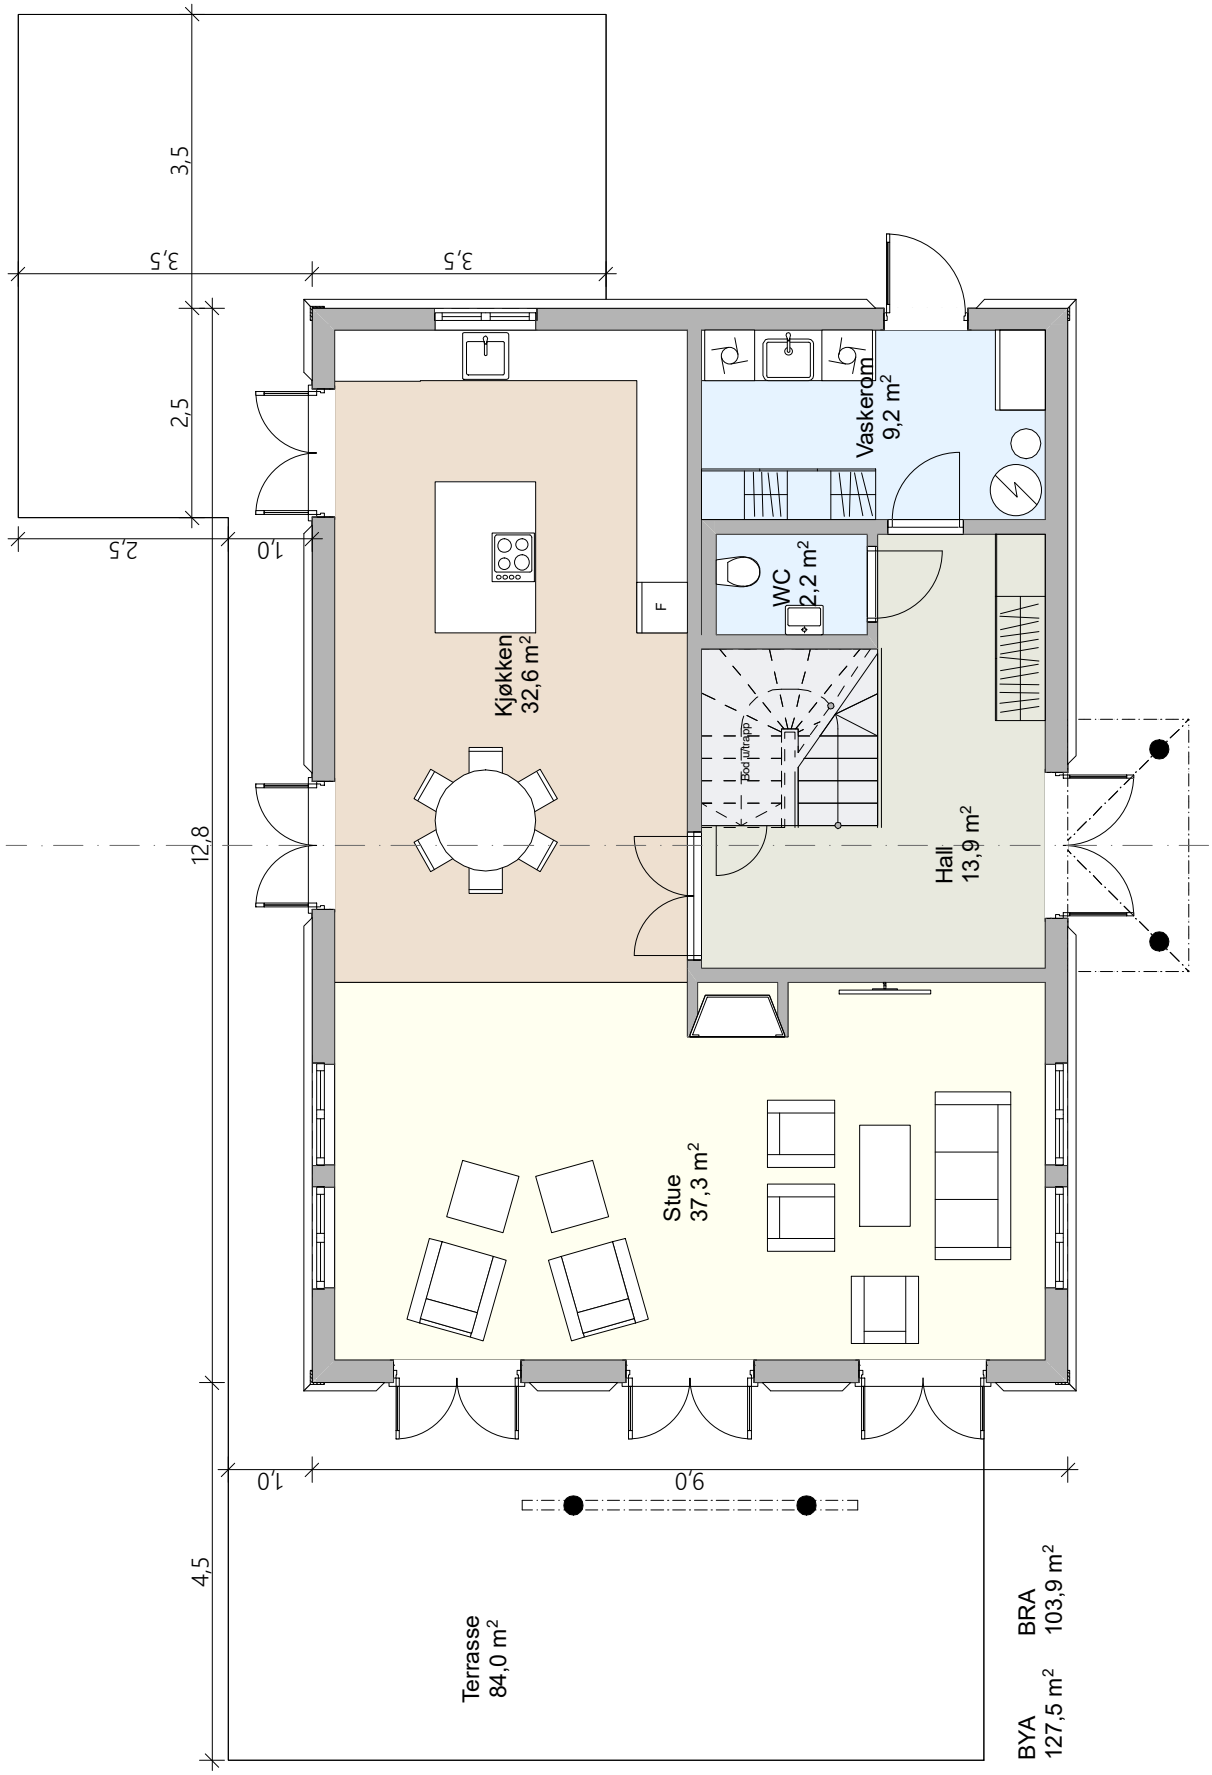


| | | | |
|---|---|---|---|
| **Prosjekt:** Høyboveien 1 B, Fjellhamar | | **Målestokk:** 1:90 | **Tiltakshaver:** Riis Bygg AS<br>Romeriksgata 25<br>2003 Lillestrøm<br>www.riisbygg.no<br>post@riisbygg.no |
| **Tegning:** Hus 2 - Plantegning 1.etasje | **Tegningsnr.:** HBV-108 | **Dato:** 20.01.2021 | |

© Alle rettigheter tilhører utførende for prosjekteringen, kopiering eller bruk av disse tegningene er forbudt uten skriftlig samtykke

ETBL. 2005
RIISBYGG

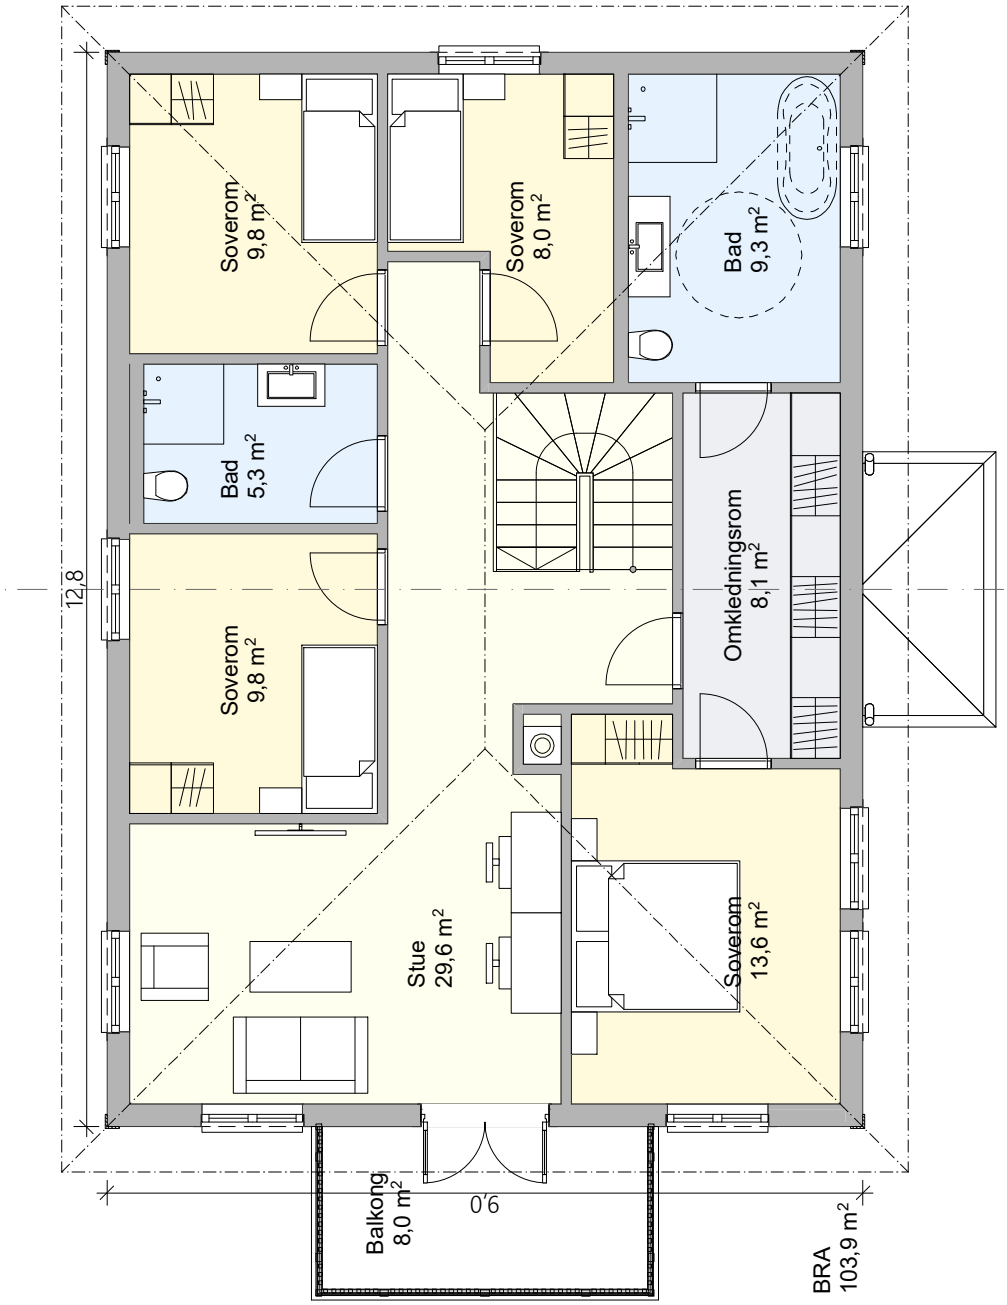


| | | | |
|---|---|---|---|
| **Prosjekt:** Høyboveien 1 B, Fjellhamar | | **Målestokk:** 1:90 | **Tiltakshaver:** Riis Bygg AS<br>Romeriksgata 25<br>2003 Lillestrøm<br>www.riisbygg.no<br>post@riisbygg.no |
| **Tegning:** Hus 2 - Plantegning 2.etasje | **Tegningsnr.:** HBV-109 | **Dato:** 20.01.2021 | |

*© Alle rettigheter tilhører utførende for prosjekteringen, kopiering eller bruk av disse tegningene er forbudt uten skriftlig samtykke*

ETBL. 2005
RIISBYGG

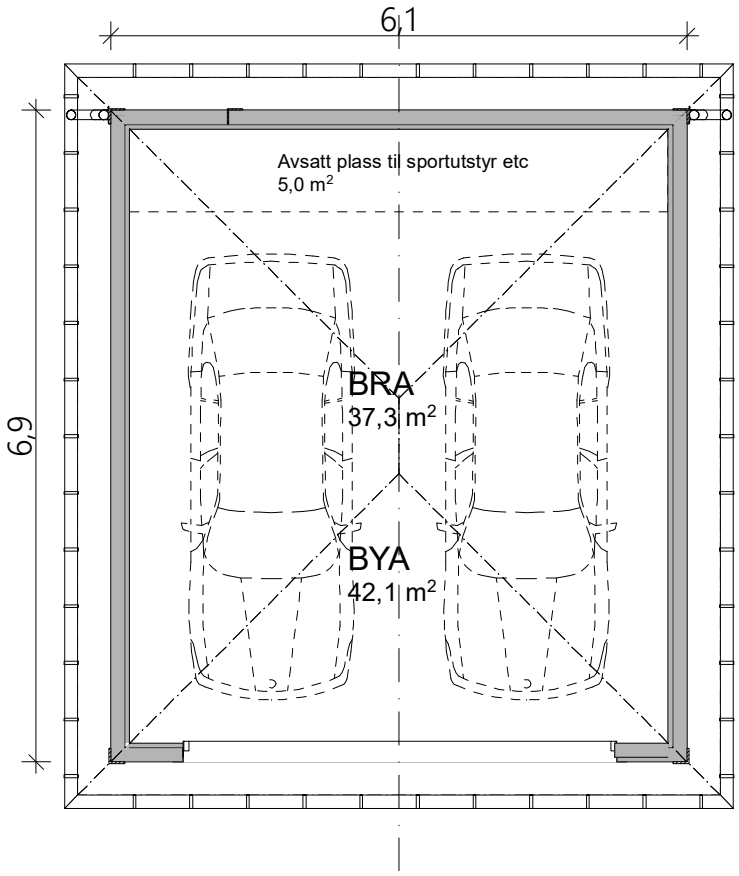


| | | | |
|---|---|---|---|
| **Prosjekt:** Høyboveien 1 B, Fjellhamar | | **Målestokk:** 1:80 | **Tiltakshaver:** Riis Bygg AS<br>Romeriksgata 25<br>2003 Lillestrøm<br>www.riisbygg.no<br>post@riisbygg.no |
| **Tegning:** Hus 2 - Plantegning garasje | **Tegningsnr.:** HBV-110 | **Dato:** 20.01.2021 | |

*© Alle rettigheter tilhører utførende for prosjekteringen, kopiering eller bruk av disse tegningene er forbudt uten skriftlig samtykke*

ETBL. 2005
RIISBYGG

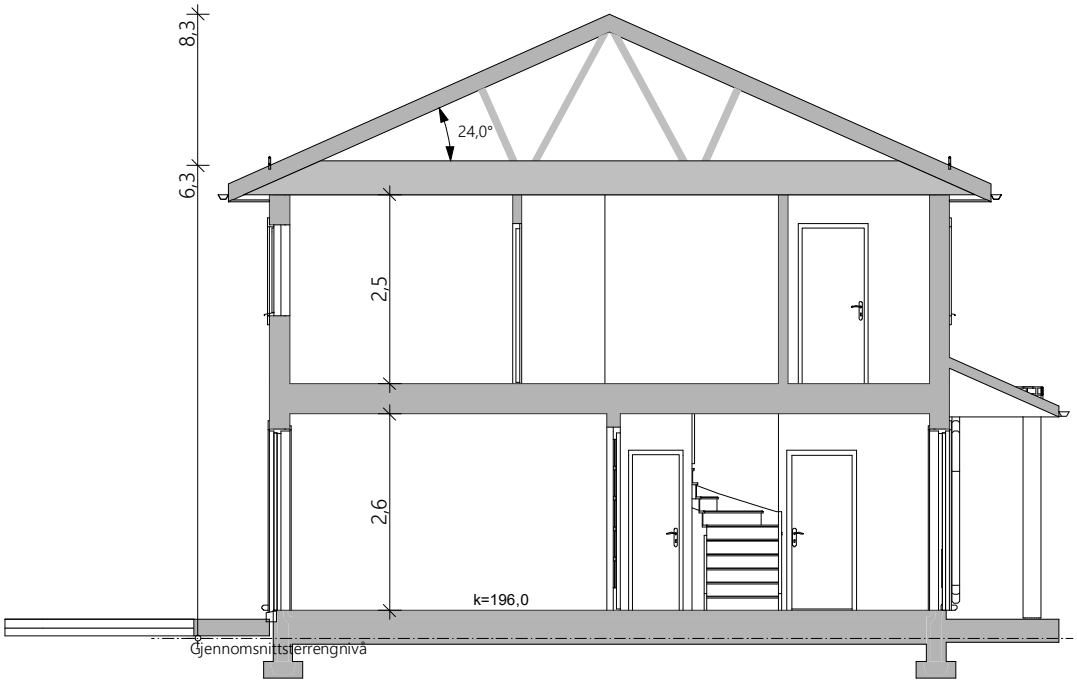


1:100 Hus

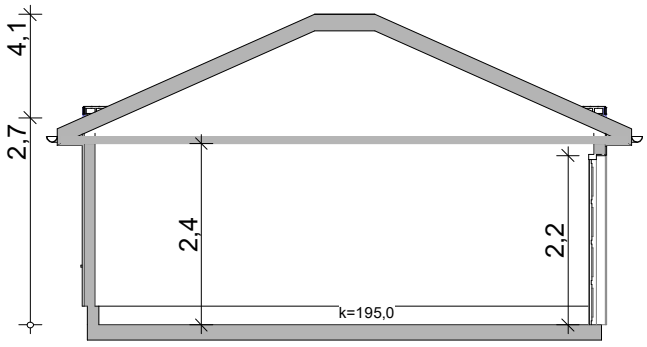


1:100 Garasje

| | | | |
|---|---|---|---|
| **Prosjekt:** Høyboveien 1 B, Fjellhamar | | **Målestokk:** 1:100 | **Tiltakshaver:** Riis Bygg AS<br>Romeriksgata 25<br>2003 Lillestrøm<br>www.riisbygg.no<br>post@riisbygg.no |
| **Tegning:** Hus 2 - Snitt | **Tegningsnr.:** HBV-111 | **Dato:** 20.01.2021 | |

*© Alle rettigheter tilhører utførende for prosjekteringen, kopiering eller bruk av disse tegningene er forbudt uten skriftlig samtykke*

ETBL. 2005 RIISBYGG

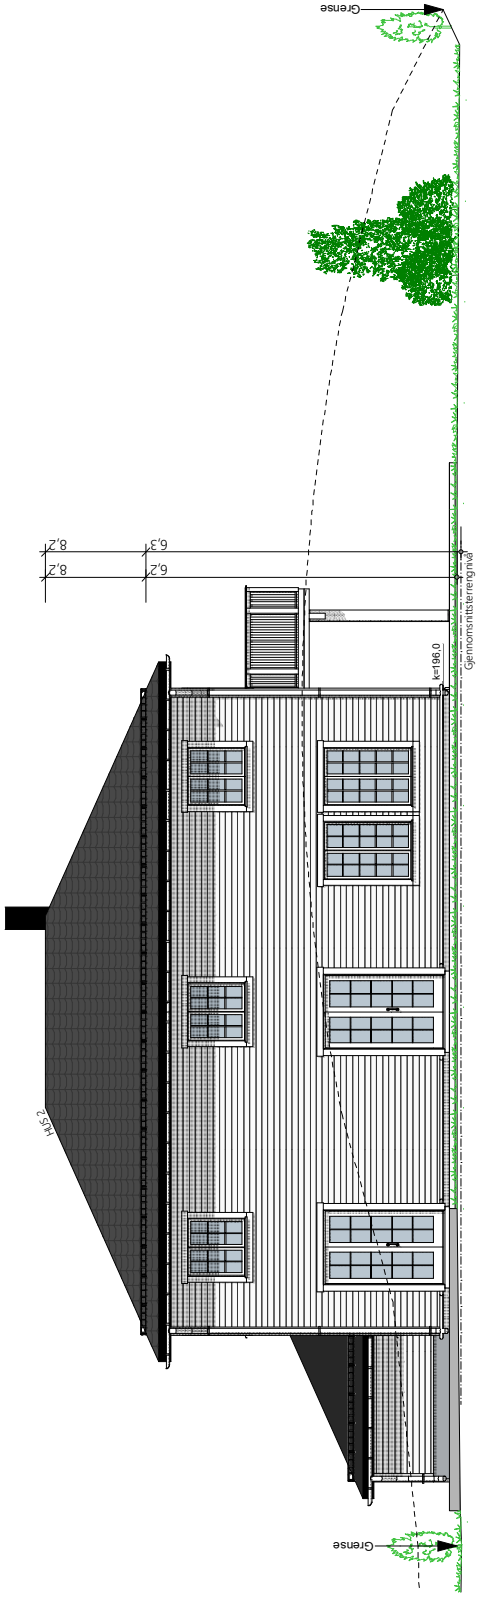


Fasade SørVest

1:150

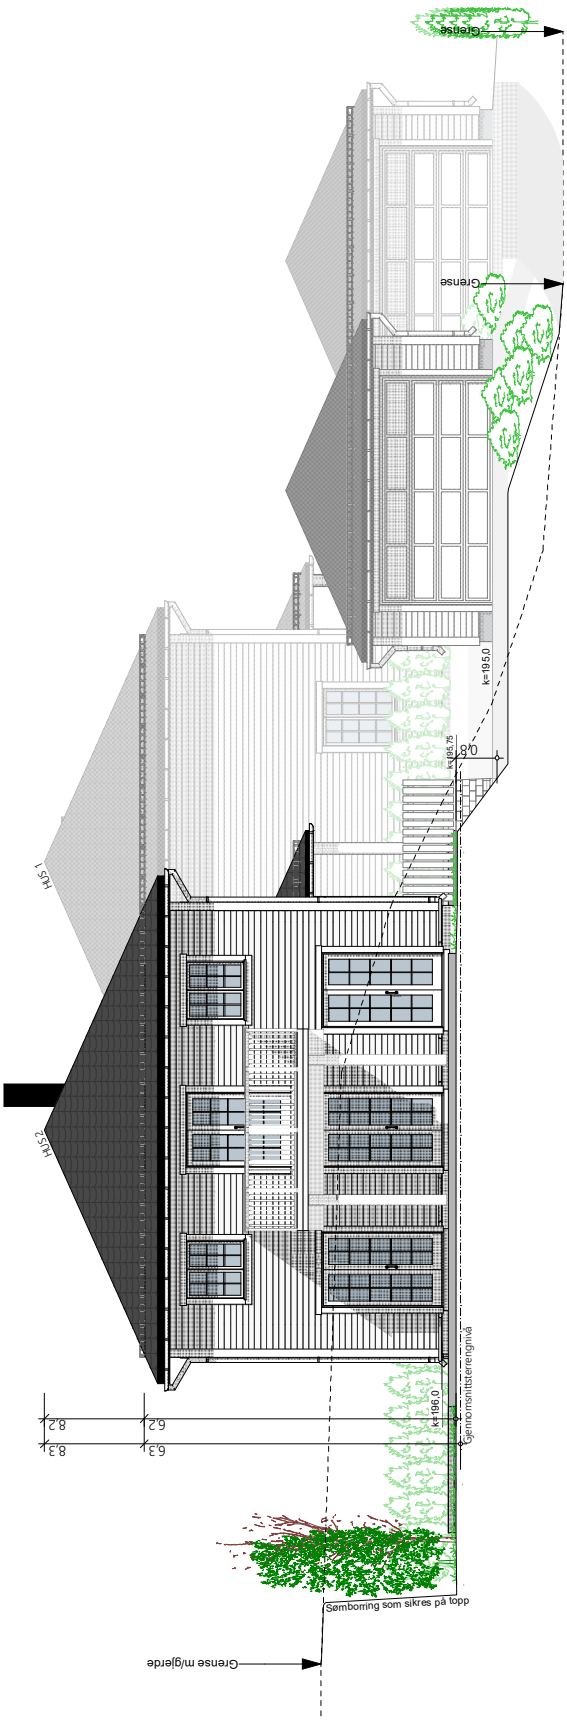


Fasade SørØst Hus 2

1:150

| | | | |
|---|---|---|---|
| **Prosjekt:** Høyboveien 1 B, Fjellhamar | | **Målestokk:** 1:150 | **Tiltakshaver:** Riis Bygg AS<br>Romeriksgata 25<br>2003 Lillestrøm<br>www.riisbygg.no<br>post@riisbygg.no |
| **Tegning:** Hus 2 - Fasade SørVest & SørØst | **Tegningsnr.:** HBV-112 | **Dato:** 20.01.2021 | |

*© Alle rettigheter tilhører utførende for prosjekteringen, kopiering eller bruk av disse tegningene er forbudt uten skriftlig samtykke*

ETBL. 2005 RIISBYGG

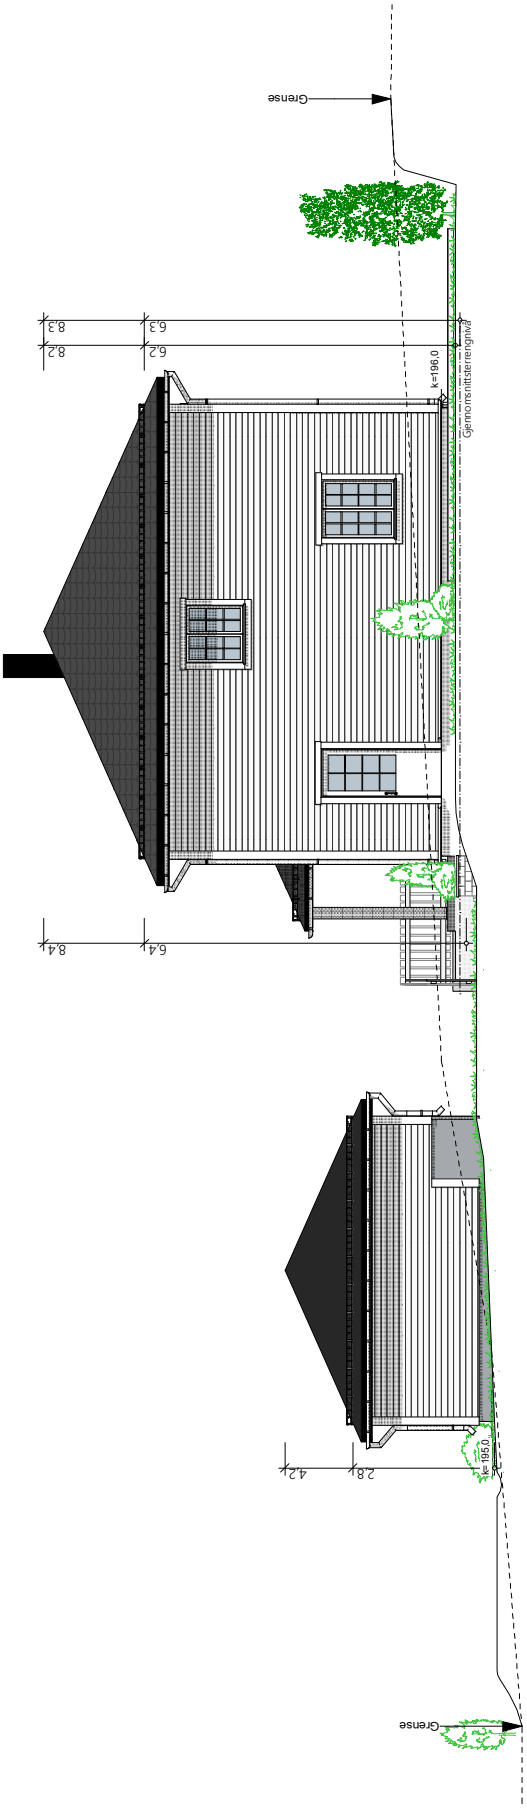


Fasade NordVest Hus 2

1:150

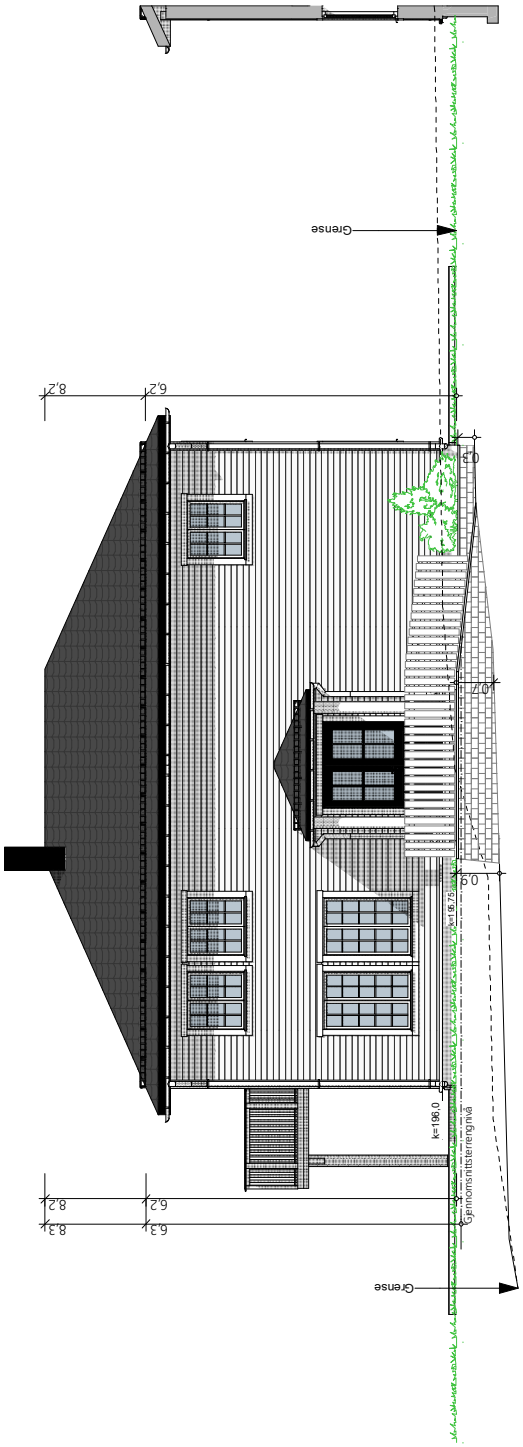


Fasade NordØst Hus 2

1:150

| | | | |
|---|---|---|---|
| **Prosjekt:** Høyboveien 1 B, Fjellhamar | | **Målestokk:** 1:150 | **Tiltakshaver:** Riis Bygg AS<br>Romeriksgata 25<br>2003 Lillestrøm<br>www.riisbygg.no<br>post@riisbygg.no |
| **Tegning:** Hus 2 - Fasade NordVest & NordØst | **Tegningsnr.:** HBV-113 | **Dato:** 20.01.2021 | |

*© Alle rettigheter tilhører utførende for prosjekteringen, kopiering eller bruk av disse tegningene er forbudt uten skriftlig samtykke*

ETBL. 2005 RIISBYGG

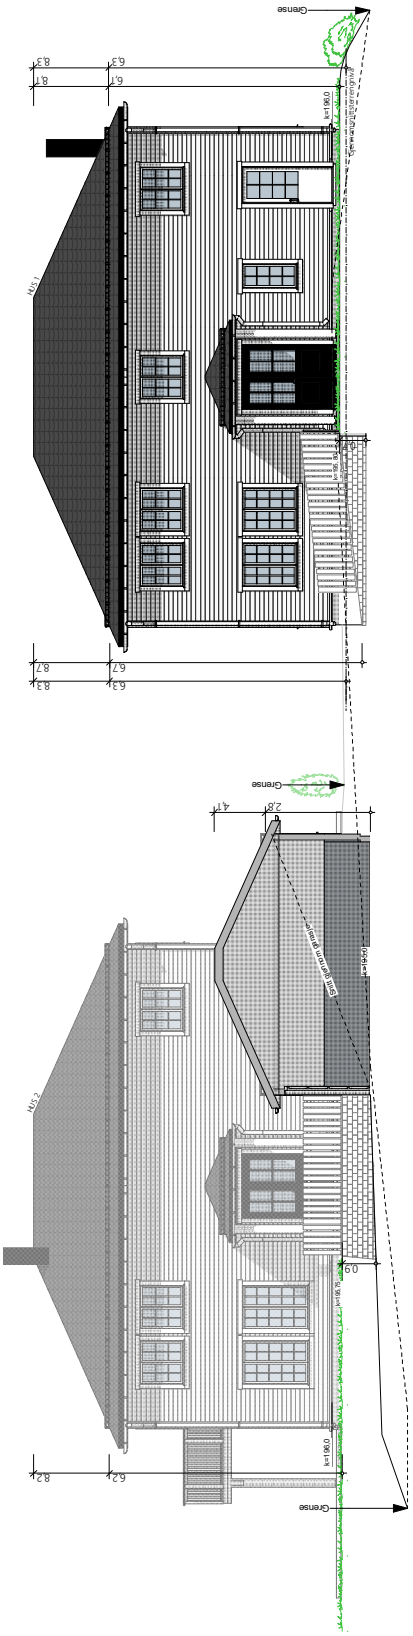


Fasade NordØst

1:200

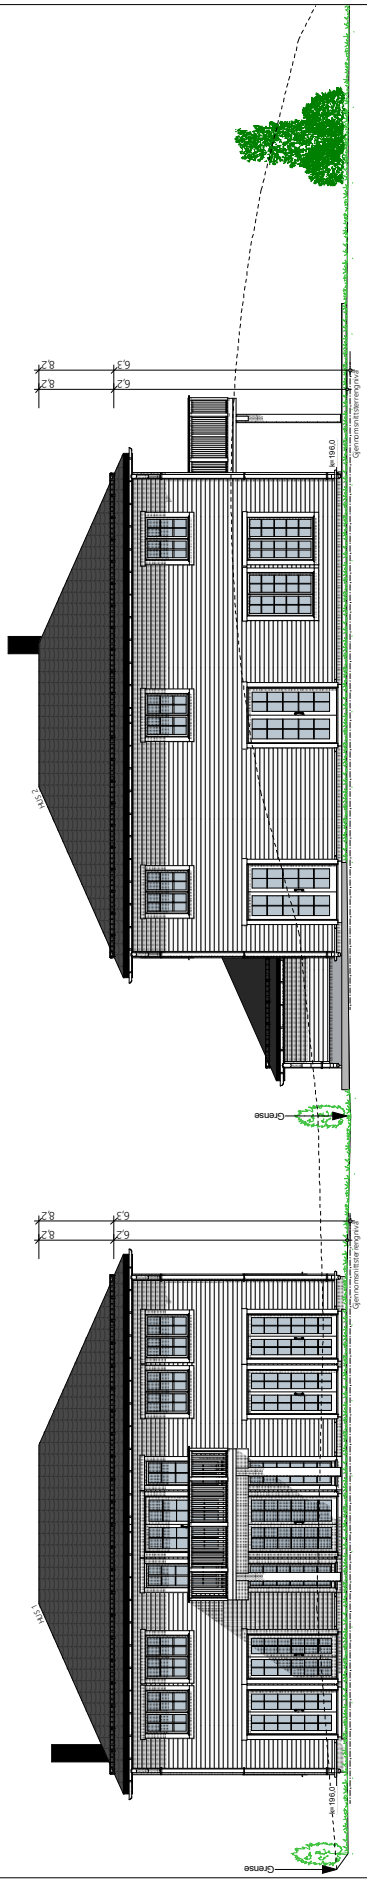


Fasade SørVest

1:200

| | | | |
|---|---|---|---|
| **Prosjekt:** Høyboveien 1 B, Fjellhamar | | **Målestokk:** 1:200 | **Tiltakshaver:** Riis Bygg AS<br>Romeriksgata 25<br>2003 Lillestrøm<br>www.riisbygg.no<br>post@riisbygg.no |
| **Tegning:** Fasader - Begge hus | **Tegningsnr.:** HBV-114 | **Dato:** 20.01.2021 | |

*© Alle rettigheter tilhører utførende for prosjekteringen, kopiering eller bruk av disse tegningene er forbudt uten skriftlig samtykke*

ETBL. 2005
RIISBYGG