










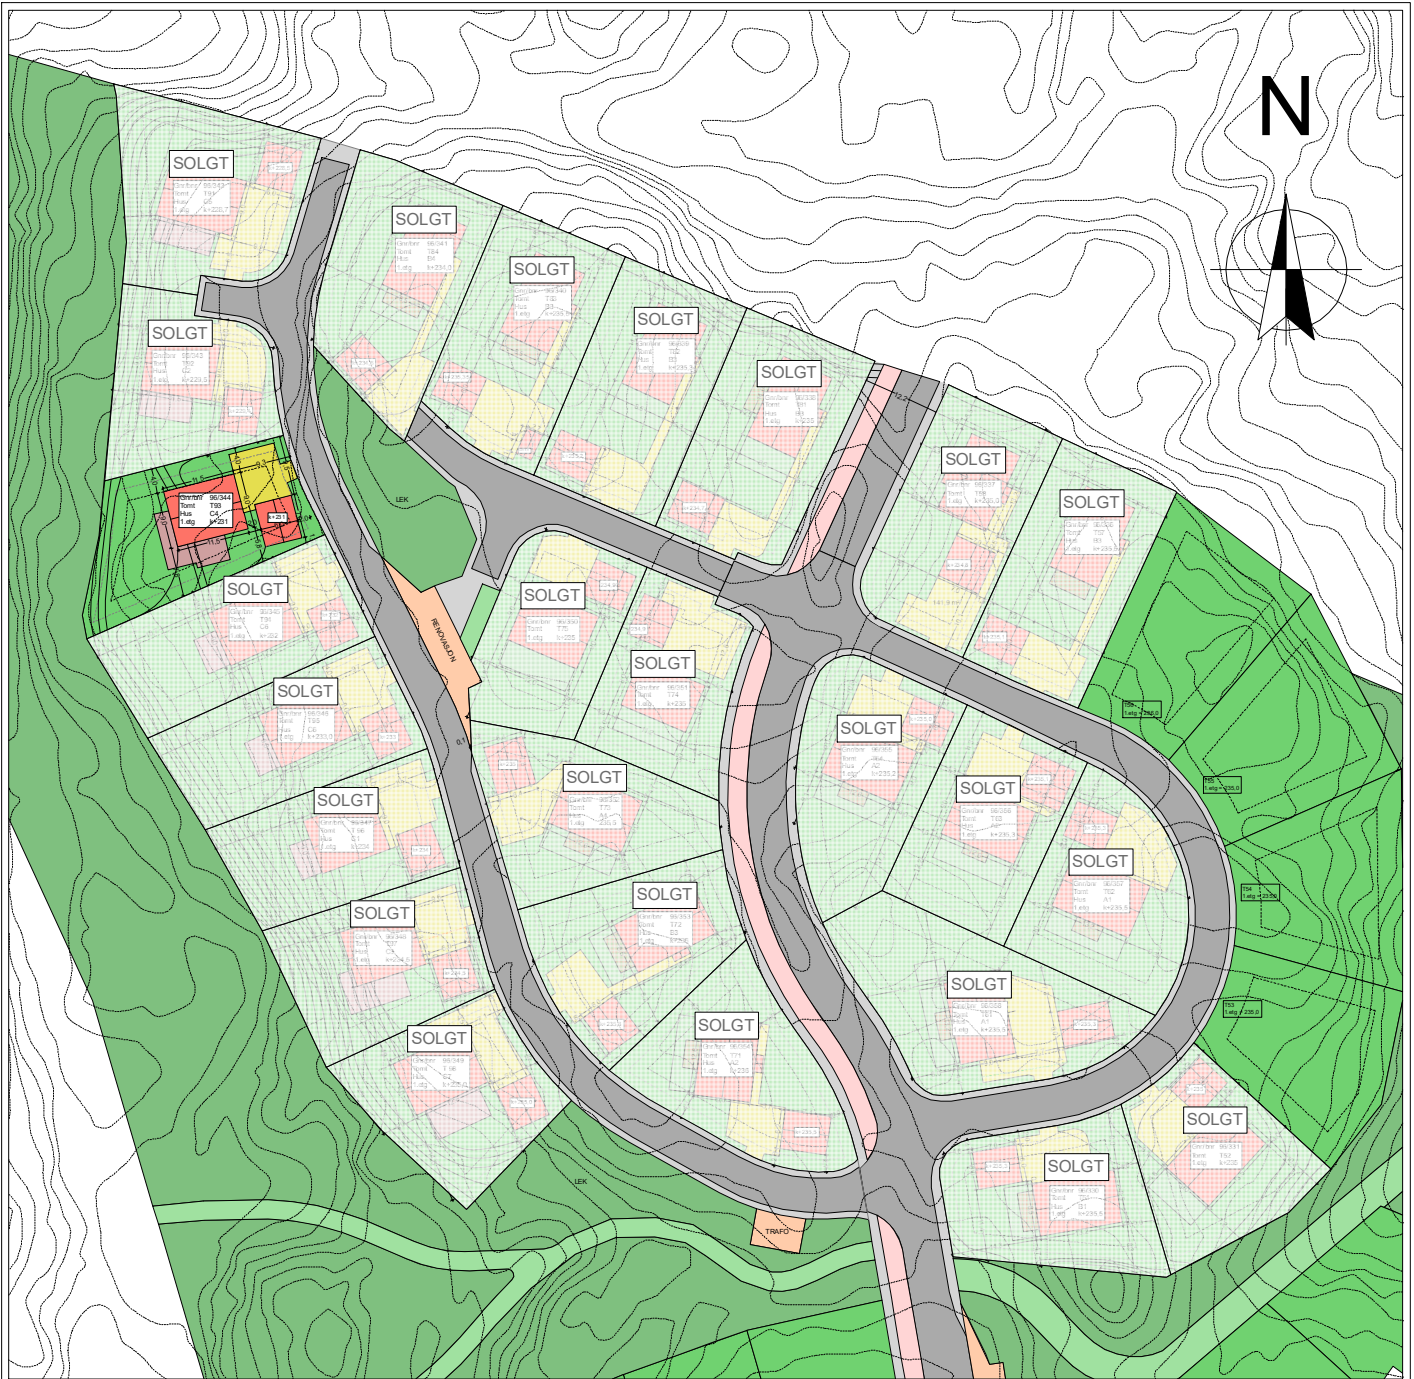
ETBL. 2005

RIISBYGG

Situasjonsplan Smestadåsen

www.smestadaasen.no

	Eksisterende terreng (for infrastruktur ble bygd ut)
	Fremtidig terreng
	Byggegrense 2 meter
	Byggegrense 4 meter
	Ny bebyggelse
	Gårdsplass og adkomst
	Hage / eiendom
	Balkong / terrasse på grunn / terrasse, delvis på søyler
	Vei / grøft / fortau



Prosjekt:
Smestadåsen - www.smestadaasen.no

Tegning:
Situasjonsplan - hele området

Målestokk (A4):
1:1200

Dato:
11.12.2019

Tiltakshaver:
Riis Bygg AS

Romeriksgata 25
2003 Lillestrøm

www.riisbygg.no
post@riisbygg.no

© Alle rettigheter tilhører utførende for prosjekteringen. Kopiering eller bruk av disse tegningene er forbudt uten skriftlig samtykke.

ETBL. 2005

RIISBYGG

Oppdatert pr 06.05.22 - Side 1 av 10

ETBL. 2005

RIISBYGG

Illustrasjoner Smestadåsen

www.smestadaasen.no



Prosjekt:
Smestadåsen - www.smestadaasen.no

Tegning:
Illustrasjoner - hele området - sommer

Målestokk (A4):

Dato:
11.12.2019

Tiltakshaver:
Riis Bygg AS

Romeriksgata 25
2003 Lillestrøm

www.riisbygg.no
post@riisbygg.no

© Alle rettigheter tilhører utøveren for prosjekteringen, kopiering eller bruk av disse tegningene er forbudt uten skriftlig samtykke.

ETBL. 2005
RIISBYGG

Oppdatert pr 06.05.22 - Side 2 av 10

ETBL. 2005

RIISBYGG

Illustrasjoner Smestadåsen

www.smestadaasen.no



Prosjekt:
Smestadåsen - www.smestadaasen.no

Tegning:
Illustrasjoner - hele området - vinter

Målestokk (A4):

Dato:
11.12.2019

Tiltakshaver:
Riis Bygg AS

Romeriksgata 25
2003 Lillestrøm

www.riisbygg.no
post@riisbygg.no

© Alle rettigheter tilhører utøvere for prosjekteringen, kopiering eller bruk av disse tegningene er forbudt uten skriftlig samtykke.

ETBL. 2005
RIISBYGG

Oppdatert pr 06.05.22 - Side 3 av 10



Prosjekt:
Smestadåsen - www.smestadaasen.no

Tegning:
Moderne hus - T91 - T98

Målestokk (A4):

Dato:
11.12.2019

Tiltakshaver:
Riis Bygg AS

Romeriksgata 25
2003 Lillestrøm

www.riisbygg.no
post@riisbygg.no

© Alle rettigheter tilhører utvoren for prosjekteringen, kopiering eller bruk av disse tegningene er forbudt uten skriftlig samtykke

ETBL 2005
RIISBYGG

Oppdatert pr 06.05.22 - Side 4 av 10




Prosjekt:
Smestadåsen - www.smestadaasen.no
Tegning:
Illustrasjoner innvendig - Moderne hus

Målestokk (A4):

Dato:
11.12.2019

Tiltakshaver:
Riis Bygg AS
Romeriksgata 25
2003 Lillestrøm
www.riisbygg.no
post@riisbygg.no
© Alle rettigheter tilhører utvevneren for prosjekteringen, kopiering eller bruk av disse tegningene er forbudt uten skriftlig samtykke.

ETBL. 2005
RIISBYGG
Oppdatert pr 06.05.22 - Side 5 av 10

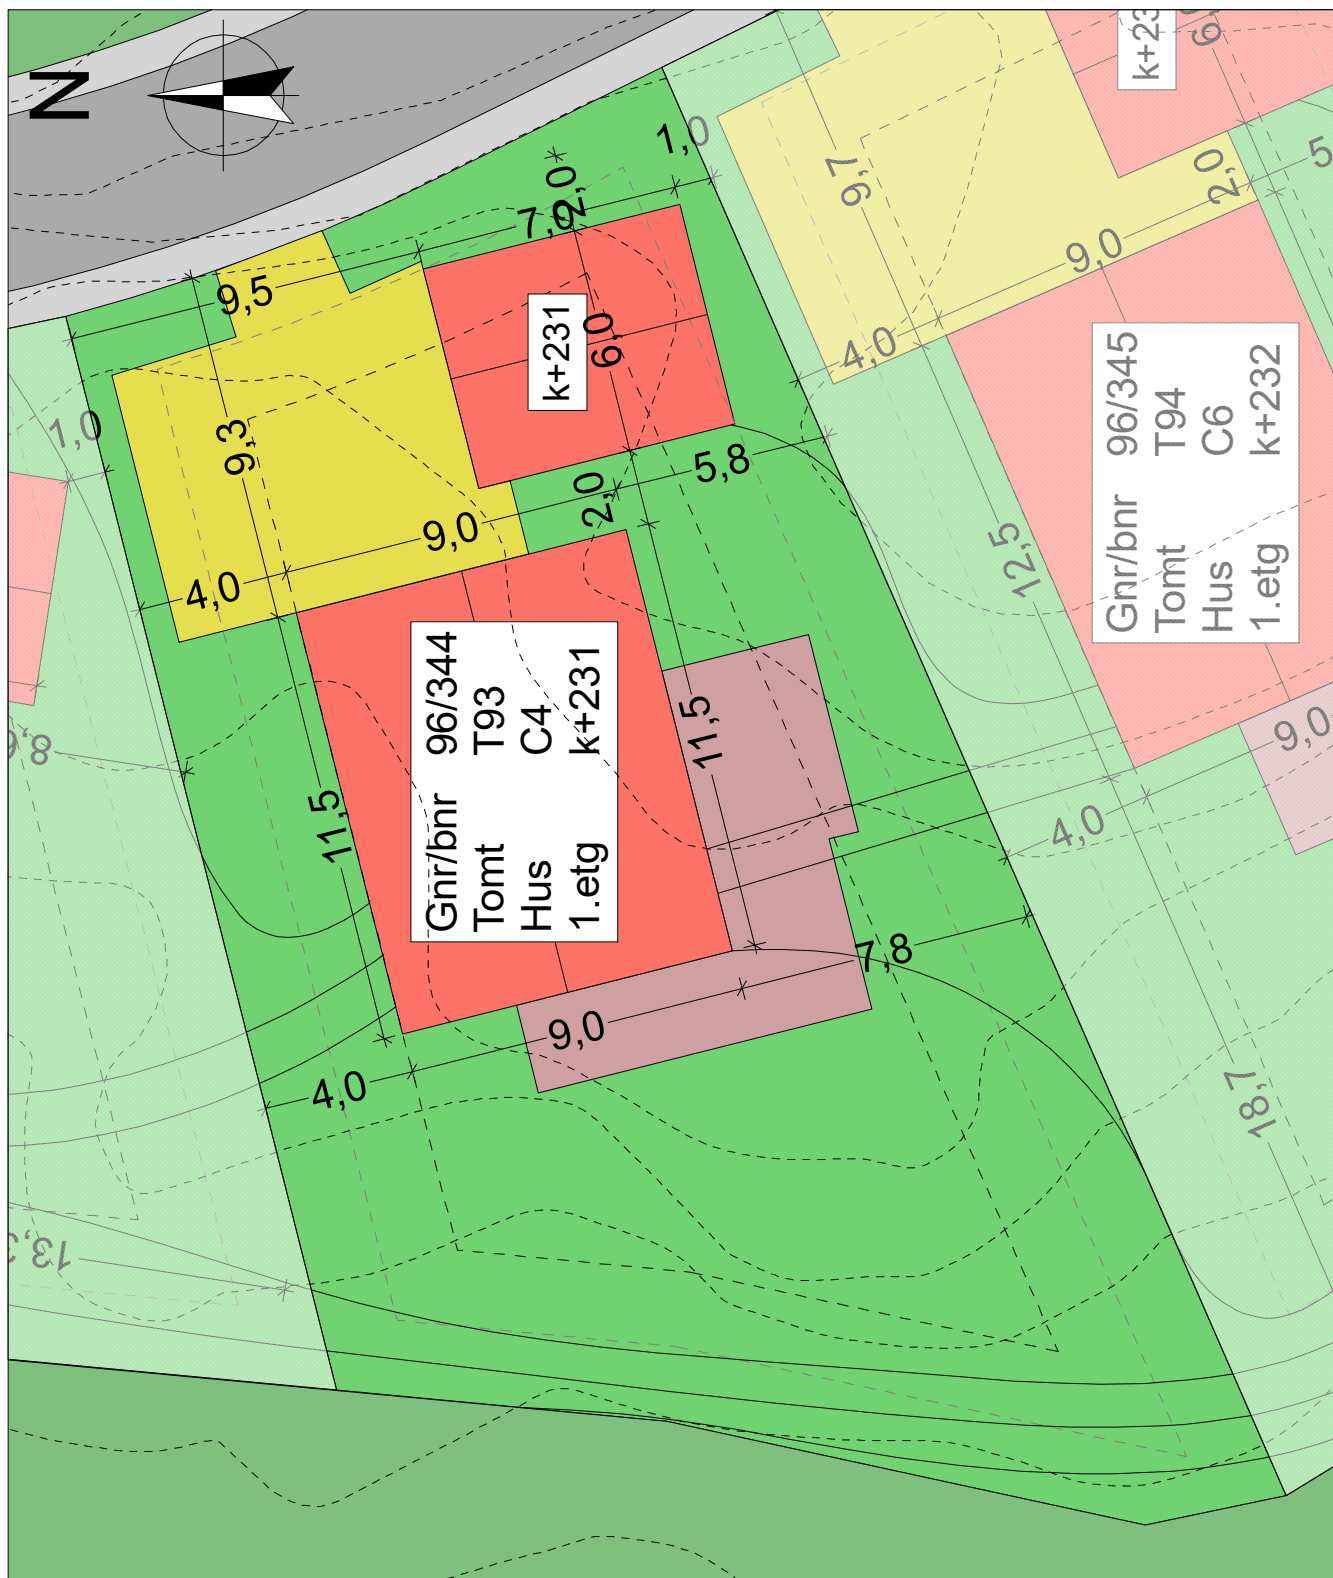

Prosjekt:
Smestadåsen - www.smestadaasen.no

Tegning:
T93 - Kartutsnitt

Målestokk (A4):
1:200

Dato:
11.12.2019


Tiltakshaver:
Riis Bygg AS

Romeriksgata 25
2003 Lillestrøm
www.riisbygg.no
post@riisbygg.no

© Alle rettigheter tilhører utførende for prosjekteringen. Kopiering eller bruk av disse tegningene er forbudt uten skriftlig samtykke.


ETBL 2008
RIISBYGG

Oppdatert pr 06.05.22 - Side 6 av 10

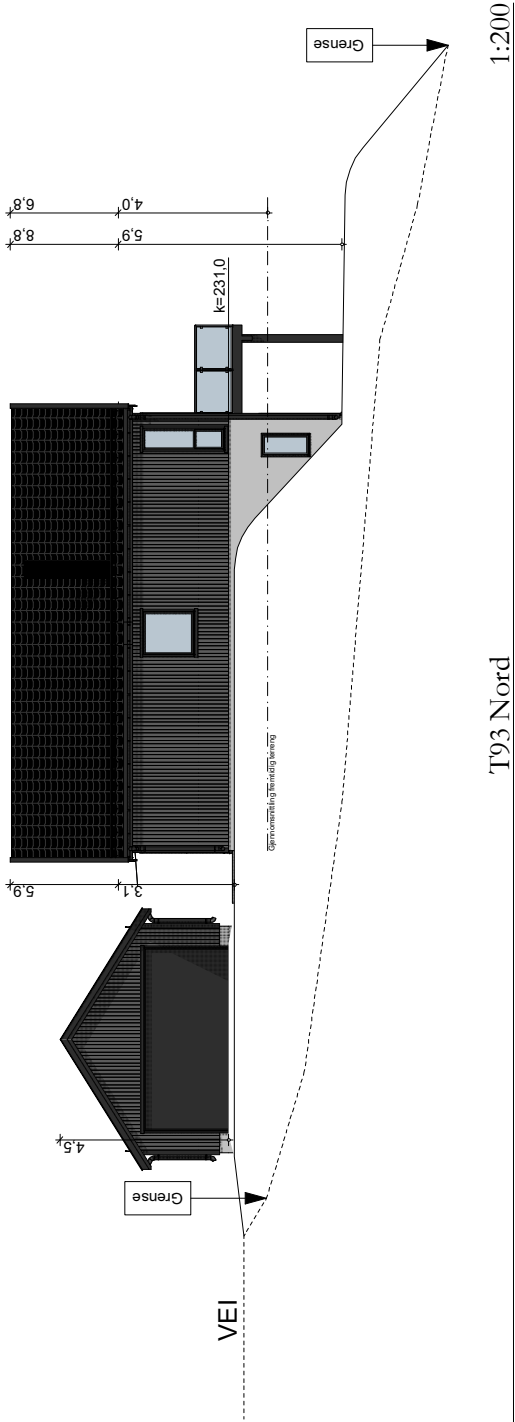

T93 Nord

1:200

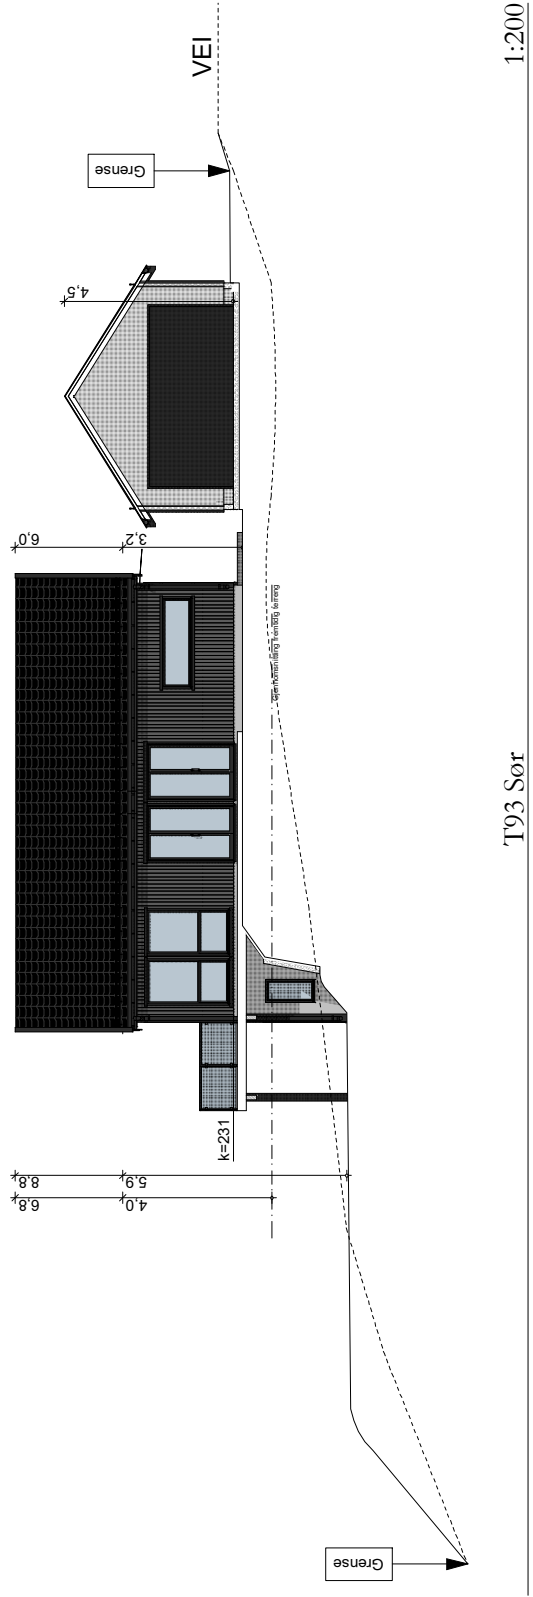

T93 Sør

1:200

- Eksisterende terreng
- _____ Fremtidig terreng
- - - - - Gjennomsnittlig fremtidig terreng

Prosjekt:
Smestadåsen - www.smestadaasen.no

Tegning:
T93 - Fasade Nord & Sør

Målestokk (A4):
1:200

Dato:
11.12.2019

Tiltakshaver:
Riis Bygg AS

Romeriksgata 25
2003 Lillestrom

www.riisbygg.no
post@riisbygg.no

© Alle rettigheter tilhører utforer for prosjekteringen. Kopiering eller bruk av disse tegningene er forbudt uten skriftlig samtykke.

ETBL 2008

RIISBYGG

Oppdatert pr 06.05.22 - Side 7 av 10




Fasade Vest

1:150



Fasade Øst

1:150

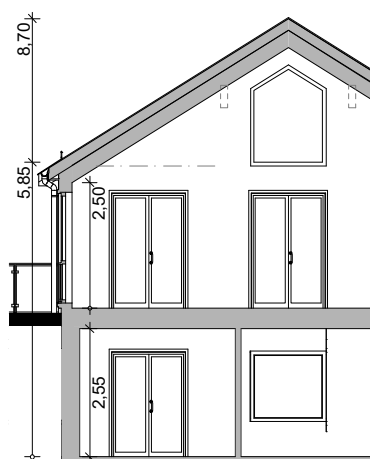

Snitt A

1:150



Snitt B

1:150

Prosjekt:
Smestadåsen - www.smestadaasen.no

Tegning:
T93 - Fasade Vest & Øst og Snitt A & B

Målestokk (A4):
1:150

Dato:
11.12.2019

Tiltakshaver:
Riis Bygg AS

Romeriksgata 25
2003 Lillestrøm


www.riisbygg.no
post@riisbygg.no

© Alle rettigheter tilhører utforer for prosjekteringen. Kopiering eller bruk av disse tegningene er forbudt uten skriftlig samtykke.

ETBL 2008
RIISBYGG


Oppdatert pr 06.05.22 - Side 8 av 10

T93

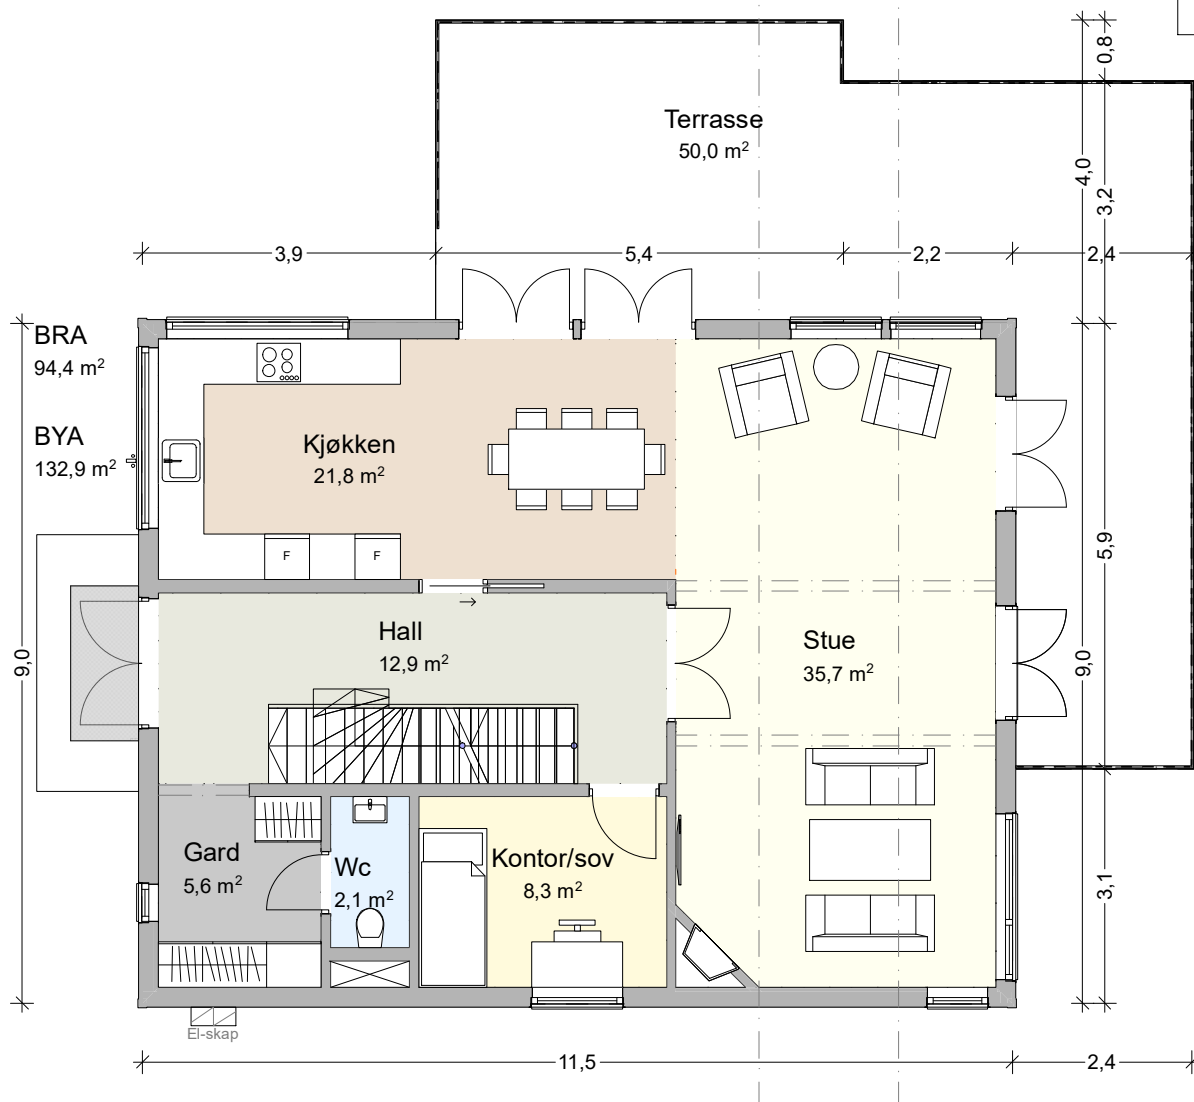

1.etg

1:100

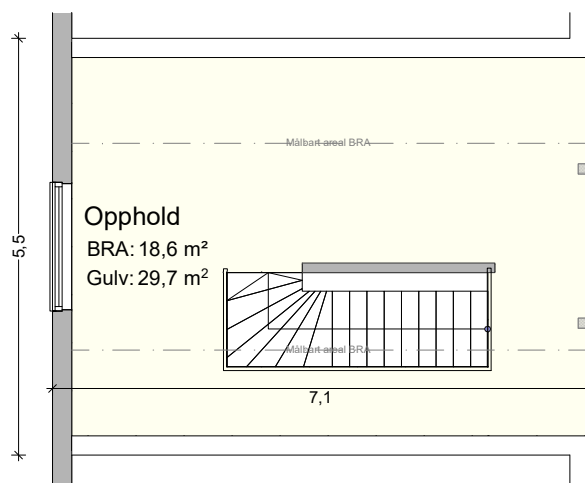

Hems

1:100

Prosjekt:
Smestadåsen - www.smestadaasen.no

Tegning:
T93 - Plantegning 1.etg og hems

Målestokk (A4):
1:100

Dato:
11.12.2019


Tiltakshaver:
Riis Bygg AS

Romeriksgata 25
2003 Lillestrøm
www.riisbygg.no
post@riisbygg.no

© Alle rettigheter tilhører utøvere for prosjekteringen, kopiering eller bruk av disse tegningene er forbudt uten skriftlig samtykke.

ETBL 2008
RIISBYGG

Oppdatert pr 06.05.22 - Side 9 av 10

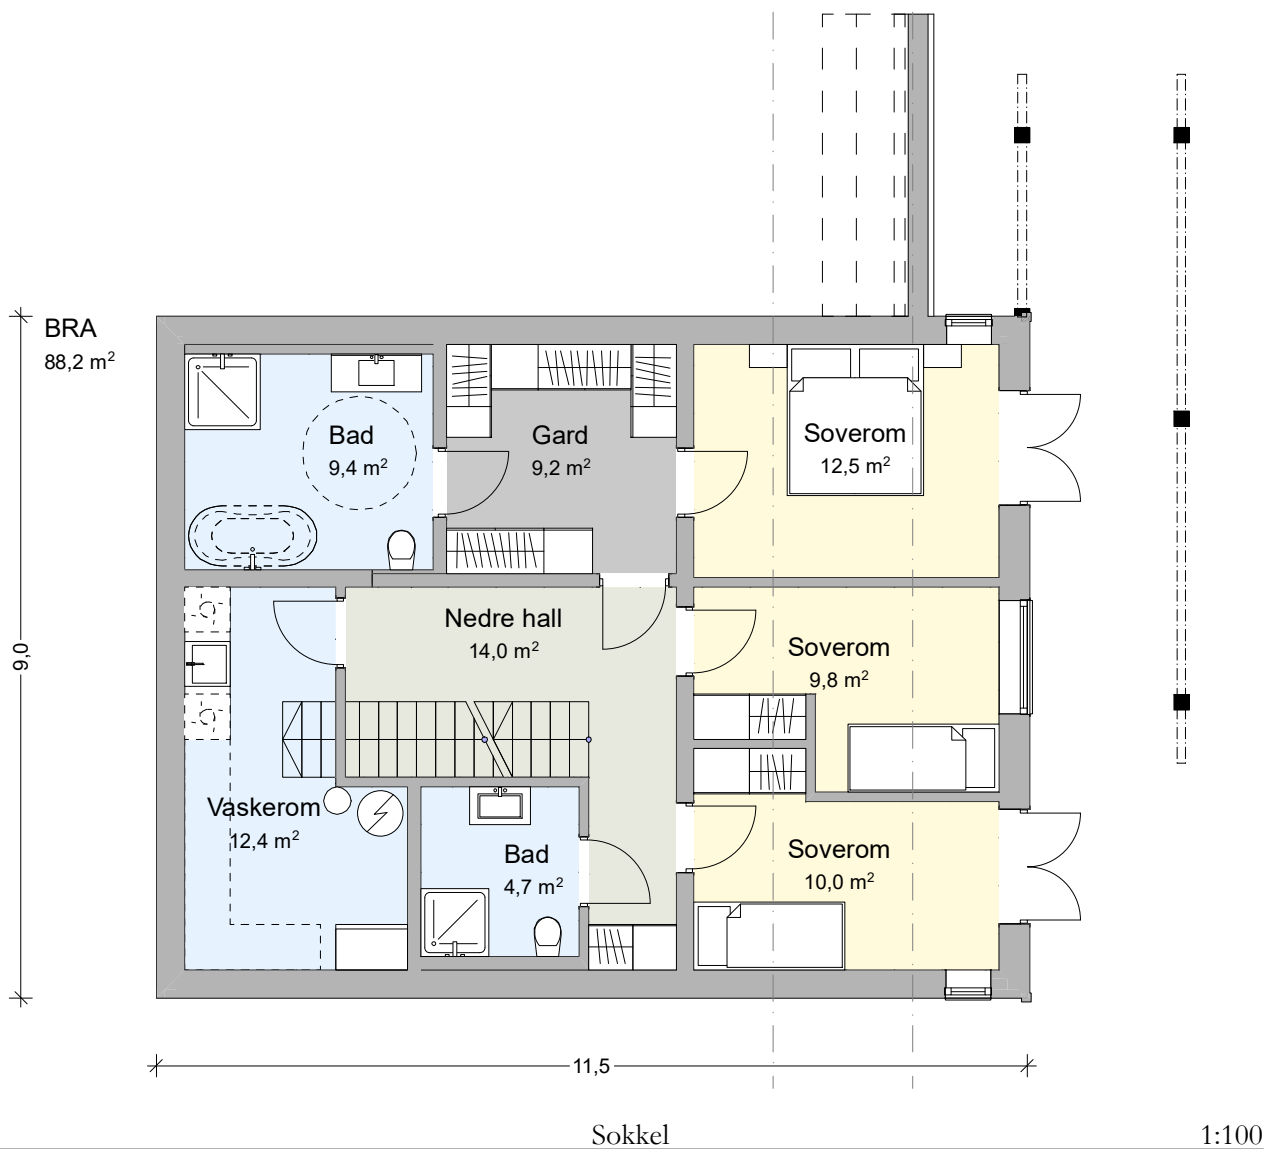

Prosjekt:
Smestadåsen - www.smestadaasen.no

Tegning:
T93 - Plantegning sokkel

Målestokk (A4):
1:100

Dato:
11.12.2019

Tiltakshaver:
Riis Bygg AS

Romeriksgata 25
2003 Lillestrom

www.riisbygg.no
post@riisbygg.no

© Alle rettigheter tilhører utførende for prosjekteringen, kopiering eller bruk av disse tegningene er forbudt uten skriftlig samtykke.

ETBL 2005
RIISBYGG

Oppdatert pr 06.05.22 - Side 10 av 10