



	Eksisterende terreng
	Fremtidig terreng

Tegning: <b>Nystuveien 4 - Utsnitt situasjonsplan</b>	Tiltakshaver: <b>Riis Bygg AS</b> Romeriksgata 25, 2003 Lillestrøm	<small>ETBL. 2005</small> <b>RIISBYGG</b>	Tegningsnr. <b>N4-1</b>
Prosjekt: <b>Løkenåsen - Riis Bygg</b>	Prosjekterende: <b>Riis Bygg Entreprenør AS</b> Romeriksgata 25, 2003 Lillestrøm	Mob: 90554293 @: torstein@riisbygg.no	Dato opprettet <b>15.06.2021</b> Måt <b>1:200</b>

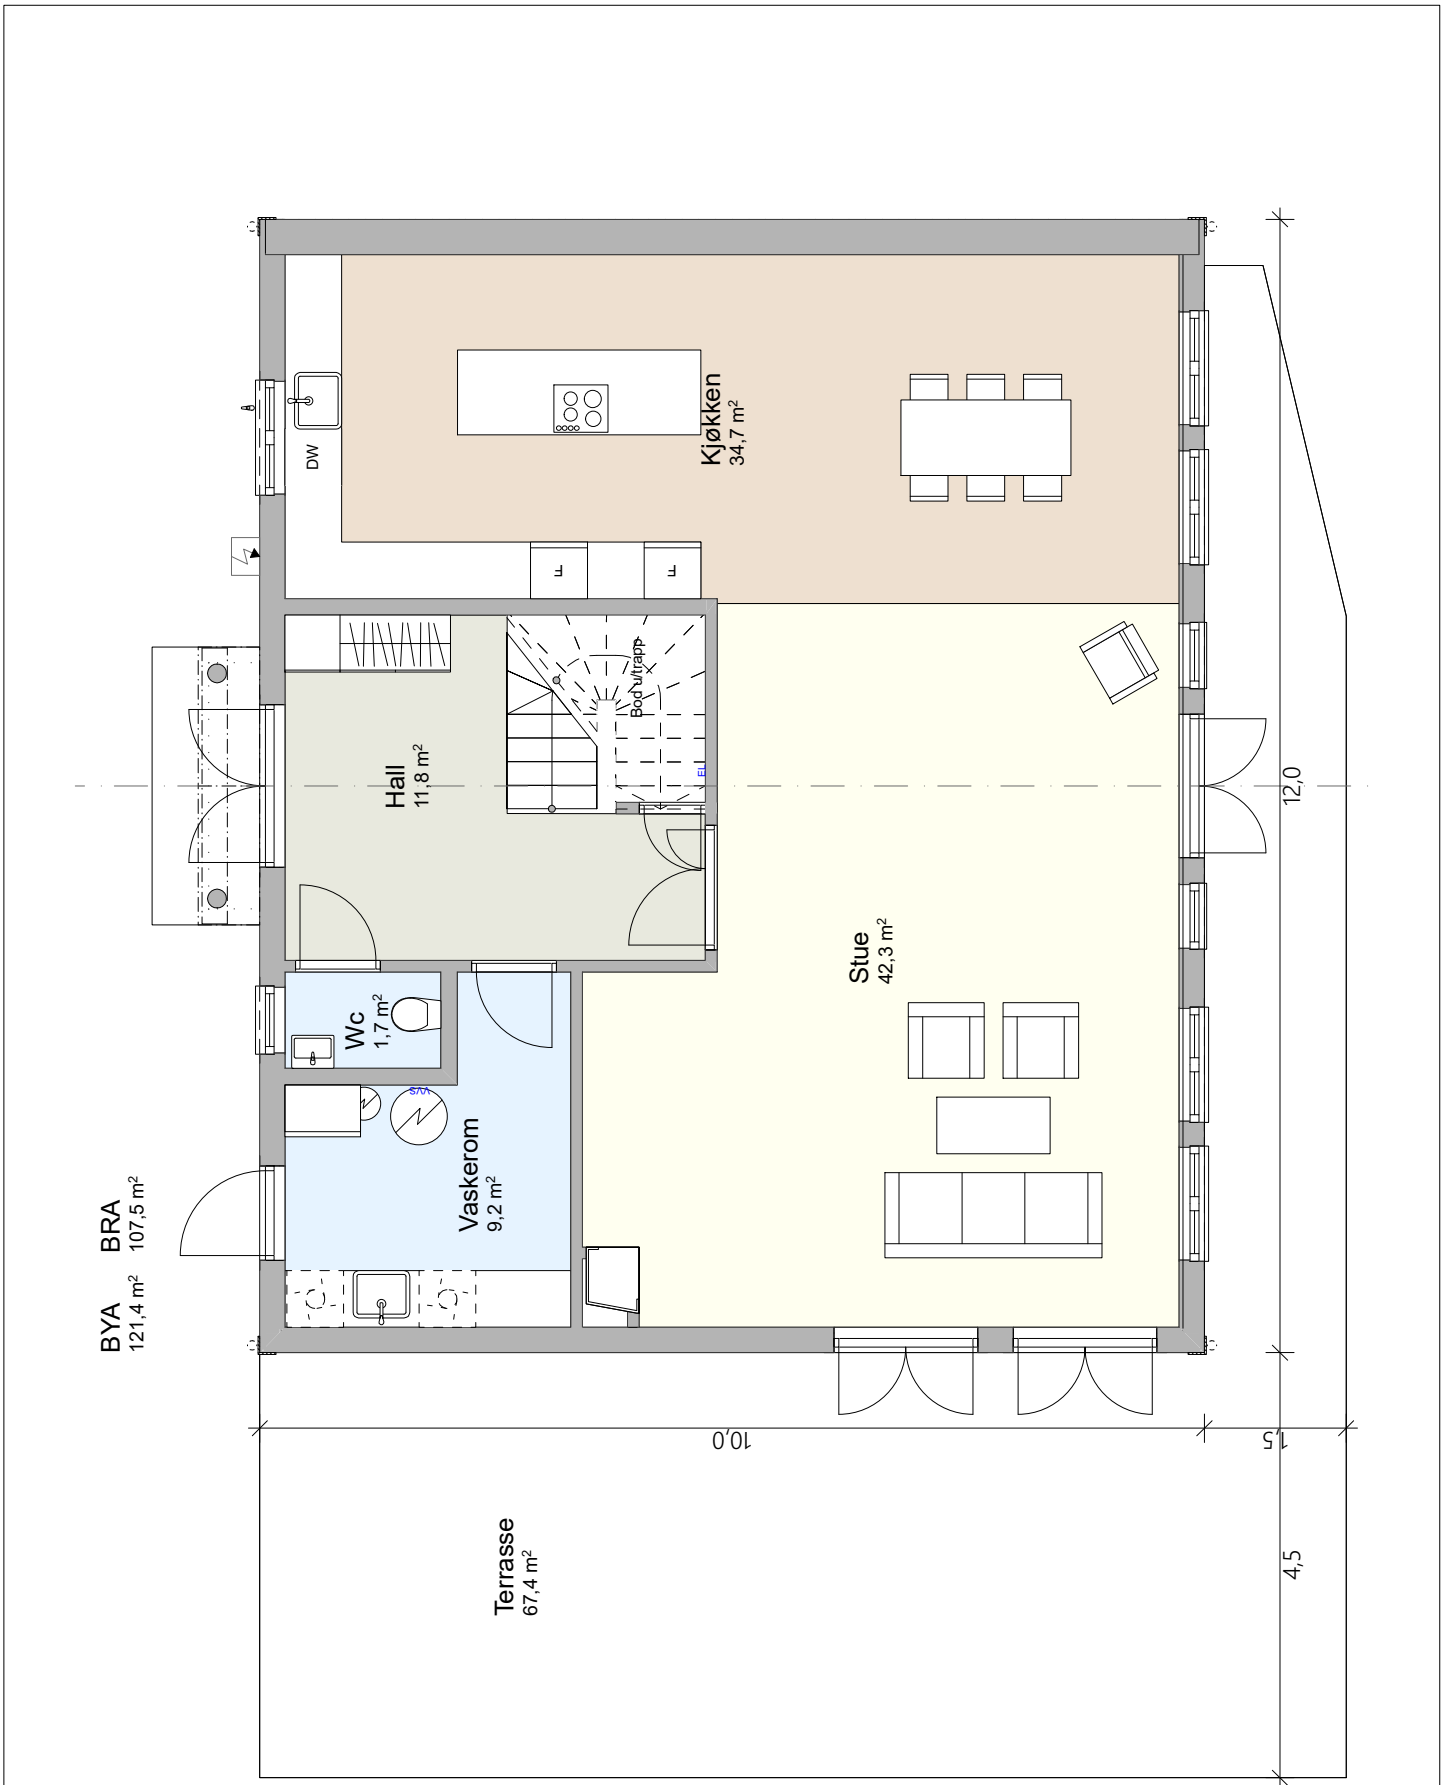

<b>Tegning:</b> Nystuveien 4 - Plan 1.etg	<b>Tiltakshaver:</b> Riis Bygg AS Romeriksgata 25, 2003 Lillestrøm	<small>ETBL. 2005</small> <b>RIISBYGG</b>	<b>Tegningsnr.</b> N4-2
<b>Prosjekt:</b> Løkenåsen - Riis Bygg	<b>Prosjekterende:</b> Riis Bygg Entreprenør AS Romeriksgata 25, 2003 Lillestrøm	<b>Dato opprettet</b> 15.06.2021	<b>Mål</b> 1:80

Mob: 90554293  
 @: torstein@riisbygg.no

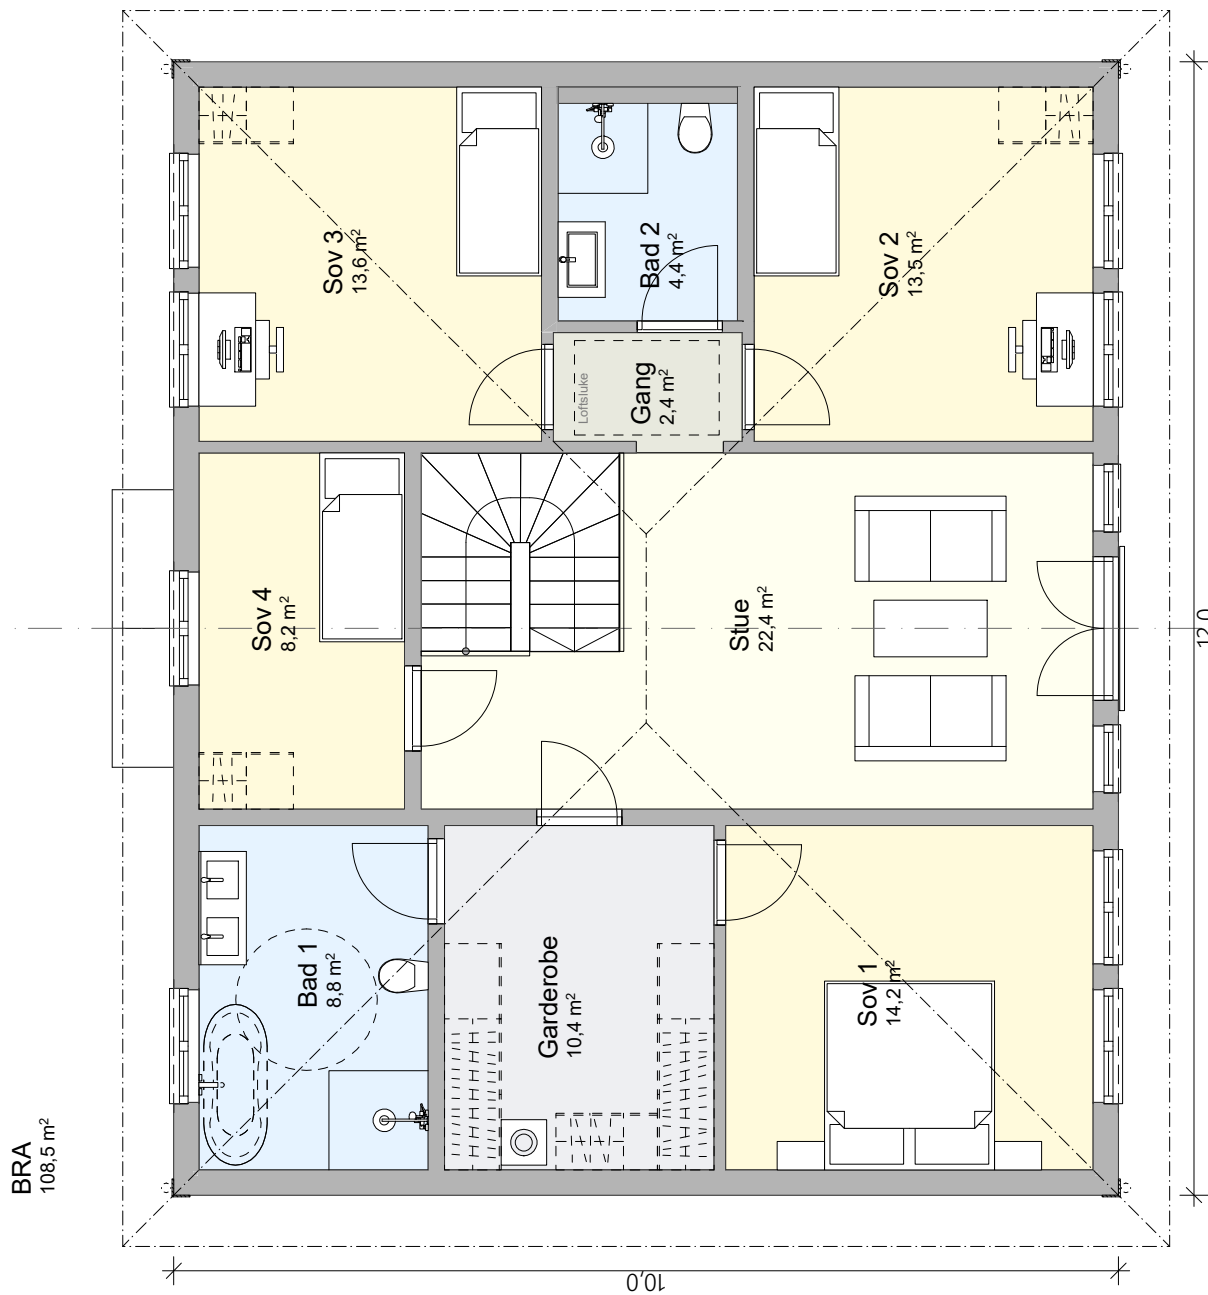

Tegning:  
**Nystuveien 4 - Plan 2.etg**

Tiltakshaver:  
**Riis Bygg AS**  
Romeriksgata 25, 2003 Lillestrøm

ETBL. 2005

**RIISBYGG**

Tegningsnr.  
**N4-3**


Prosjekt:  
**Løkenåsen - Riis Bygg**

Prosjekterende:  
**Riis Bygg Entreprenør AS**  
Romeriksgata 25, 2003 Lillestrøm

Mob: 90554293  
@: torstein@riisbygg.no


Dato opprettet  
**15.06.2021**

Målt  
**1:80**

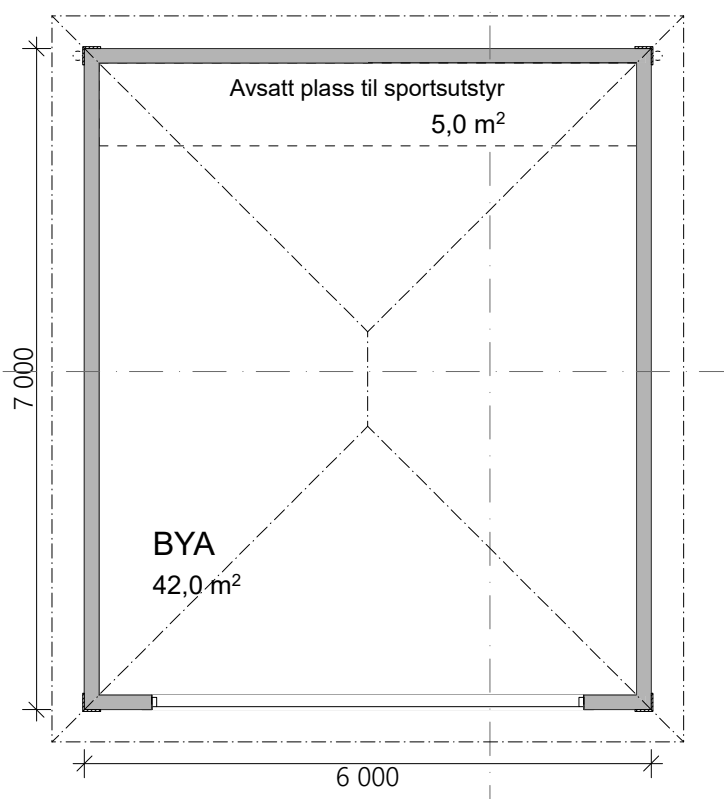


<b>Tegning:</b> Nystuveien 4 - Plan garasje	<b>Tiltakshaver:</b> Riis Bygg AS Romeriksgata 25, 2003 Lillestrøm	<small>ETBL. 2005</small> <b>RIISBYGG</b>	<b>Tegningsnr.</b> N4-4
<b>Prosjekt:</b> Løkenåsen - Riis Bygg	<b>Prosjekterende:</b> Riis Bygg Entreprenør AS Romeriksgata 25, 2003 Lillestrøm	<b>Dato opprettet</b> 15.06.2021	<b>Mål</b> 1:80

Mob: 90554293  
 @: torstein@riisbygg.no

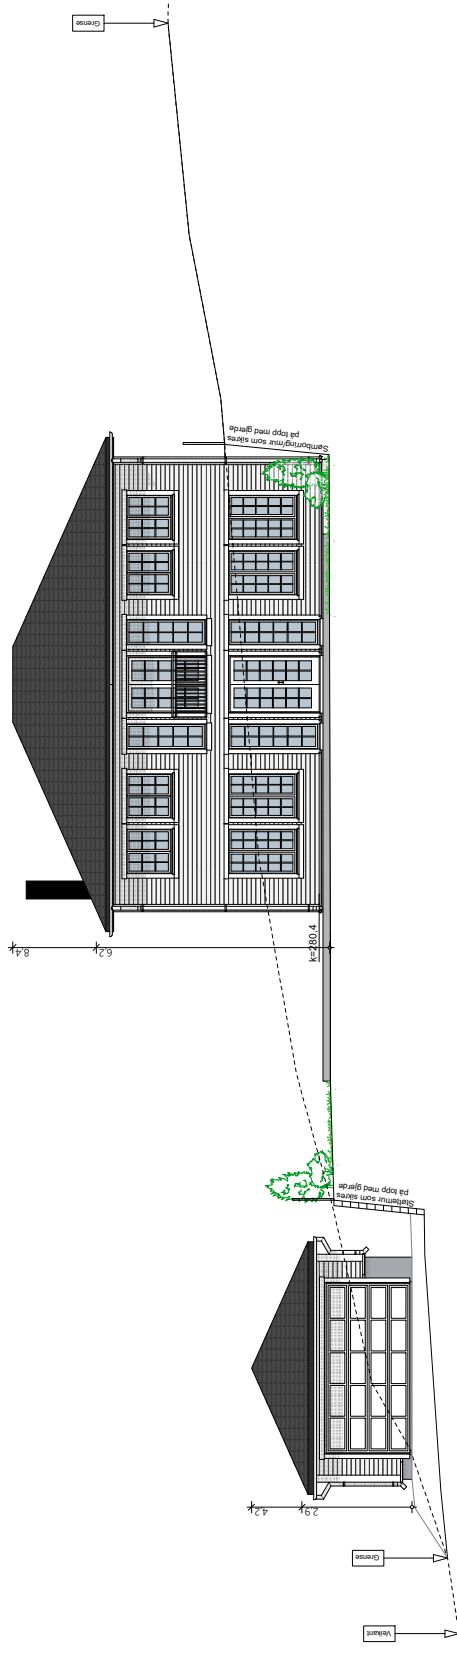

Fasade Sør - Nystuveien 4

1:200

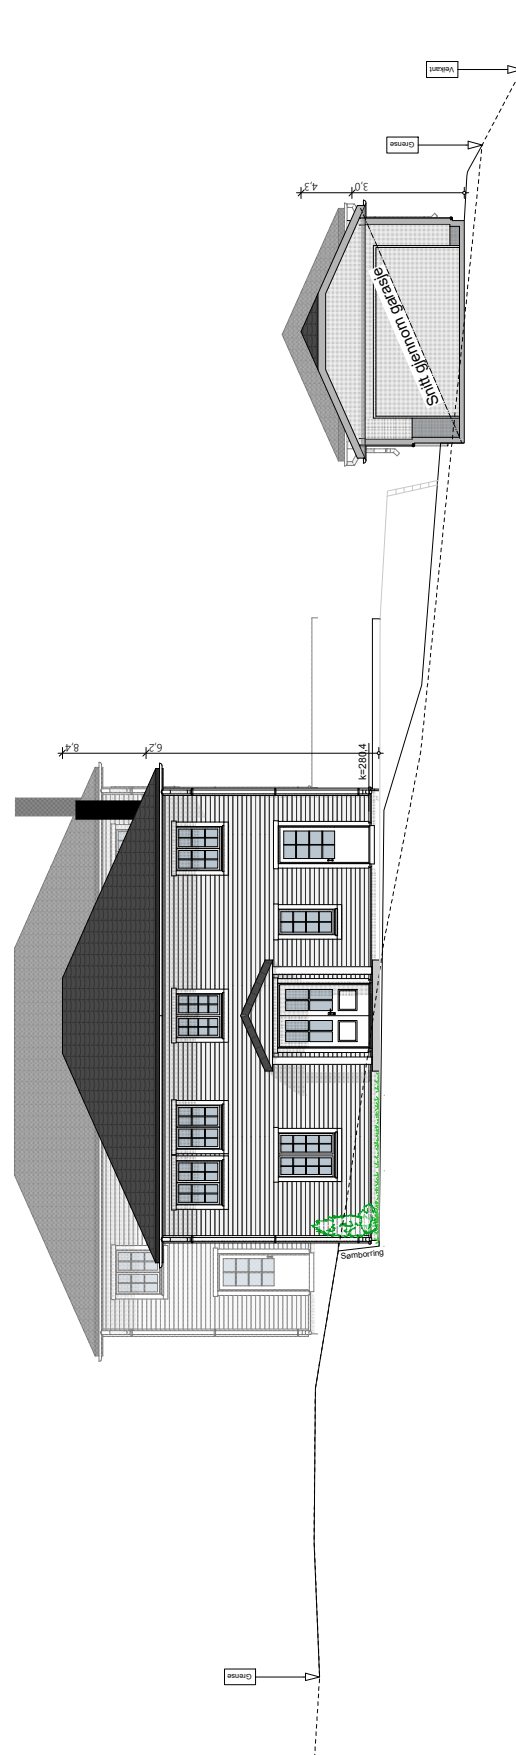

Fasade Nord - Nystuveien 4

1:200

Tegning:  
Nystuveien 4 - Fasade Sør & Nord

Prosjekt:  
Løkenåsen - Riis Bygg

Tiltakshaver:  
Riis Bygg AS  
Romeriksgata 25, 2003 Lillestrøm

Prosjekterende:  
Riis Bygg Entreprenør AS  
Romeriksgata 25, 2003 Lillestrøm


Mob: 90554293  
@: torstein@riisbygg.no

ETBL. 2005  
**RIISBYGG**


Dato opprettet  
15.06.2021

Tegningsnr.  
N4-5

Mål  
1:200

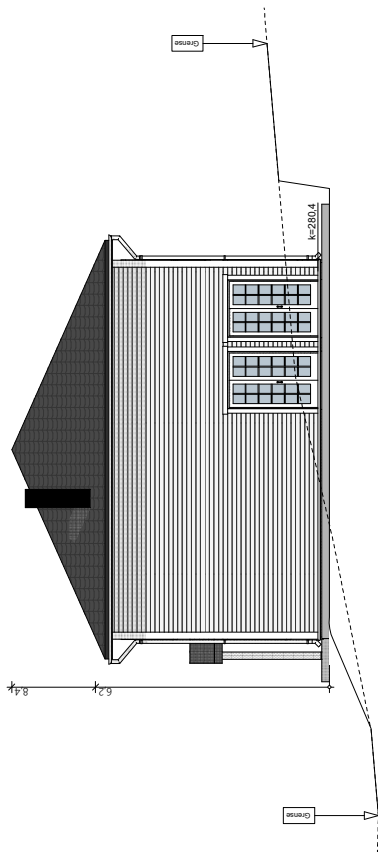

Fasade Vest - Nystuveien 4 1:200

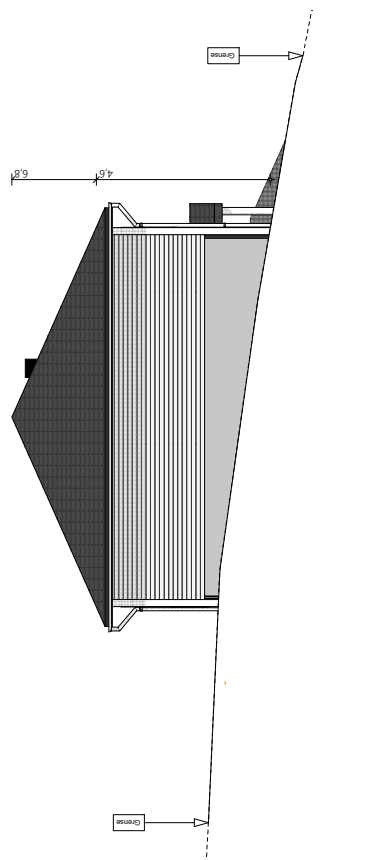

Fasade Øst - Nystuveien 4 1:200

Tegning:

Nystuveien 4 - Fasade Øst & Vest

Tiltakshaver:

Riis Bygg AS  
Romeriksgata 25, 2003 Lillestrøm

ETBL. 2005

**RIISBYGG**

Tegningsnr.

N4-6

Prosjekt:

Løkenåsen - Riis Bygg

Prosjekterende:

Riis Bygg Entreprenør AS  
Romeriksgata 25, 2003 Lillestrøm

Mob: 90554293


@: torstein@riisbygg.no

Dato opprettet

15.06.2021


Måt

1:200

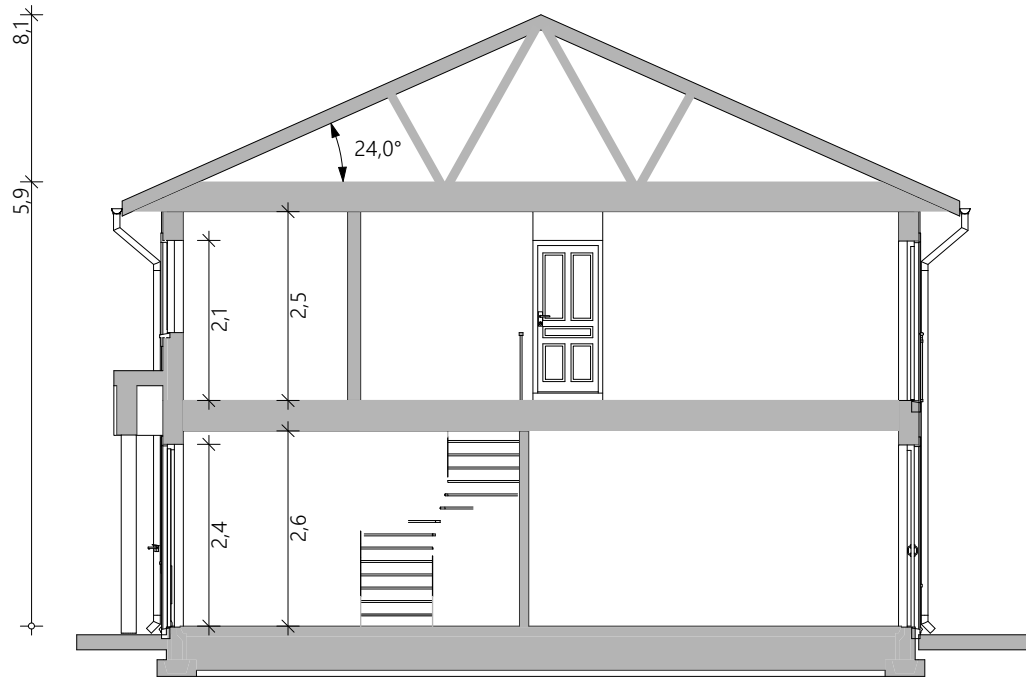

Snitt - Hus

1:100

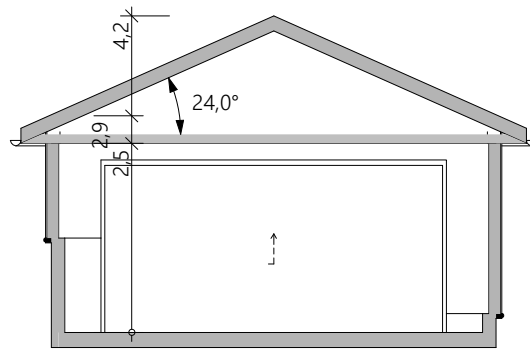

Snitt garasje

<p>Tegning: <b>Nystuveien 4 - Snitt</b></p>	<p>Tiltakshaver: <b>Riis Bygg AS</b> Romeriksgata 25, 2003 Lillestrøm</p>	<p>ETBL. 2005 <b>RIISBYGG</b></p>	<p>Tegningsnr. <b>N4-7</b></p>
<p>Prosjekt: <b>Løkenåsen - Riis Bygg</b></p>	<p>Prosjekterende: <b>Riis Bygg Entreprenør AS</b> Romeriksgata 25, 2003 Lillestrøm</p>	<p>Dato opprettet <b>15.06.2021</b></p>	<p>Mål <b>1:100</b></p>

Mob: 90554293  
@: torstein@riisbygg.no