



Romeriksgata 83 - Lillestrøm
Illustrasjon fra sørvest - Hus 2



Romeriksgata 83 - Lillestrøm
Illustrasjon fra sørvest - Hus 1

Prosjekt:
Romeriksgata 83, Lillestrøm

Tegning:
Enkle illustrasjoner

Målestokk:

Tegningsnr.:
A71-101


Dato:
24.06.2022

Tiltakshaver:
Riis Bygg AS
Romeriksgata 25
2003 Lillestrøm

www.riisbygg.no
post@riisbygg.no

© Alle rettigheter tilhører utførende for prosjekteringen, kopiering eller bruk av disse tegningene er forbudt uten skriftlig samtykke

ETBL. 2008
RIISBYGG

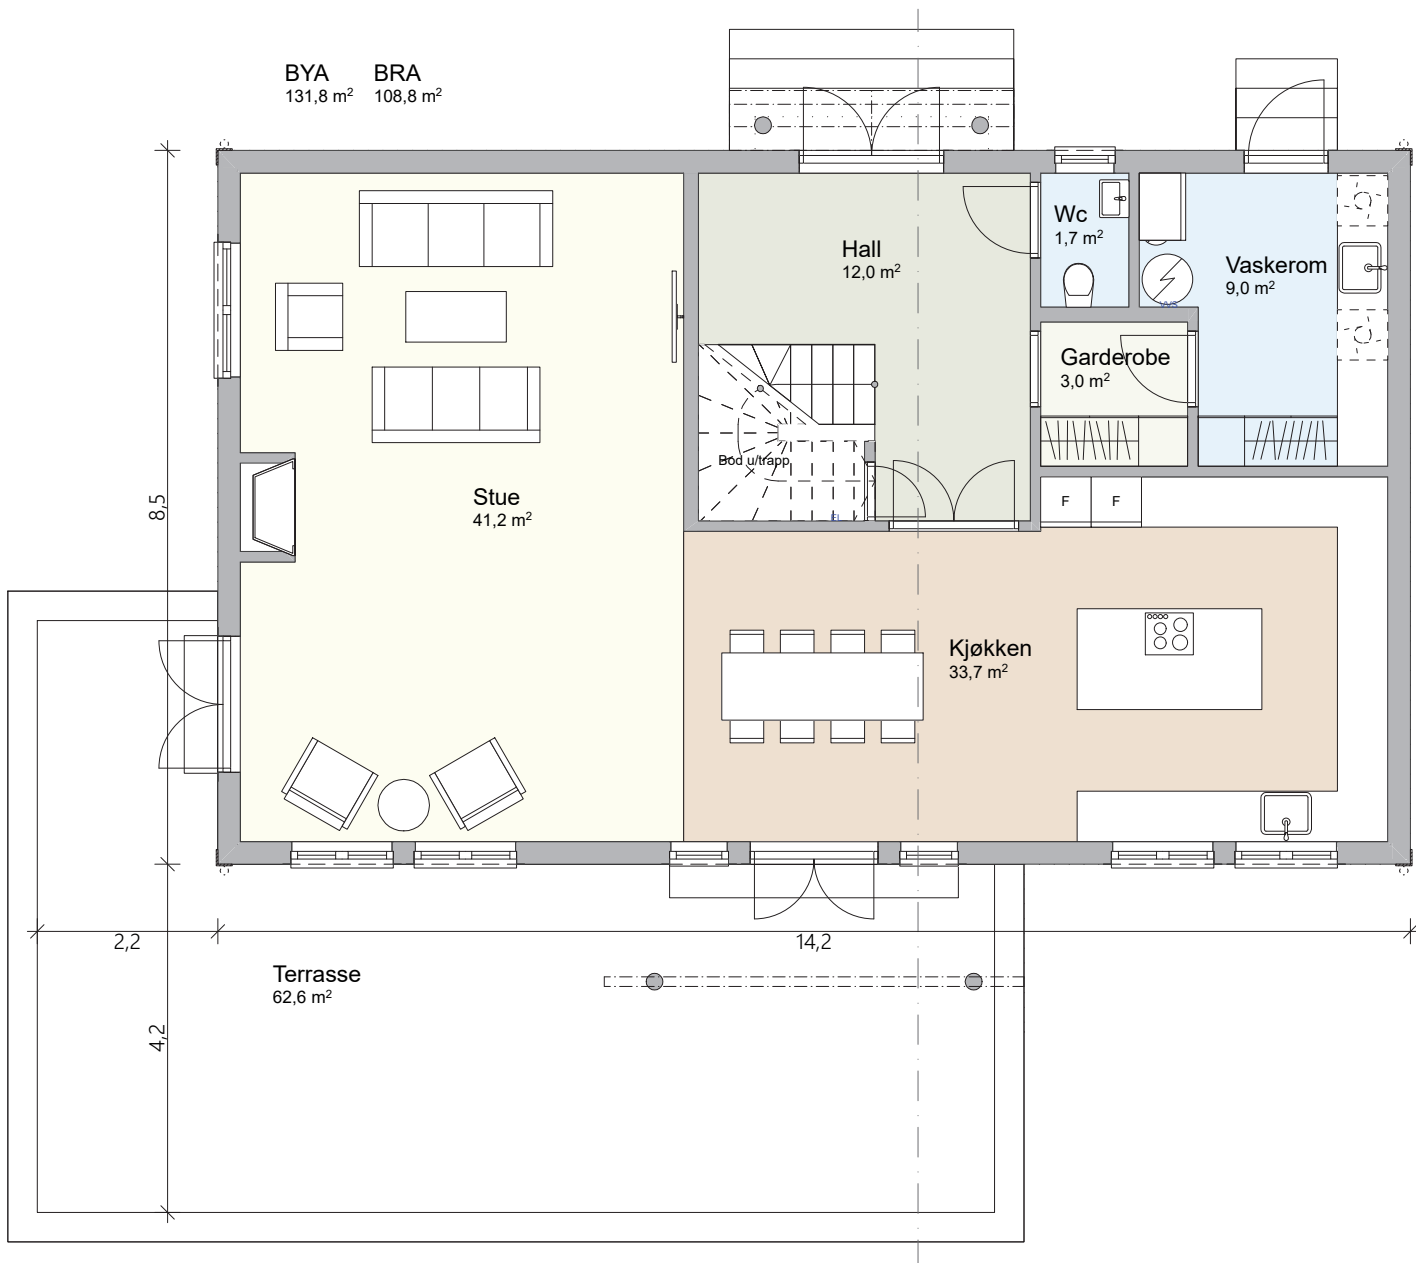

1:90

1. Etasje

Prosjekt:
Romeriksgata 83, Lillestrøm

Tegning:
Hus 1 - Plantegning 1.etasje

Målestokk:
1:90

Dato:
24.06.2022


Tegningsnr.:
A71-103

Tiltakshaver:
Riis Bygg AS
Romeriksgata 25
2003 Lillestrøm

www.riisbygg.no
post@riisbygg.no


© Alle rettigheter tilhører utførende for prosjekteringen, kopiering eller bruk av disse tegningene er forbudt uten skriftlig samtykke

ETBL 2008
RIISBYGG

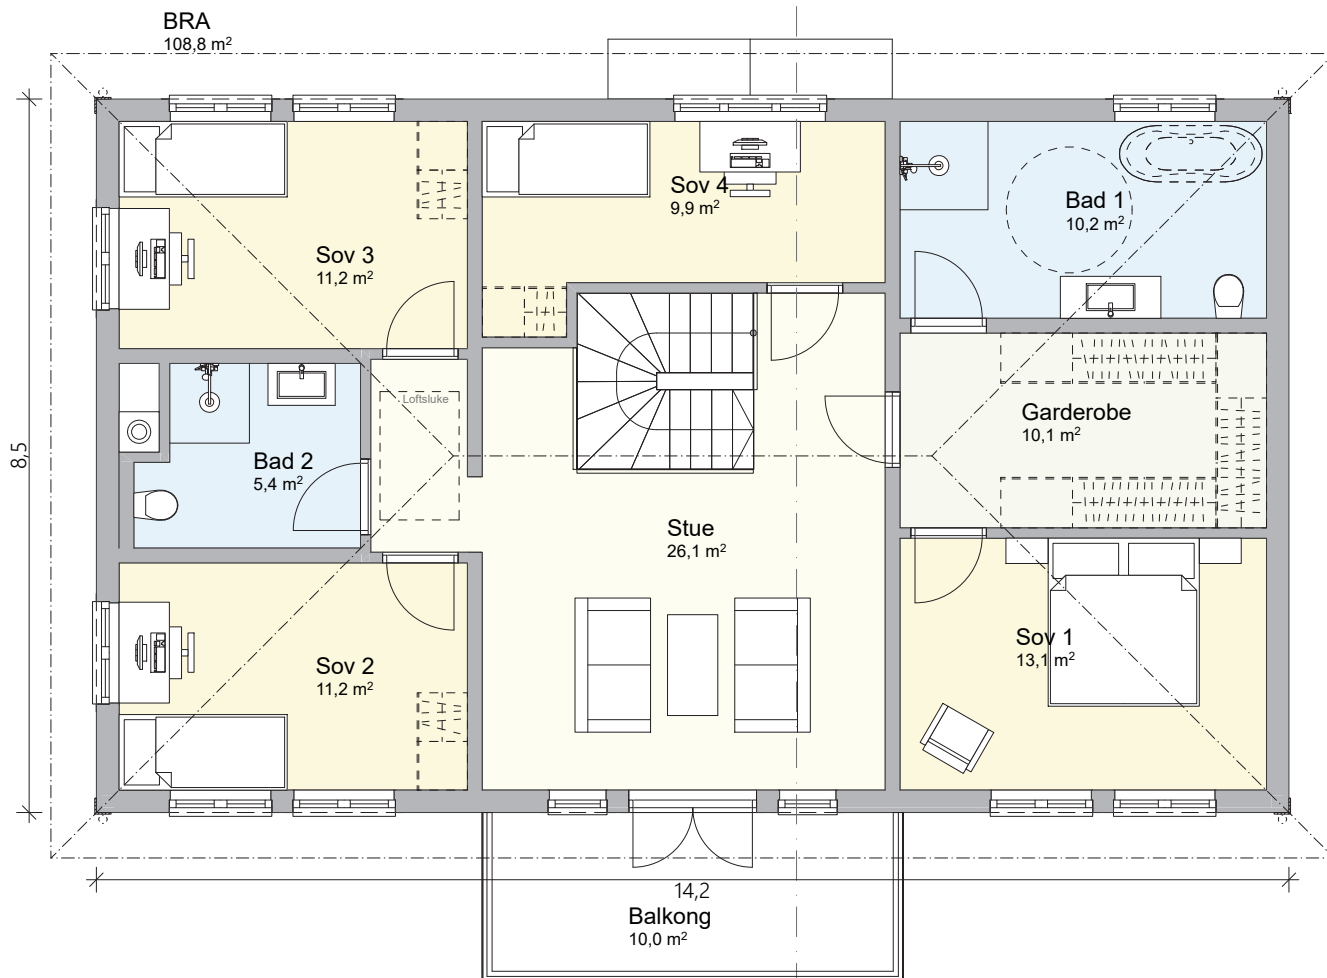

1:90

2. Etasje

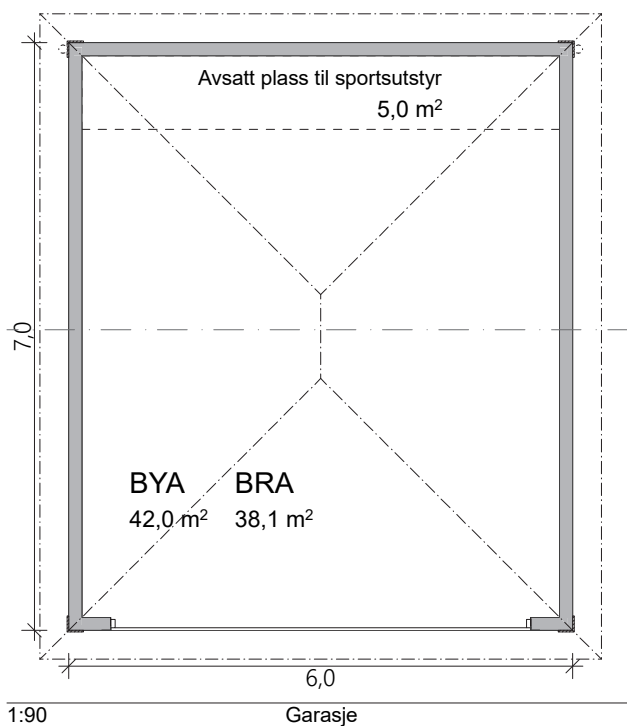

1:90

Garasje

Prosjekt:
Romeriksgata 83, Lillestrøm

Tegning:
Hus 1 - Plantegning 2.etasje & garasje

Målestokk:
1:90

Dato:
24.06.2022

Tegningsnr.:
A71-104


Tiltakshaver:
Riis Bygg AS
Romeriksgata 25
2003 Lillestrøm

www.riisbygg.no
post@riisbygg.no

© Alle rettigheter tilhører utførende for prosjekteringen, kopiering eller bruk av disse tegningene er forbudt uten skriftlig samtykke

ETBL 2008

RIISBYGG

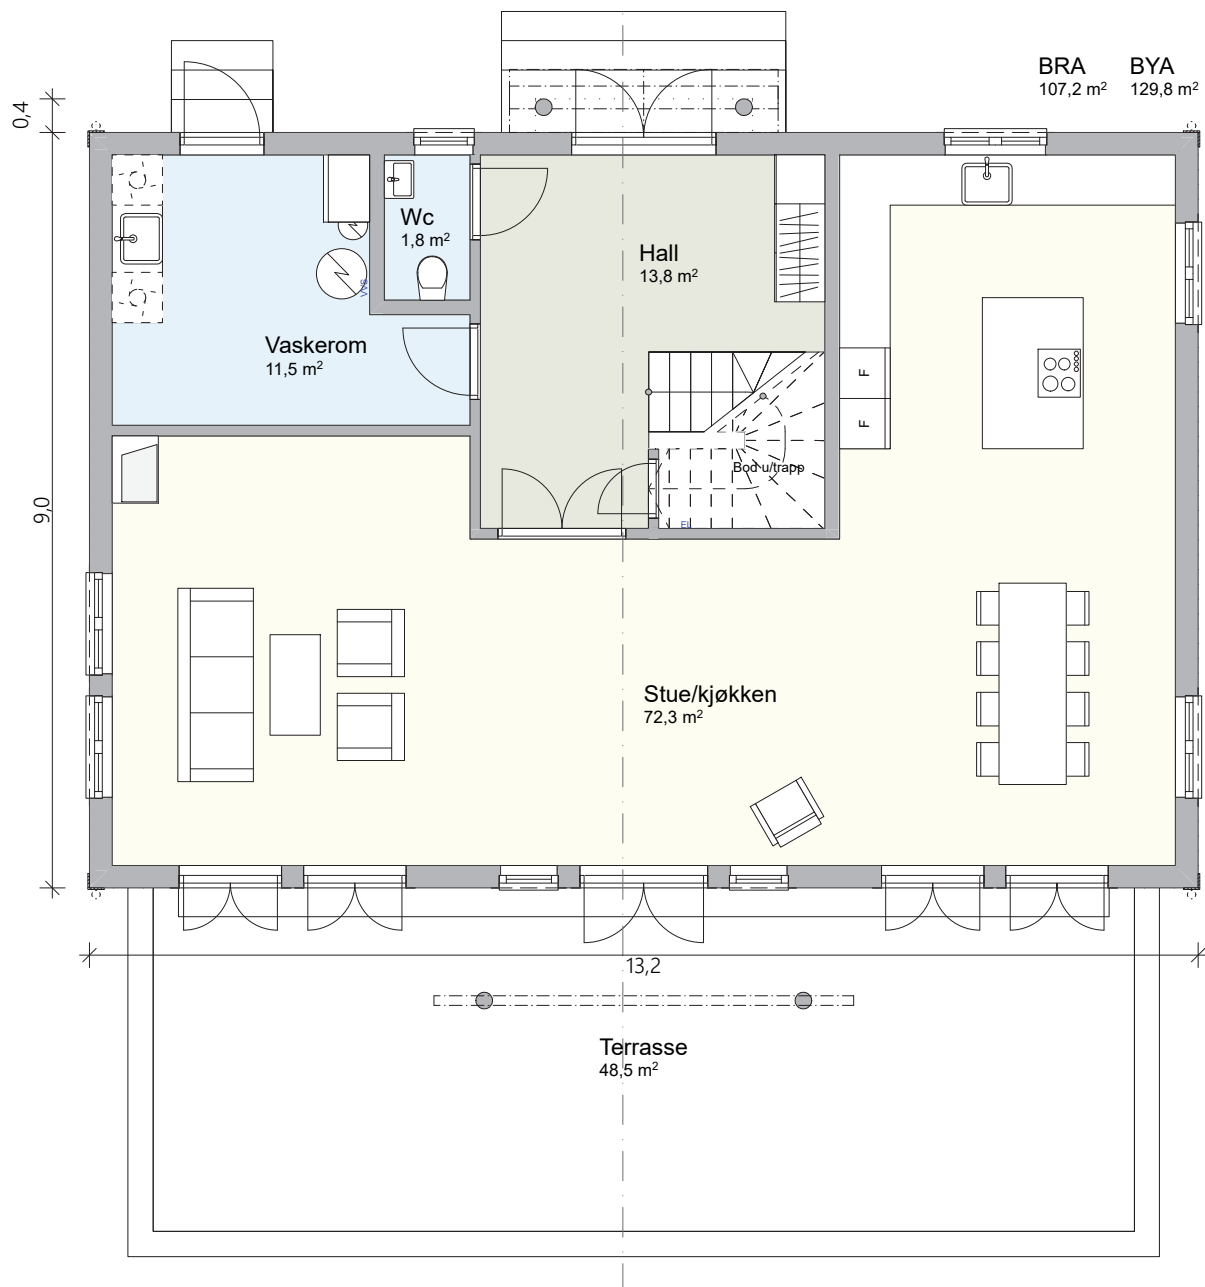

1:90

1. Etasje

Prosjekt:
Romeriksgata 83, Lillestrøm

Tegning:
Hus 2 - Plantegning 1.etasje

Målestokk:
1:90

Tegningsnr.:
A71-105

Dato:
24.06.2022


Tiltakshaver:
Riis Bygg AS
Romeriksgata 25
2003 Lillestrøm

www.riisbygg.no
post@riisbygg.no

© Alle rettigheter tilhører utførende for prosjekteringen, kopiering eller bruk av disse tegningene er forbudt uten skriftlig samtykke


ETBL 2008

RIISBYGG

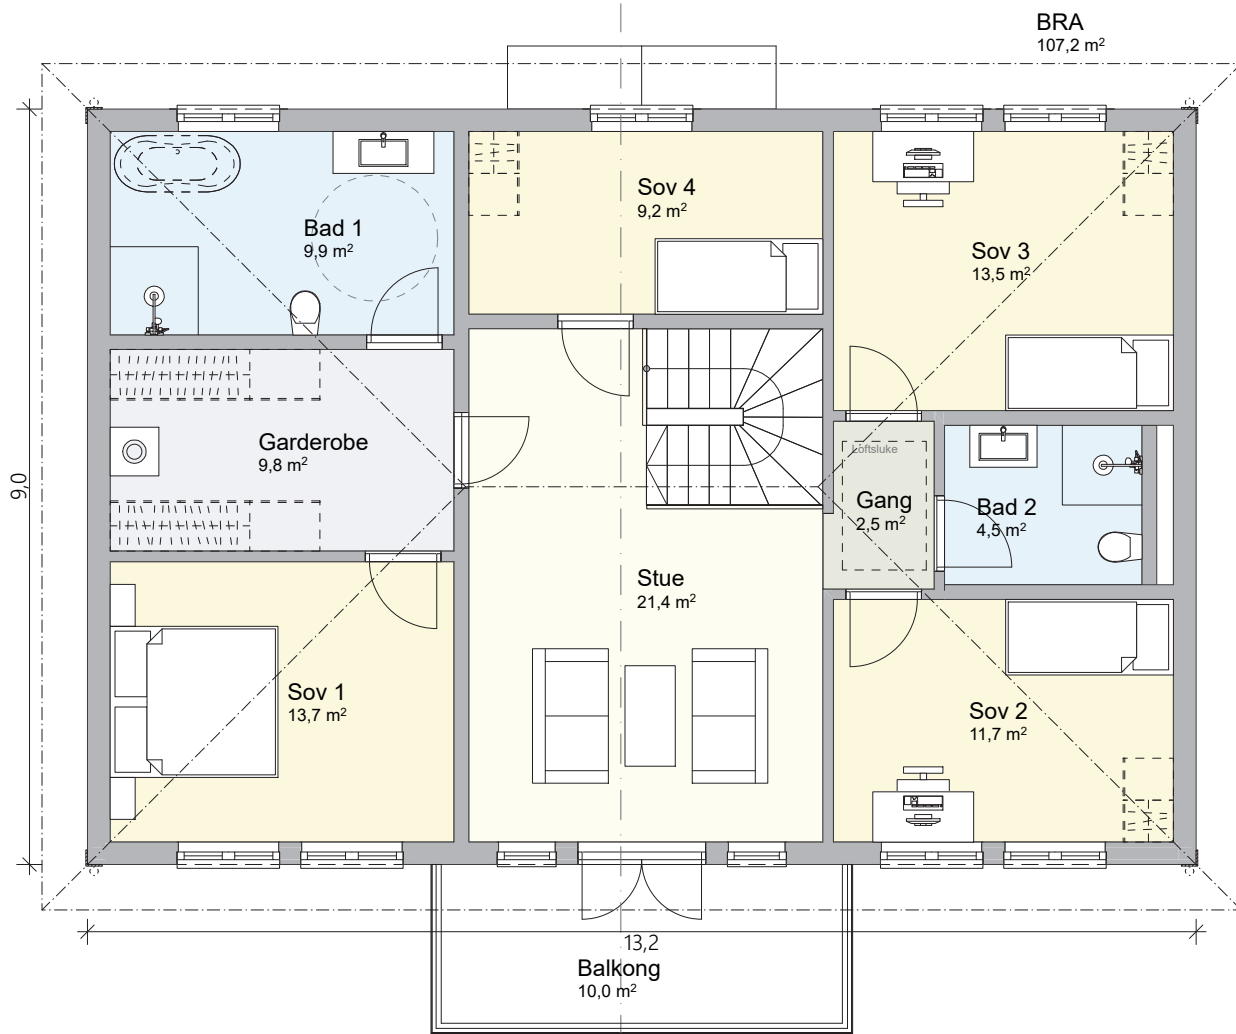

1:90

2. Etasje

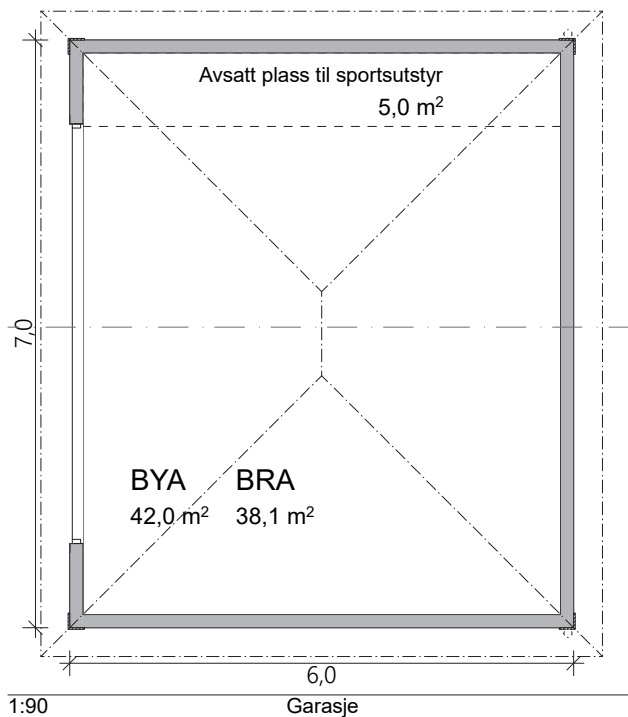

1:90

Garasje

Prosjekt:
Romeriksgata 83, Lillestrøm

Tegning:
Hus 2 - Plantegning 2.etasje & garasje

Målestokk:
1:90

Dato:
24.06.2022

Tegningsnr.:
A71-106


Tiltakshaver:
Riis Bygg AS
Romeriksgata 25
2003 Lillestrøm

www.riisbygg.no
post@riisbygg.no

© Alle rettigheter tilhører utførende for prosjekteringen, kopiering eller bruk av disse tegningene er forbudt uten skriftlig samtykke


ETBL 2008

RIISBYGG

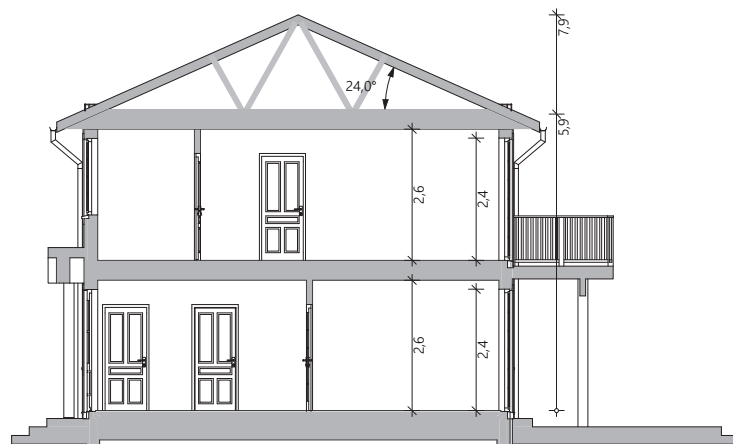


Snitt hus

1:150

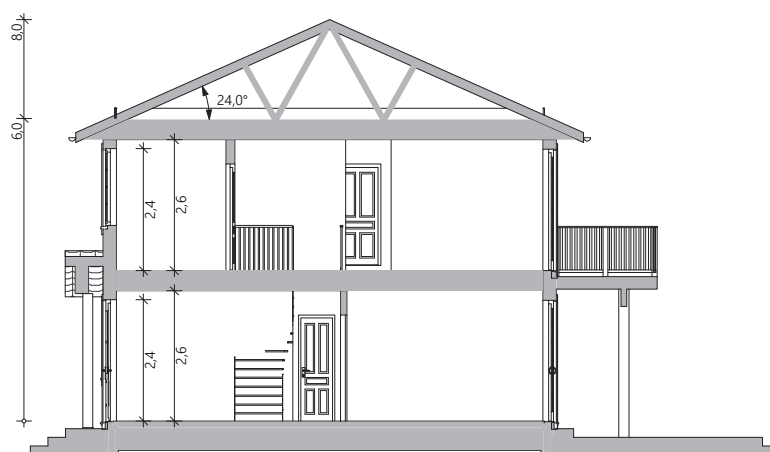


Snitt hus 2

1:150

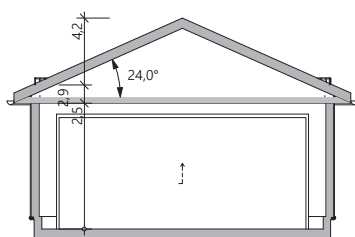

Snitt garasje 1

1:150

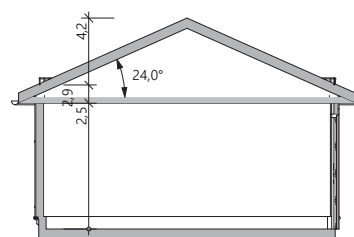

Snitt garasje 2

1:150

Prosjekt:
Romeriksgata 83, Lillestrøm

Tegning:
Snitt hus og garasjer

Målestokk:
1:150

Dato:
24.06.2022


Tegningsnr.:
A71-107

Tiltakshaver:
Riis Bygg AS
Romeriksgata 25
2003 Lillestrøm

www.riisbygg.no
post@riisbygg.no


© Alle rettigheter tilhører utførende for prosjekteringen, kopiering eller bruk av disse tegningene er forbudt uten skriftlig samtykke

ETBL 2008
RIISBYGG

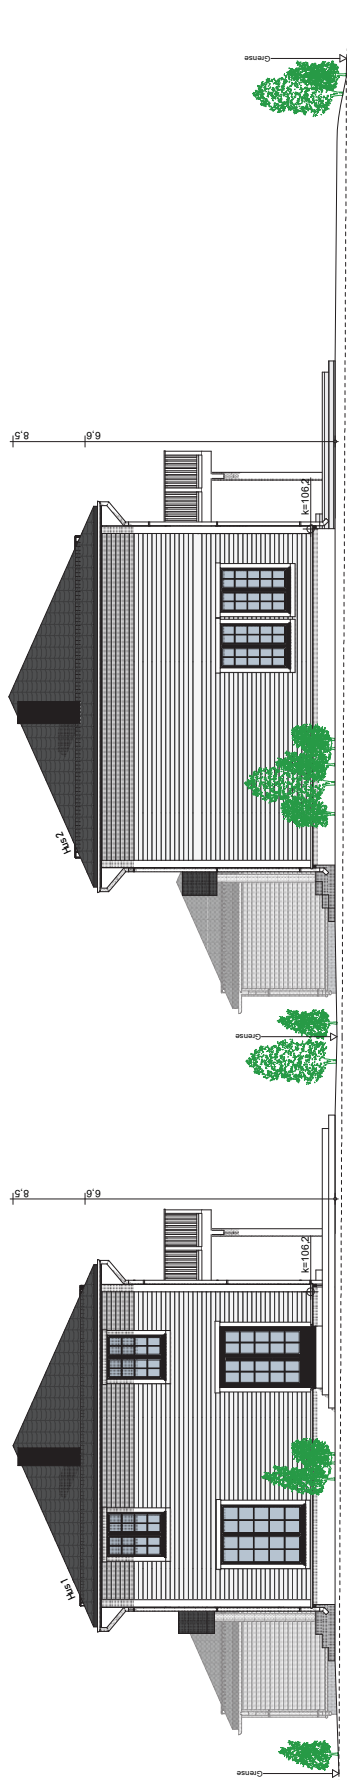

Fasade Vest

1:200

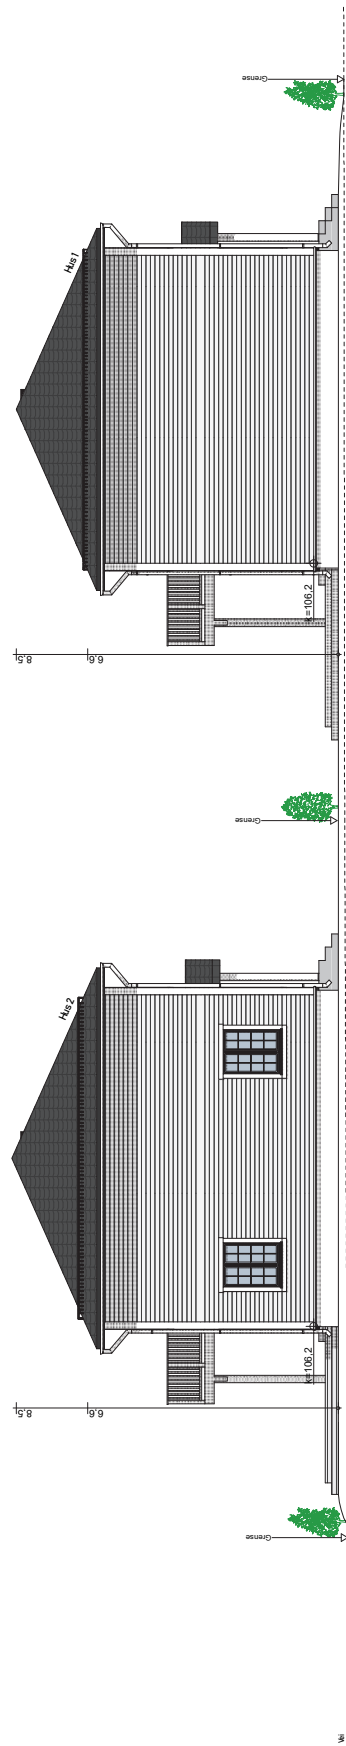

Fasade Øst

1:200

--- Eksisterende terreng
— Fremtidig terreng

Prosjekt:
Romeriksgata 83, Lillestrøm

Tegning:
Fasade Vest & Øst

Målestokk:
1:200

Tegningsnr.:
A71-108

Dato:
24.06.2022

Tiltakshaver:
Riis Bygg AS
Romeriksgata 25
2003 Lillestrøm

www.riisbygg.no
post@riisbygg.no

© Alle rettigheter tilhører utførende for prosjekteringen, kopiering eller bruk av disse tegningene er forbudt uten skriftlig samtykke

ETBL 2008
RIISBYGG



1:200

Fasade Sør




1:200

Fasade Nord



1:200

Fasade Vest

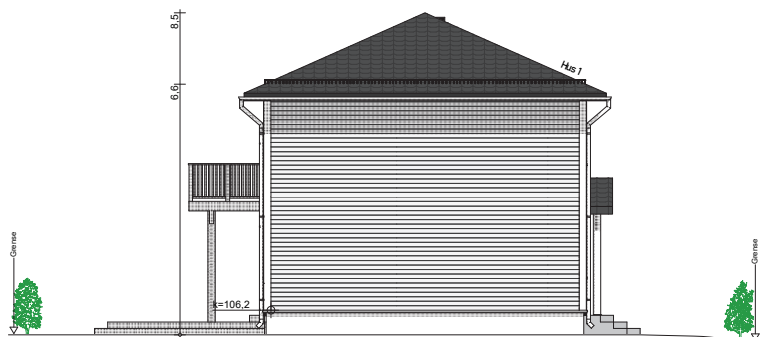

1:200

Fasade Øst

--- Eksisterende terreng
— Fremtidig terreng

Prosjekt:
Romeriksgata 83, Lillestrøm

Tegning:
Hus 1 - Fasader

Målestokk:
1:200

Dato:
24.06.2022


Tegningsnr.:
A71-109

Tiltakshaver:
Riis Bygg AS
Romeriksgata 25
2003 Lillestrøm

www.riisbygg.no
post@riisbygg.no


© Alle rettigheter tilhører utførende for prosjekteringen, kopiering eller bruk av disse tegningene er forbudt uten skriftlig samtykke

ETBL 2008
RIISBYGG

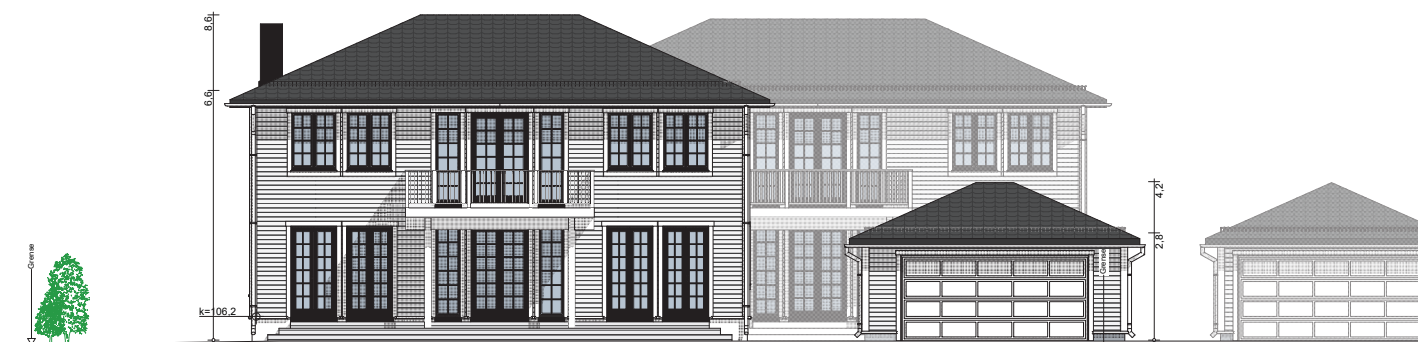

1:200

Fasade Sør

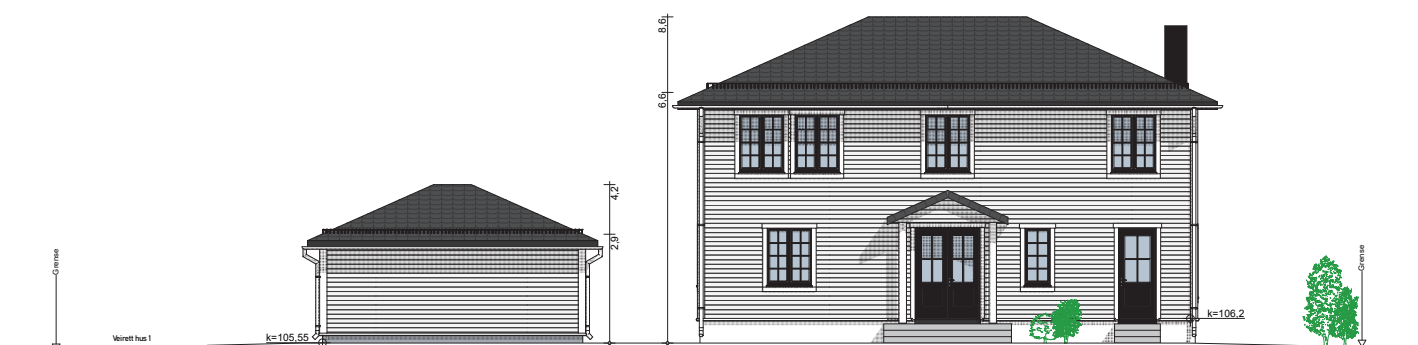


1:200

Fasade Nord



1:200

Fasade Vest

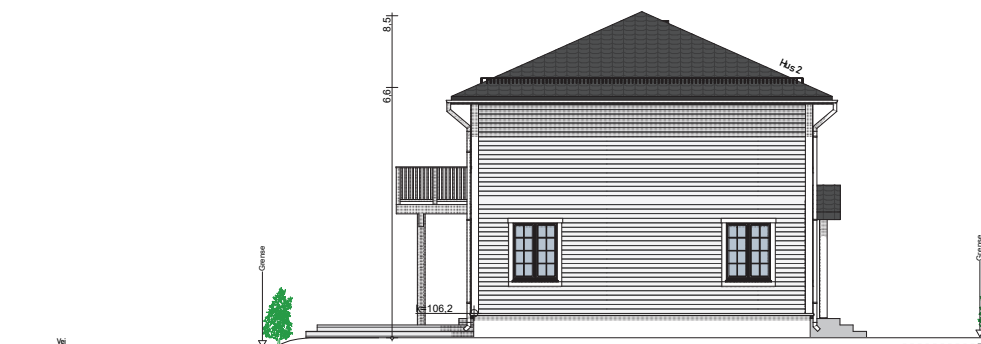

1:200

Fasade Øst

--- Eksisterende terreng
— Fremtidig terreng

Prosjekt:
Romeriksgata 83, Lillestrøm

Tegning:
Hus 2 - Fasader

Målestokk:
1:200

Dato:
24.06.2022

Tegningsnr.:
A71-110

Tiltakshaver:
Riis Bygg AS
Romeriksgata 25
2003 Lillestrøm

www.riisbygg.no
post@riisbygg.no

© Alle rettigheter tilhører utførende for prosjekteringen, kopiering eller bruk av disse tegningene er forbudt uten skriftlig samtykke

ETBL 2008
RIISBYGG