

Tegning:  
Nystuveien 6 - Utsnitt situasjonsplan

Tiltakshaver:  
Riis Bygg AS  
Romeriksgata 25, 2003 Lillestrøm

ETBL. 2005  
**RIISBYGG**

Tegningsnr.  
N6-1


Prosjekt:  
Løkenåsen - Riis Bygg

Prosjekterende:  
Riis Bygg Entreprenør AS  
Romeriksgata 25, 2003 Lillestrøm


Mob: 90554293  
@: torstein@riisbygg.no

Dato opprettet  
15.06.2021

Mål  
1:200

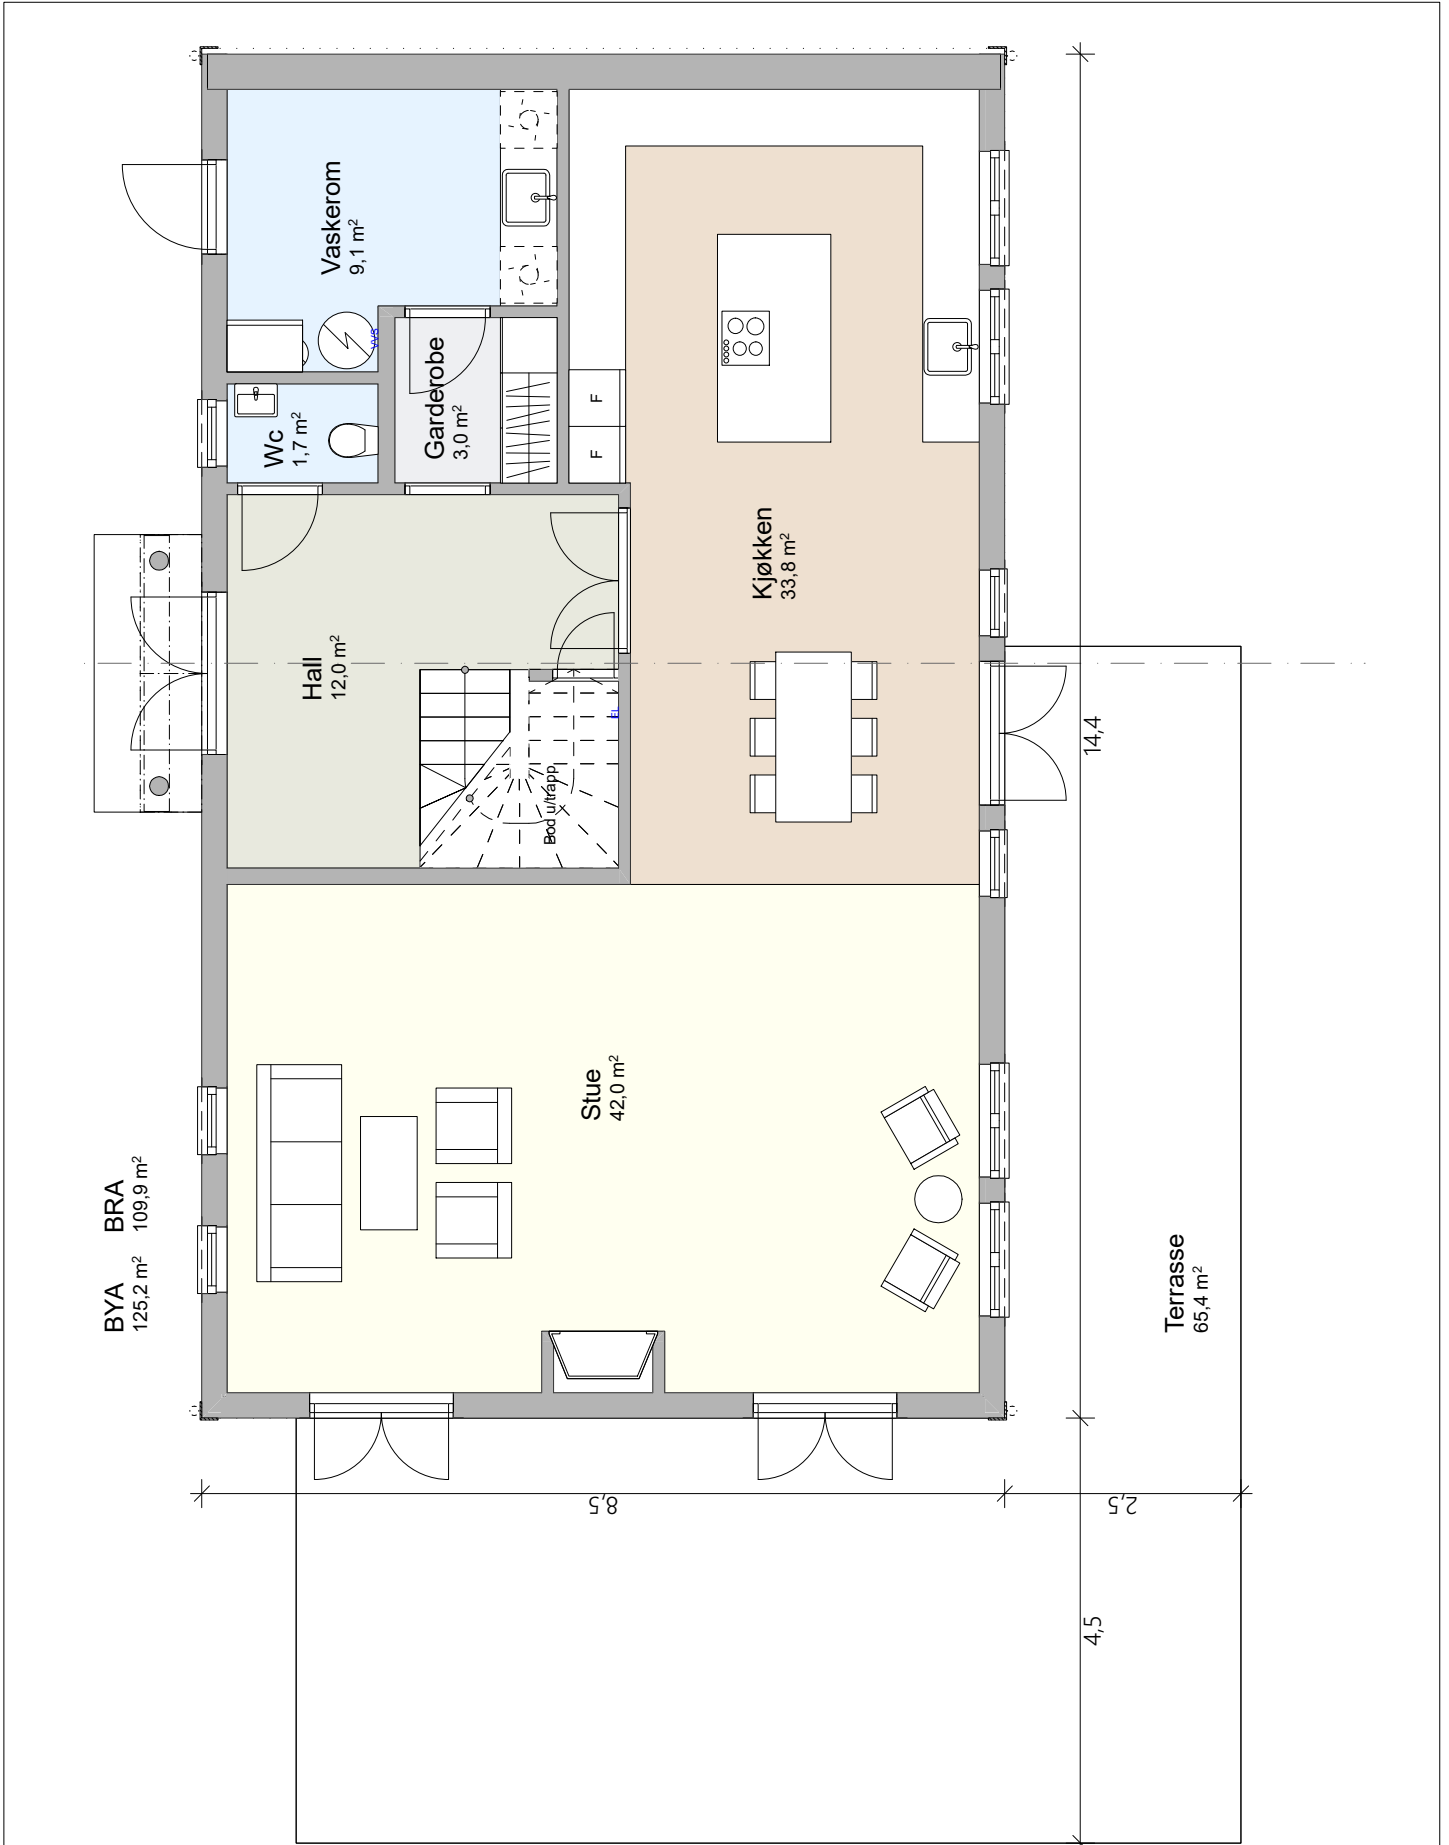

<p>Tegning: <b>Nystuveien 6 - Plan 1.etg</b></p>	<p>Tiltakshaver: <b>Riis Bygg AS</b> Romeriksgata 25, 2003 Lillestrøm</p>	<p>ETBL. 2005 <b>RIISBYGG</b></p>	<p>Tegningsnr. <b>N6-2</b></p>
<p>Prosjekt: <b>Løkenåsen - Riis Bygg</b></p>	<p>Prosjekterende: <b>Riis Bygg Entreprenør AS</b> Romeriksgata 25, 2003 Lillestrøm</p> <p>Mob: 90554293 @: torstein@riisbygg.no</p>	<p>Dato opprettet <b>15.06.2021</b></p>	<p>Mål <b>1:80</b></p>

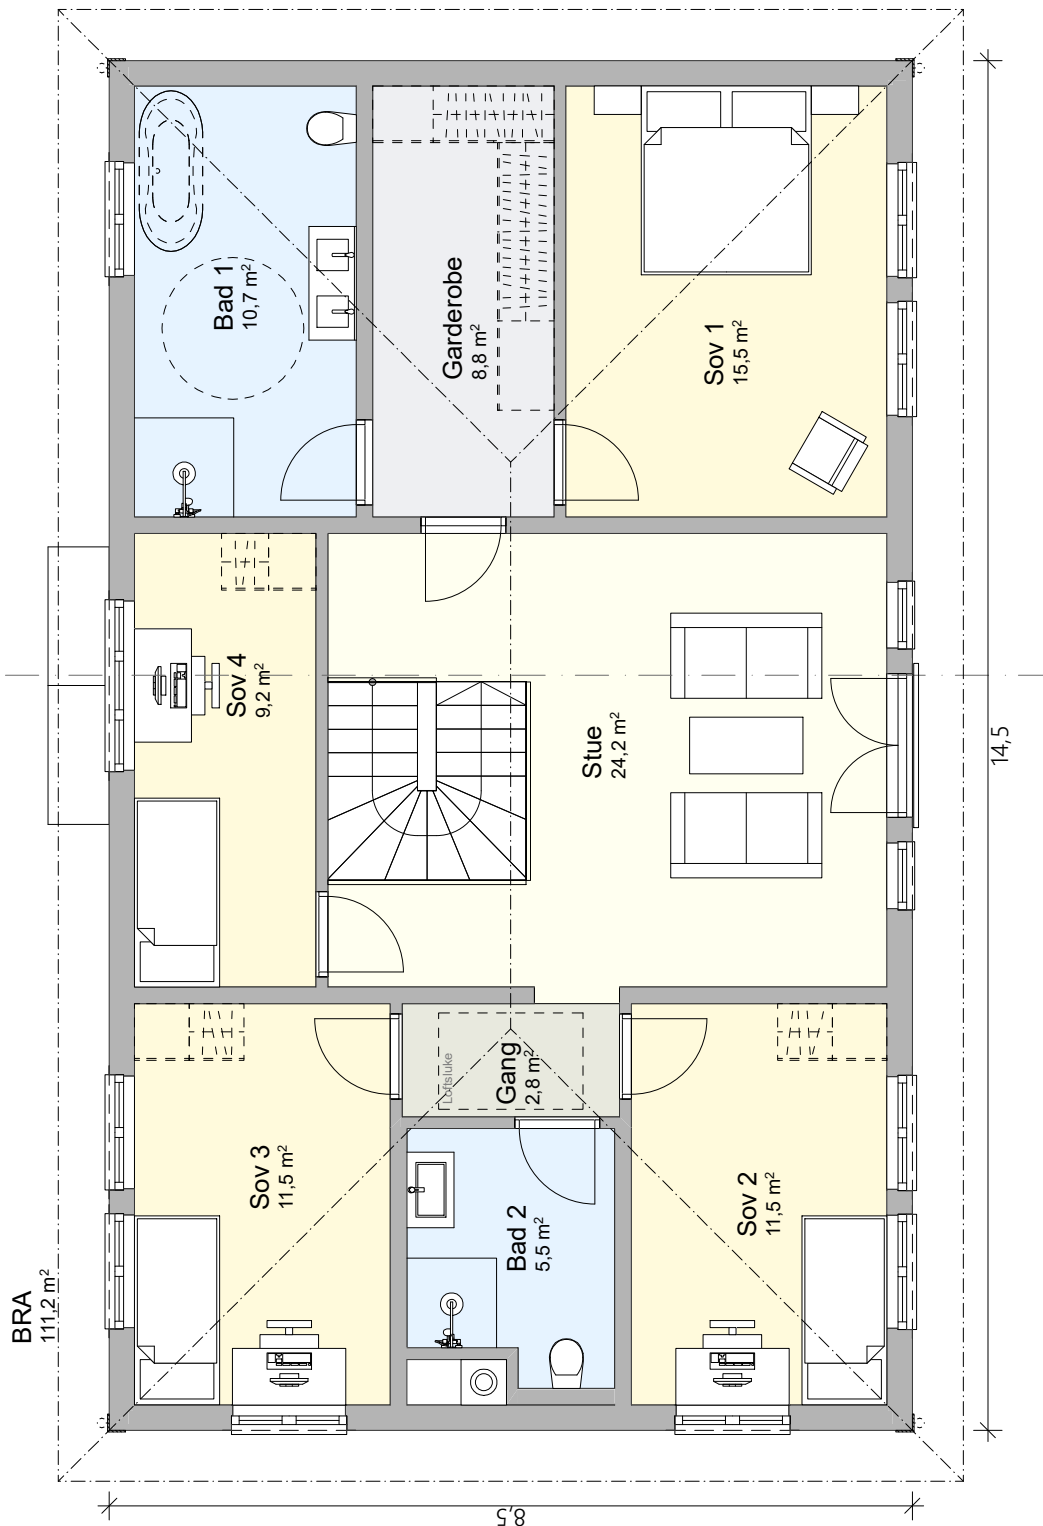

Tegning:  
Nystuveien 6 - Plan 2.etg

Tiltakshaver:  
Riis Bygg AS  
Romeriksgata 25, 2003 Lillestrøm

ETBL. 2005

**RIISBYGG**

Tegningsnr.  
N6-3


Prosjekt:  
Løkenåsen - Riis Bygg

Prosjekterende:  
Riis Bygg Entreprenør AS  
Romeriksgata 25, 2003 Lillestrøm

Mob: 90554293  
@: torstein@riisbygg.no


Dato opprettet  
15.06.2021

Mål  
1:80

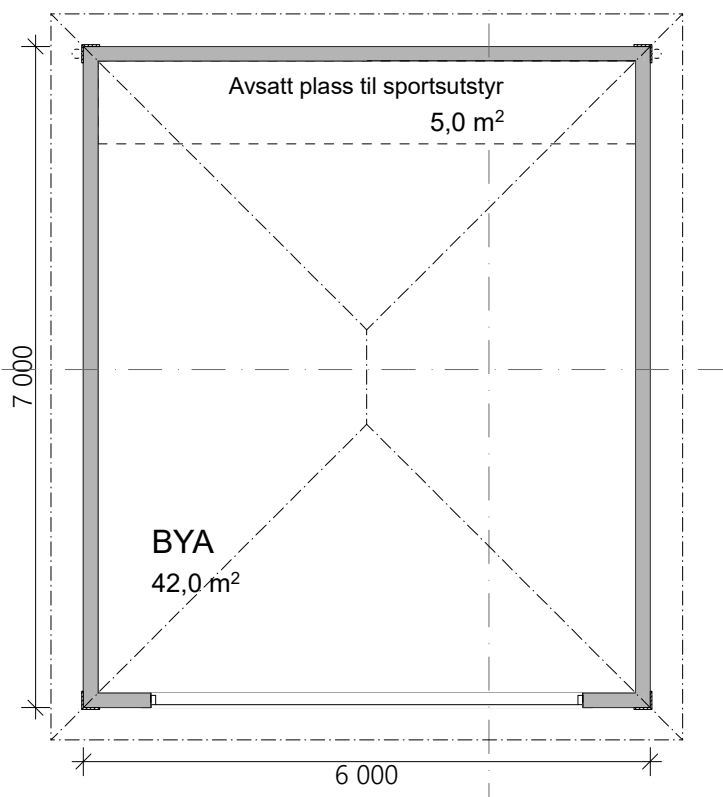


<b>Tegning:</b> Nystuveien 6 - Plan garasje	<b>Tiltakshaver:</b> Riis Bygg AS Romeriksgata 25, 2003 Lillestrøm	<small>ETBL. 2005</small> <b>RIISBYGG</b>	<b>Tegningsnr.</b> N6-4
<b>Prosjekt:</b> Løkenåsen - Riis Bygg	<b>Prosjekterende:</b> Riis Bygg Entreprenør AS Romeriksgata 25, 2003 Lillestrøm	<b>Dato opprettet</b> 15.06.2021	<b>Mål</b> 1:80

Mob: 90554293  
 @: torstein@riisbygg.no

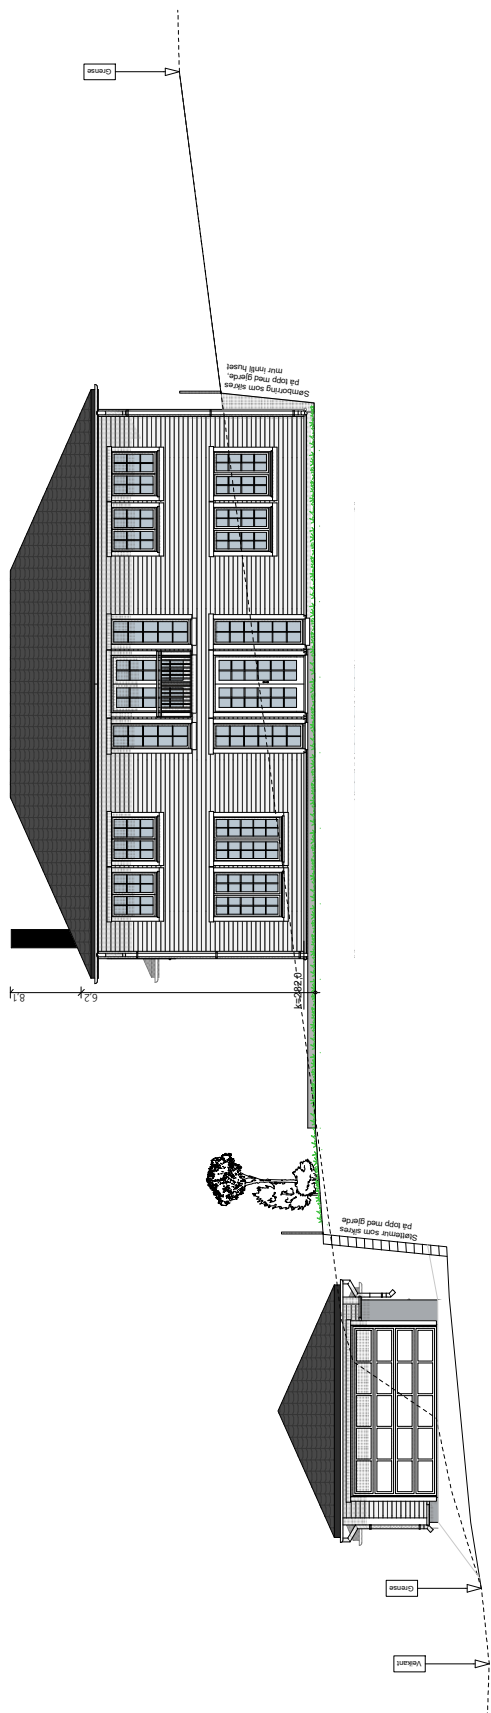

1:200


Fasade Sør - Nystuveien 6

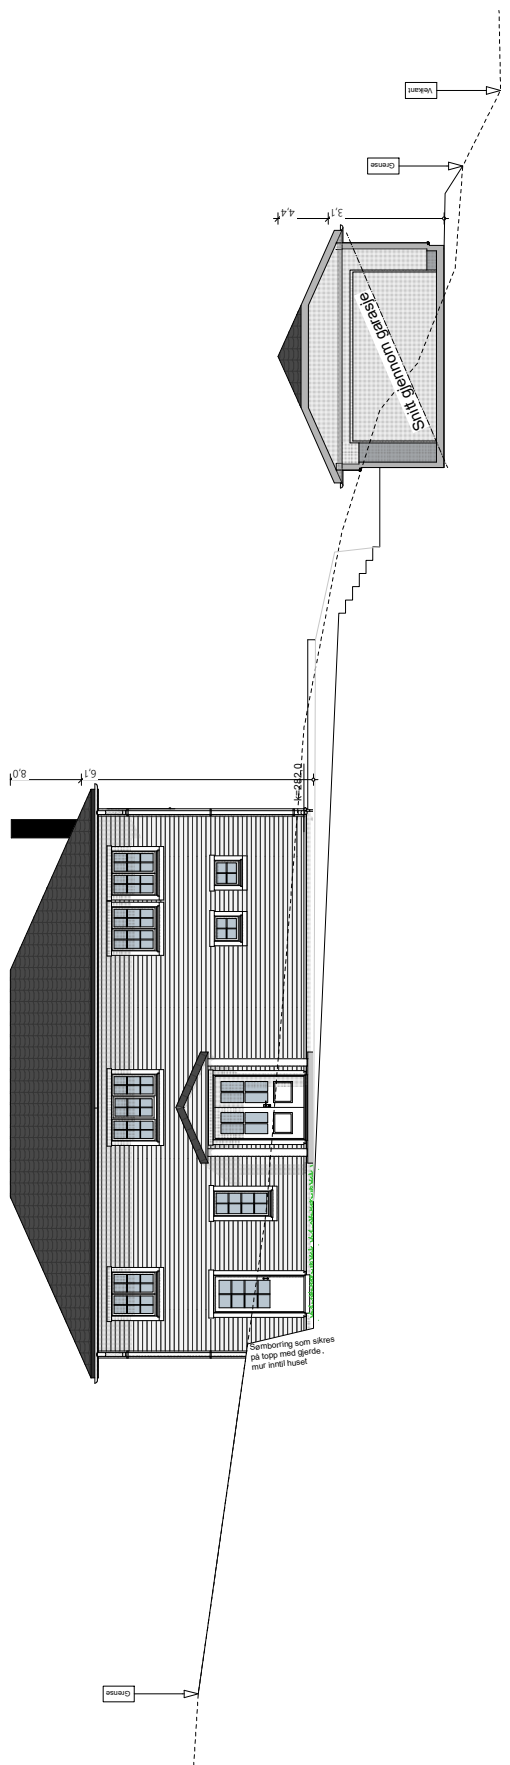


1:200

Fasade Nord - Nystuveien 6

<p>Tegning: Nystuveien 6 - Fasade Sør &amp; Nord</p>	<p>Tiltakshaver: Riis Bygg AS Romeriksgata 25, 2003 Lillestrøm</p>	<p>ETBL. 2005 <b>RIISBYGG</b></p>	<p>Tegningsnr. N6-5</p>	
<p>Prosjekt: Løkenåsen - Riis Bygg</p>	<p>Prosjekterende: Riis Bygg Entreprenør AS Romeriksgata 25, 2003 Lillestrøm</p>	<p>Mob: 90554293 @: torstein@riisbygg.no</p>	<p>Dato opprettet 15.06.2021</p>	<p>Mål 1:200</p>

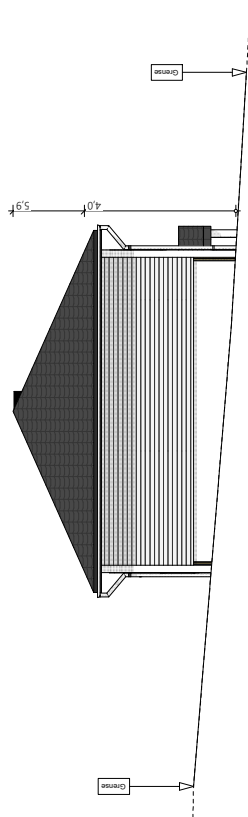

Fasade Øst - Nystuveien 6 1:200

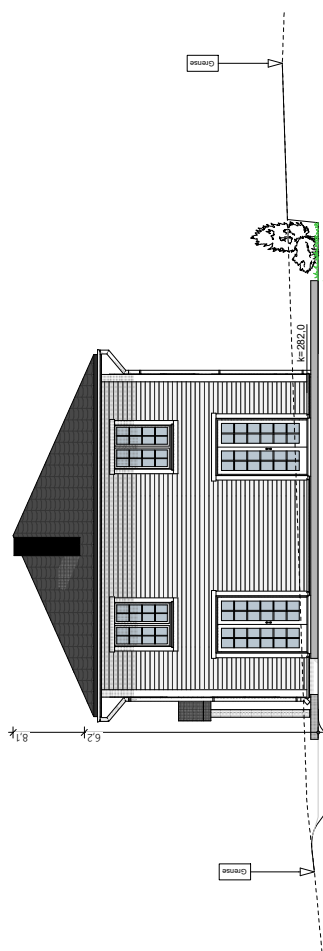

Fasade Vest - Nystuveien 6 1:200

Tegning:  
Nystuveien 6 - Fasade Øst & Vest

Tiltakshaver:  
Riis Bygg AS  
Romeriksgata 25, 2003 Lillestrøm

ETBL. 2005  
**RIISBYGG**

Tegningsnr.  
N6-6


Prosjekt:  
Løkenåsen - Riis Bygg

Prosjekterende:  
Riis Bygg Entreprenør AS  
Romeriksgata 25, 2003 Lillestrøm

Mob: 90554293  
@: torstein@riisbygg.no


Dato opprettet  
15.06.2021

Mål  
1:200

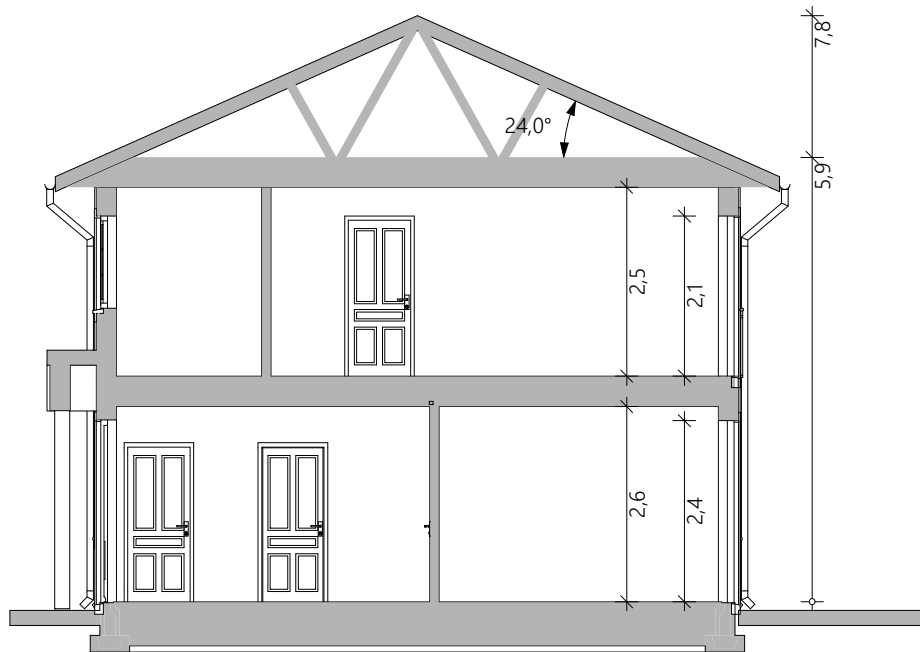

Snitt Hus

1:100

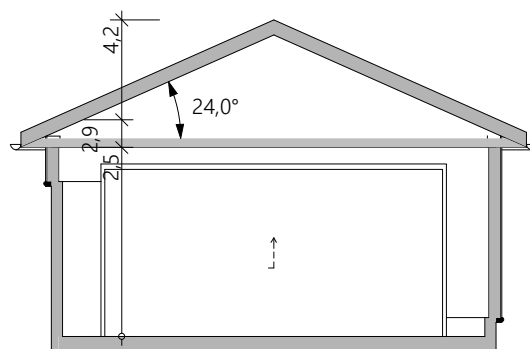

Snitt garasje

<p>Tegning: <b>Nystuveien 6 - Snitt</b></p>	<p>Tiltakshaver: <b>Riis Bygg AS</b> Romeriksgata 25, 2003 Lillestrøm</p>	<p>ETBL. 2005 <b>RIISBYGG</b></p>	<p>Tegningsnr. <b>N6-7</b></p>
<p>Prosjekt: <b>Løkenåsen - Riis Bygg</b></p>	<p>Prosjekterende: <b>Riis Bygg Entreprenør AS</b> Romeriksgata 25, 2003 Lillestrøm</p>	<p>Dato opprettet <b>15.06.2021</b></p>	<p>Målt <b>1:100</b></p>

Mob: 90554293  
@: torstein@riisbygg.no