



Prosjekt:  
Vangsveien 22, Lørenskog

Tegning:  
Illustrasjoner

Tegningsnr.:  
A71-101

Målestokk:

Dato:  
01.11.2022

Tiltakshaver:  
Riis Bygg AS  
Romeriksgata 25  
2003 Lillestrøm



www.riisbygg.no  
post@riisbygg.no

© Alle rettigheter tilhører utførende for prosjekteringen, kopiering eller bruk av disse tegningene er forbudt uten skriftlig samtykke

ETBL. 2005  
**RIISBYGG**



N

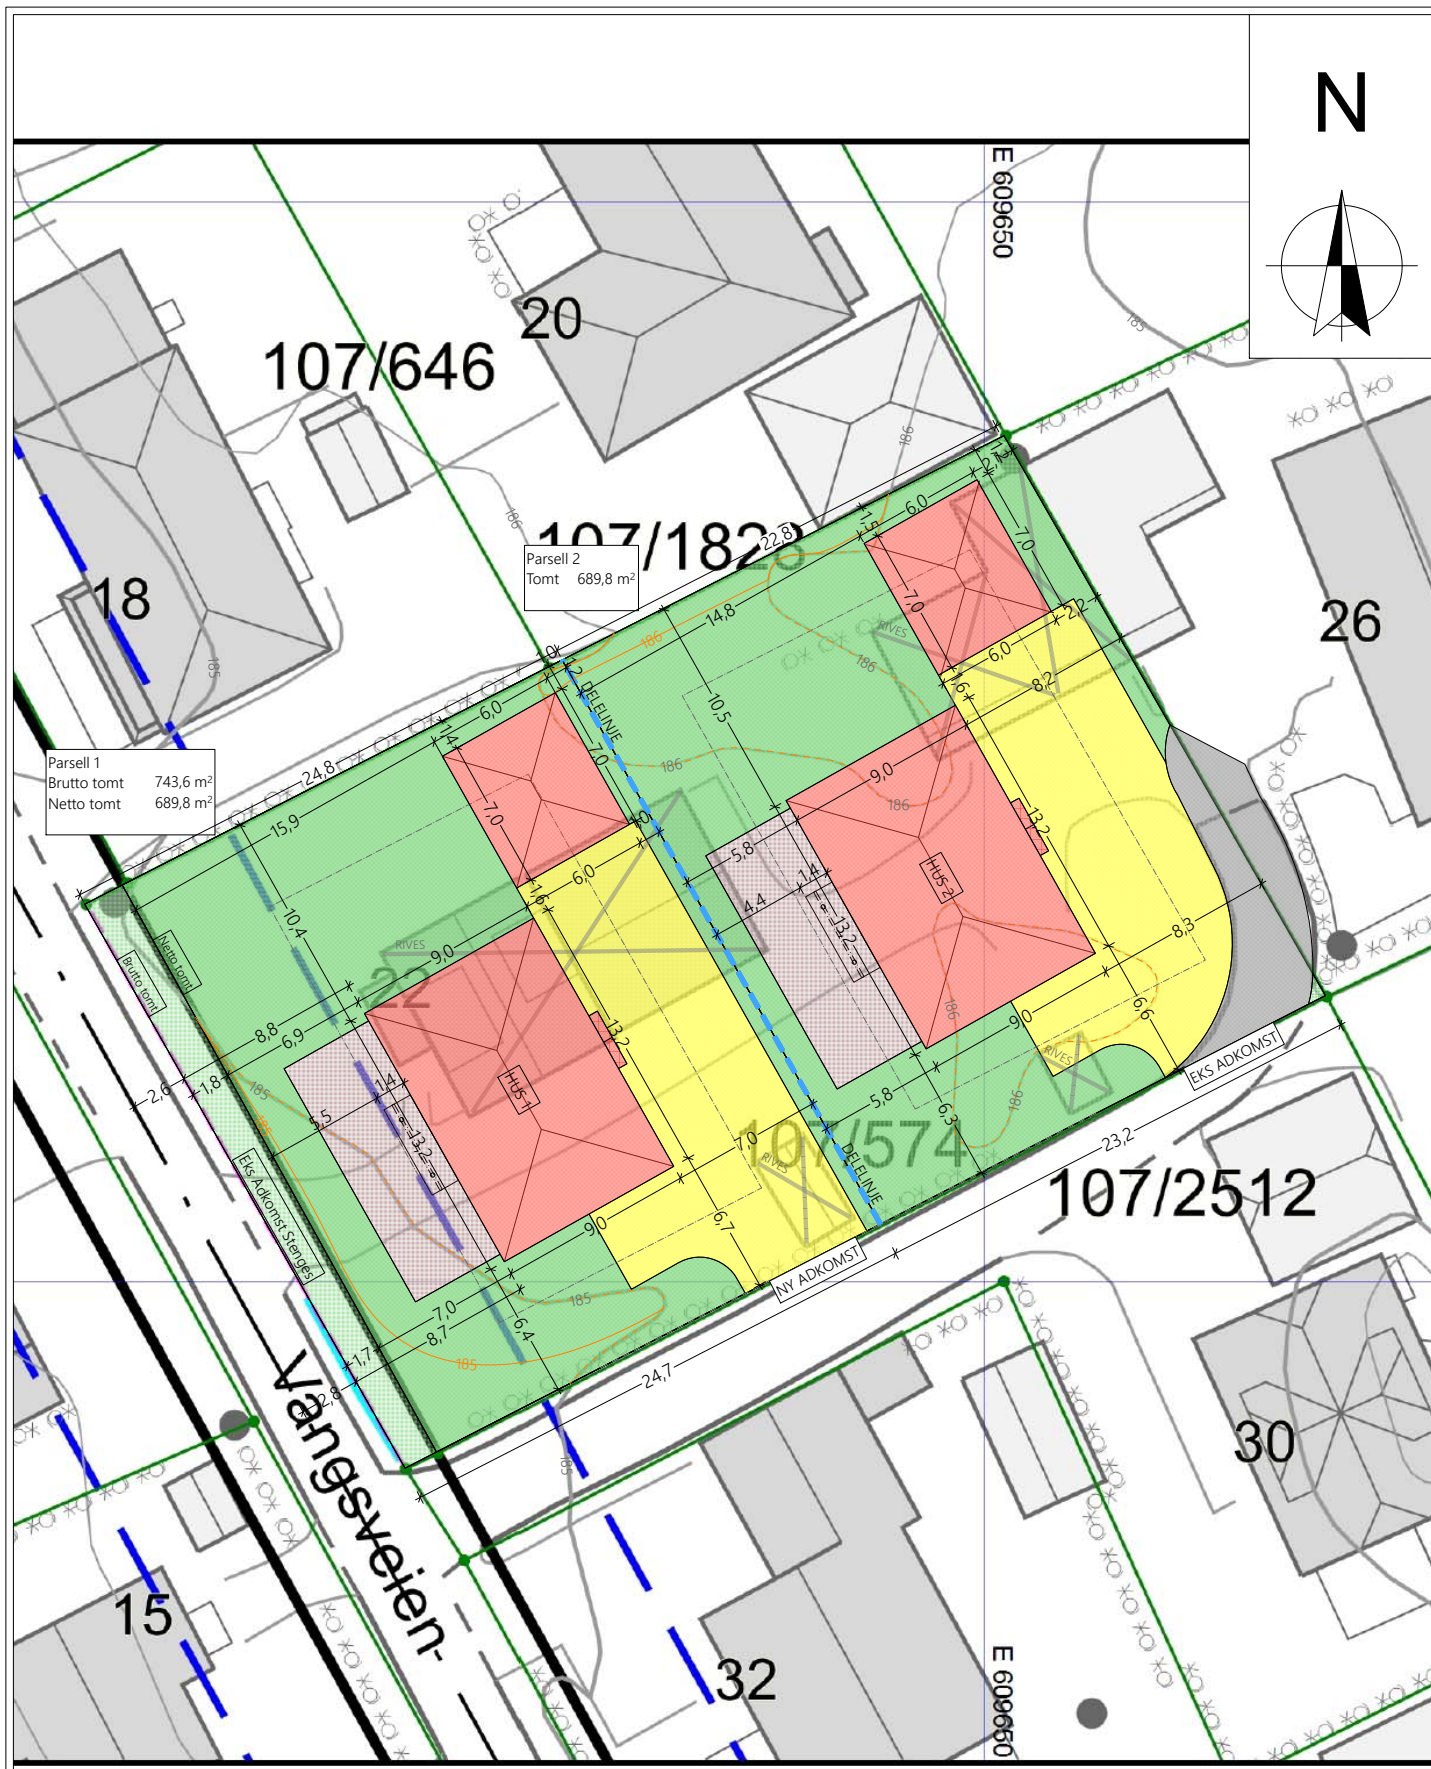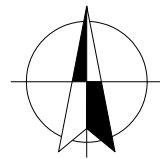

Parsell 1  
 Brutto tomt 743,6 m<sup>2</sup>  
 Netto tomt 689,8 m<sup>2</sup>

Parsell 2  
 Tomt 689,8 m<sup>2</sup>

Prosjekt:  
**Vangsveien 22, Lørenskog**

Tegning:  
**Utsnitt situasjonsplan**

Tegningsnr.:  
**A71-102**

Målestokk:  
**1:350**


Dato:  
**01.11.2022**

Tiltakshaver:  
**Riis Bygg AS**  
 Romeriksgata 25  
 2033 Lillestrøm

[www.riisbygg.no](http://www.riisbygg.no)  
[post@riisbygg.no](mailto:post@riisbygg.no)

© Alle rettigheter tilhører utførende for prosjekteringen, kopiering eller bruk av disse tegningene er forbudt uten skriftlig samtykke

ETBL 2008  
**RIISBYGG**

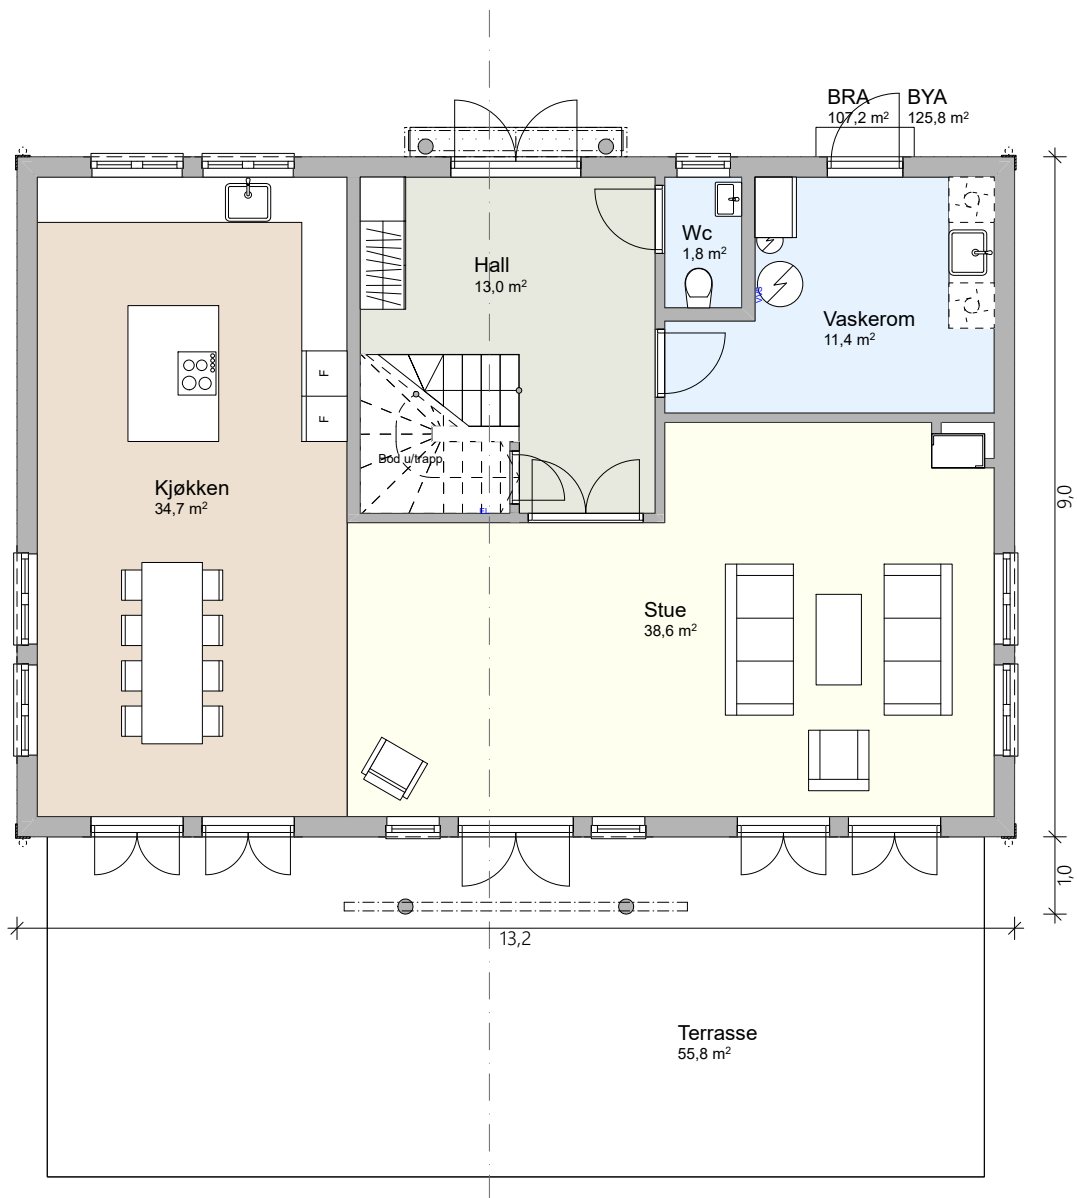

1:100

1. Etasje

Prosjekt:  
Vangsveien 22, Lørenskog

Tegning:  
Plantegning 1. etasje

Tegningsnr.:  
A71-103

Målestokk:  
1:100

Data:  
01.11.2022


Tiltakshaver:  
Riis Bygg AS

Romeriksgata 25  
2033 Lillestrøm

www.riisbygg.no  
post@riisbygg.no

© Alle rettigheter tilhører utførende for prosjekteringen, kopiering eller bruk av disse tegningene er forbudt uten skriftlig samtykke

ETBL 2005  
**RIISBYGG**

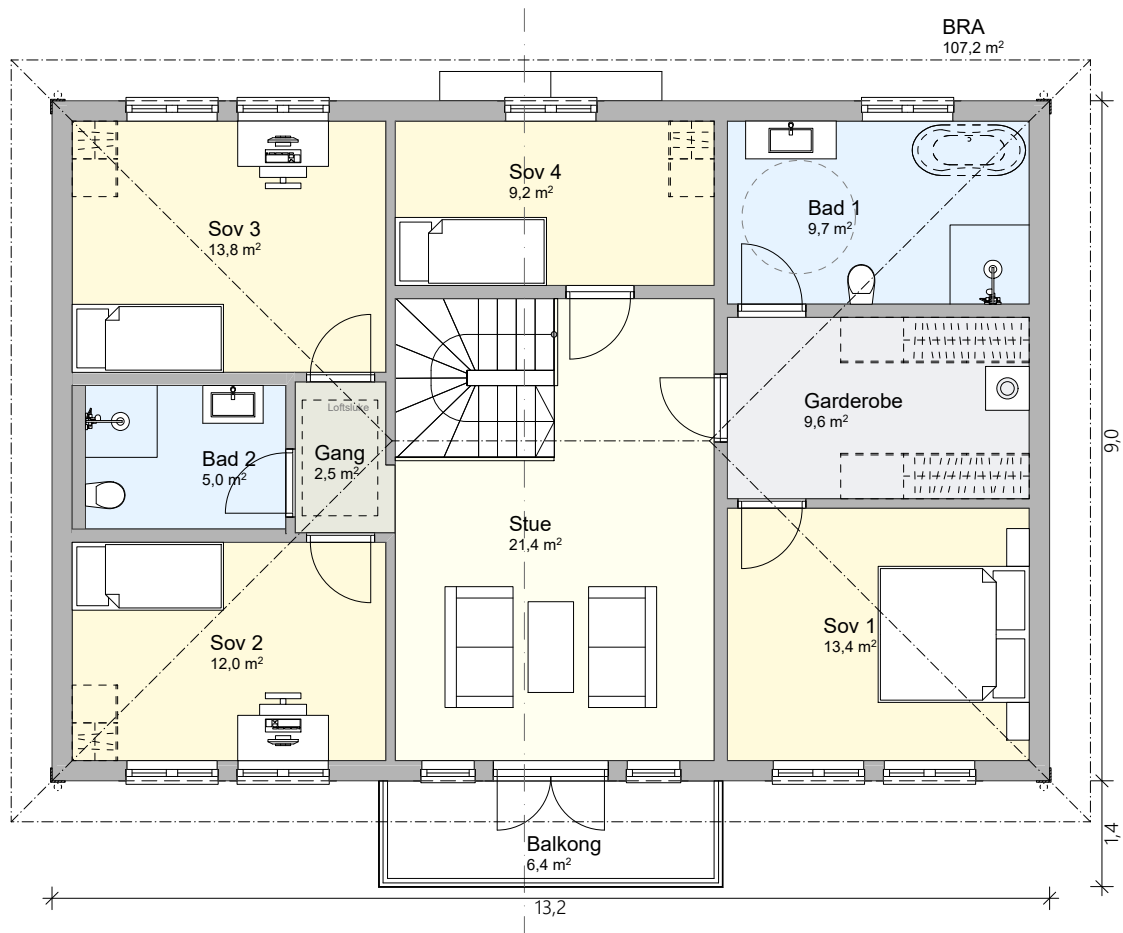

1:100

2. Etasje

Prosjekt:  
Vangsveien 22, Lørenskog

Tegning:  
Plantegning 2.etasje

Tegningsnr.:  
A71-104

Målestokk:  
1:100


Dato:  
01.11.2022

Tiltakshaver:  
Riis Bygg AS  
Romeriksgata 25  
2033 Lillestrøm

www.riisbygg.no  
post@riisbygg.no

© Alle rettigheter tilhører utførende for prosjekteringen, kopiering eller bruk av disse tegningene er forbudt uten skriftlig samtykke

ETBL 2005  
**RIISBYGG**

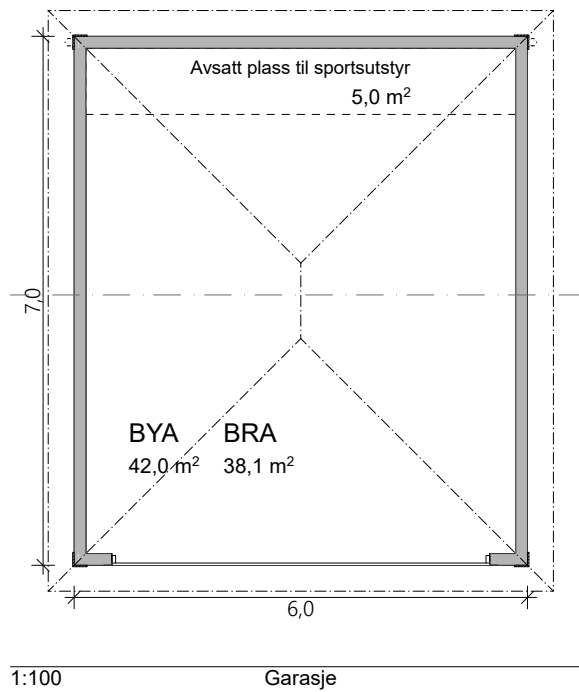

Prosjekt:  
**Vangsveien 22, Lørenskog**

Tegning:  
**Plantegning Garasje**

Tegningsnr.:  
**A71-105**

Målestokk:  
**1:100**


Data:  
**01.11.2022**

Tiltakshaver:  
**Riis Bygg AS**  
Romeriksgata 25  
2033 Lillestrøm

[www.riisbygg.no](http://www.riisbygg.no)  
[post@riisbygg.no](mailto:post@riisbygg.no)


© Alle rettigheter tilhører utførende for projekteringen, kopiering eller bruk av disse tegningene er forbudt uten skriftlig samtykke

ETBL 2005  
**RIISBYGG**

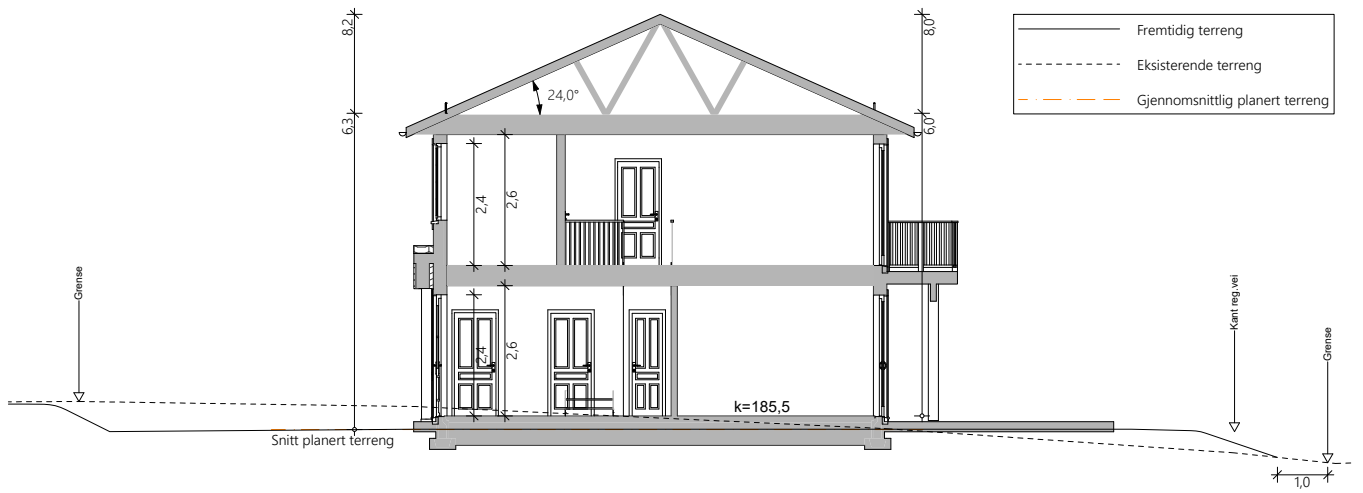


Snitt hus 1

1:150

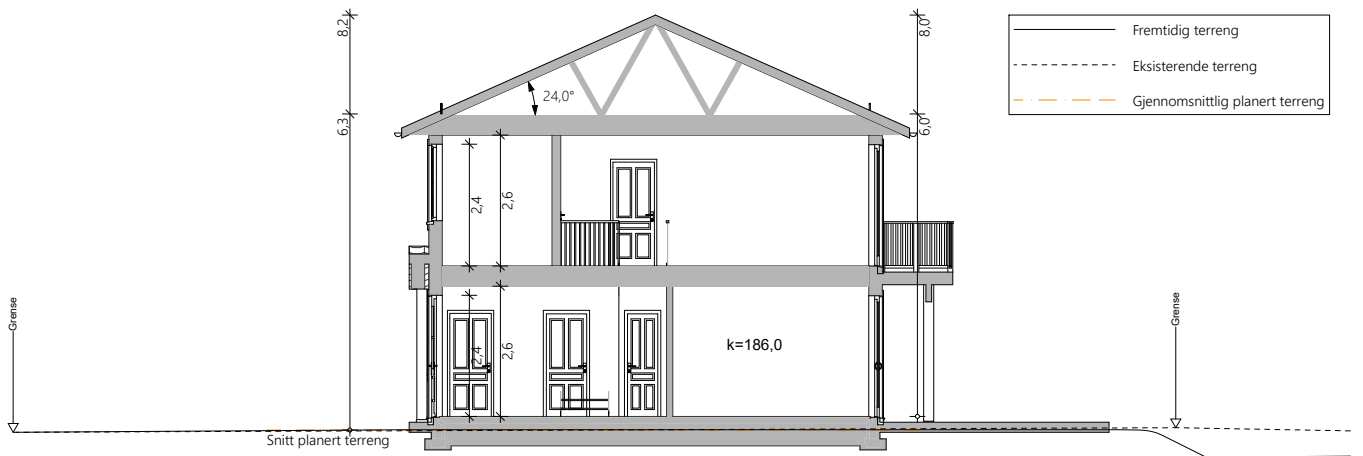


Snitt hus 2

1:150

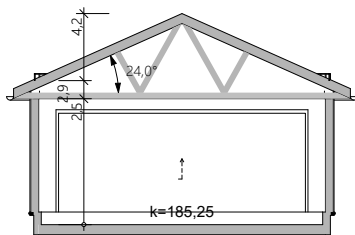

Snitt garasje hus 1 1:150

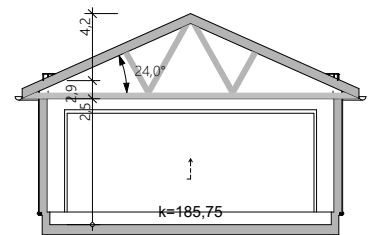

Snitt garasje hus 2 1:150

Prosjekt:  
**Vangsveien 22, Lørenskog**

Tegning:  
**Snitt**

Tegningsnr.:  
**A71-106**

Målestokk:  
**1:150**


Dato:  
**01.11.2022**

Tiltakshaver:  
**Riis Bygg AS**  
Romeriksgata 25  
2033 Lillestrøm

www.riisbygg.no  
post@riisbygg.no


© Alle rettigheter tilhører utførende for prosjekteringen, kopiering eller bruk av disse tegningene er forbudt uten skriftlig samtykke

ETBL 2005  
**RIISBYGG**

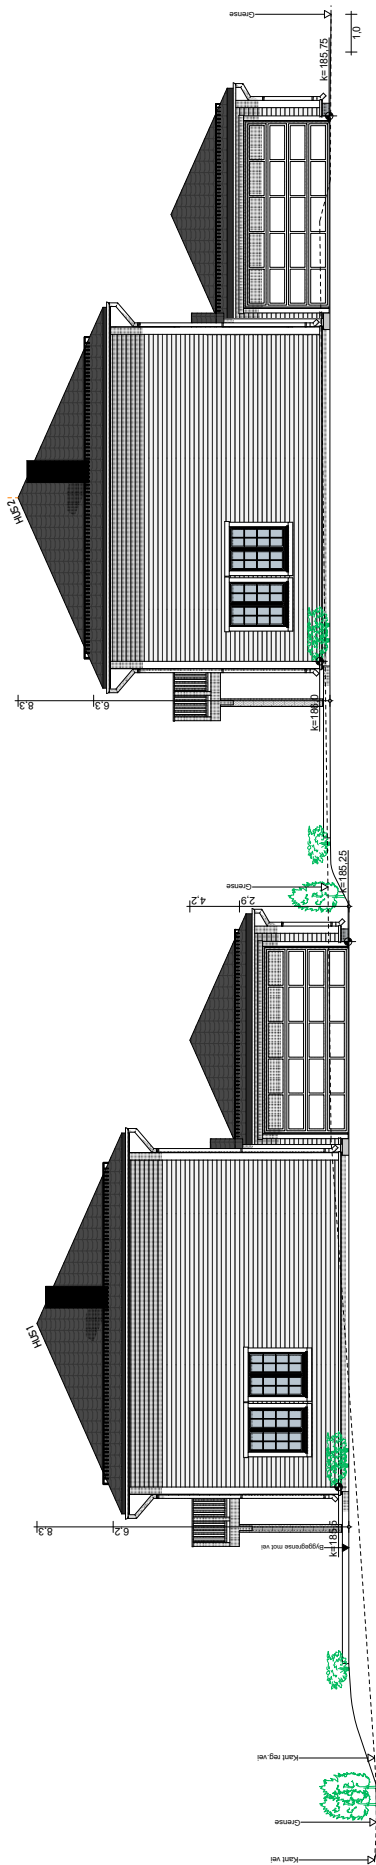


Fasade SørØst

1:200

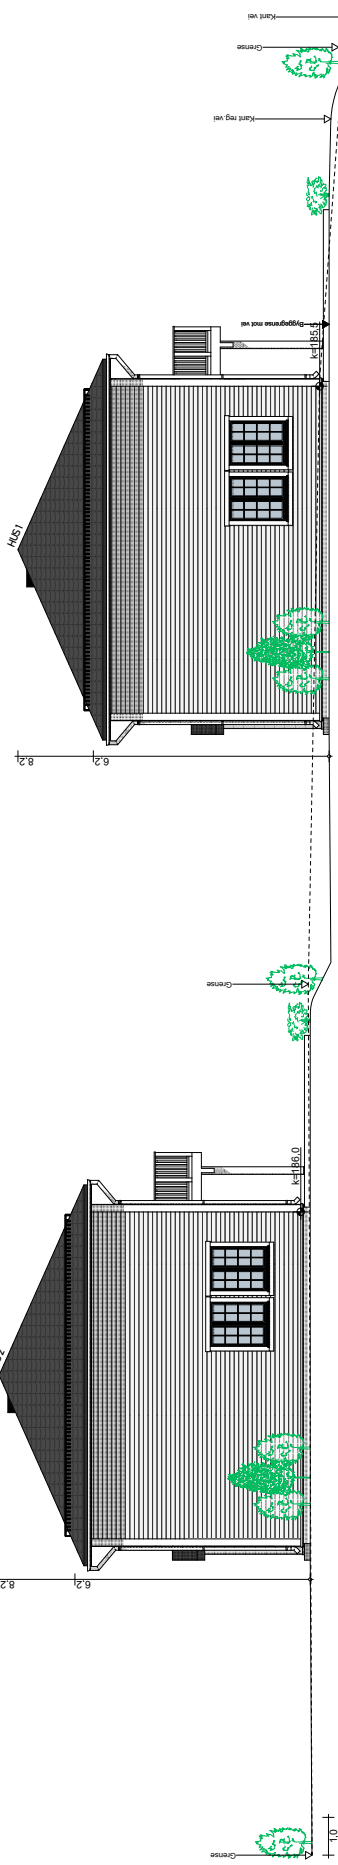

Fasade NordVest

1:200

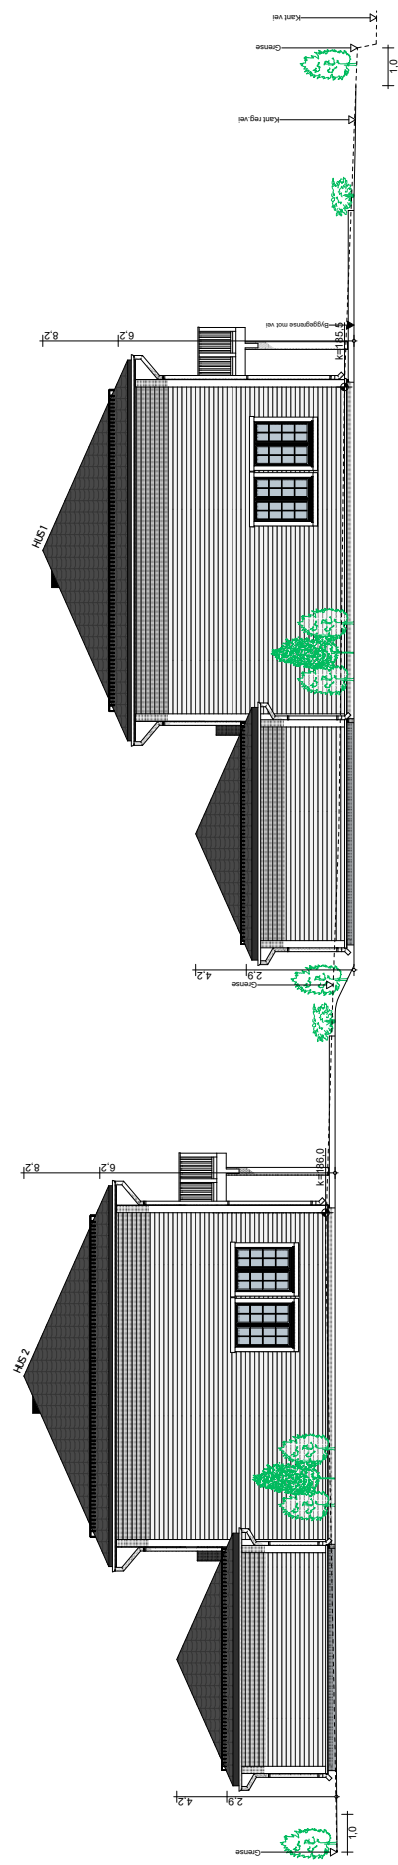

Fasade NordVest med garasjer

1:200

Prosjekt:  
Vangsveien 22, Lørenskog

Tegning:  
Fasade SørØst & NordVest

Tegningsnr.:  
A71-107

Målestokk:  
1:200

Dato:  
01.11.2022


Tiltakshaver:  
Riis Bygg AS  
Romeriksgata 25  
2033 Lillestrøm

www.riisbygg.no  
post@riisbygg.no

© Alle rettigheter tilhører utførende for prosjekteringen, kopiering eller bruk av disse tegningene er forbudt uten skriftlig samtykke


ETBL 2008  
**RIISBYGG**



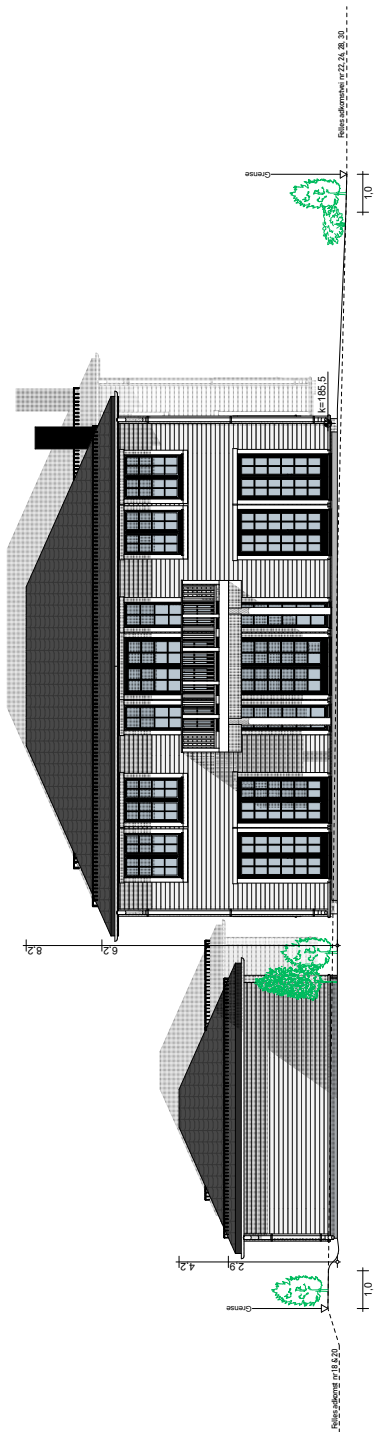

Hus 1 Fasade SørVest

1:200

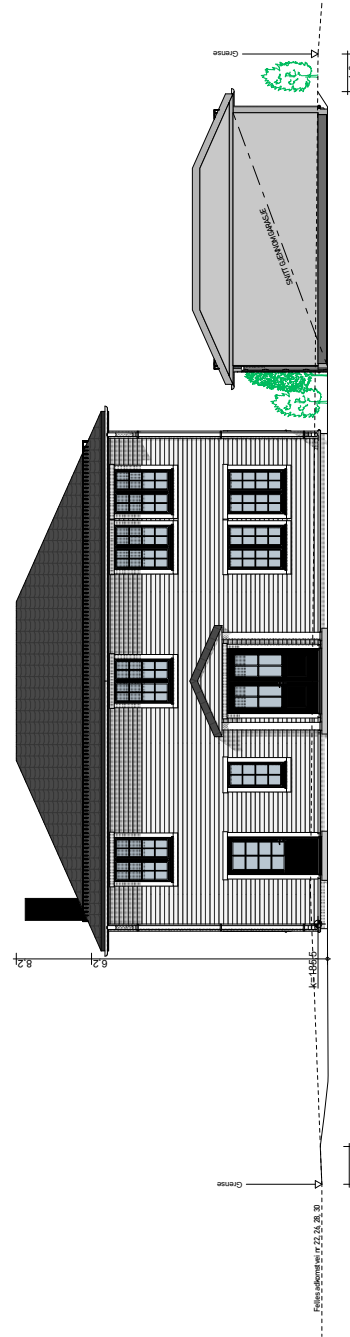

Hus 1 Fasade NordØst

1:200

Prosjekt:  
Vangsveien 22, Lørenskog

Tegning:  
Hus 1 - Fasade SørVest & NordØst

Tegningsnr.:  
A71-108

Målestokk:  
1:200

Dato:  
01.11.2022


Tiltakshaver:  
Riis Bygg AS  
Romeriksgata 25  
2033 Lillestrøm

www.riisbygg.no  
post@riisbygg.no

© Alle rettigheter tilhører utførende for prosjekteringen, kopiering eller bruk av disse tegningene er forbudt uten skriftlig samtykke


ETBL 2005  
**RIISBYGG**



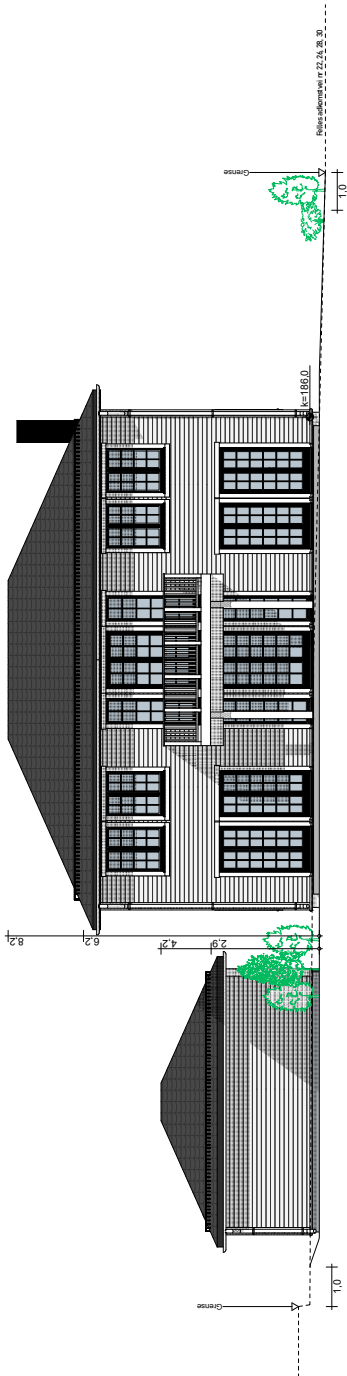

Hus 2 Fasade SørVest

1:200

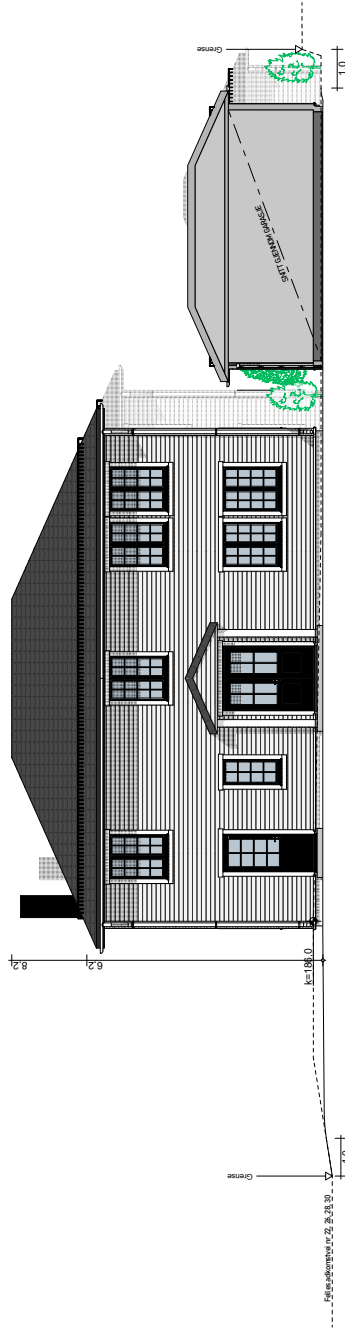

Hus 2 Fasade NordØst

1:200

Prosjekt:  
Vangsveien 22, Lørenskog

Tegning:  
Hus 2 - Fasade SørVest & NordØst

Tegningsnr.:  
A71-109

Målestokk:  
1:200

Dato:  
01.11.2022

Tiltakshaver:  
Riis Bygg AS  
Romeriksgata 25  
2033 Lillestrøm

www.riisbygg.no  
post@riisbygg.no

© Alle rettigheter tilhører utførende for prosjekteringen, kopiering eller bruk av disse tegningene er forbudt uten skriftlig samtykke

ETBL 2005  
**RIISBYGG**