

Tiltakshaver:  
 Riis Bygg AS  
 Romeriksgata 25  
 2003 Lillestrøm


RIISBYGG


Prosjekt:  
 Birkebeinergata 18

Tegning:  
 Situasjonsplan - utsnitt

Dato:  
 14.09.23

Målestokk:  
 1:250

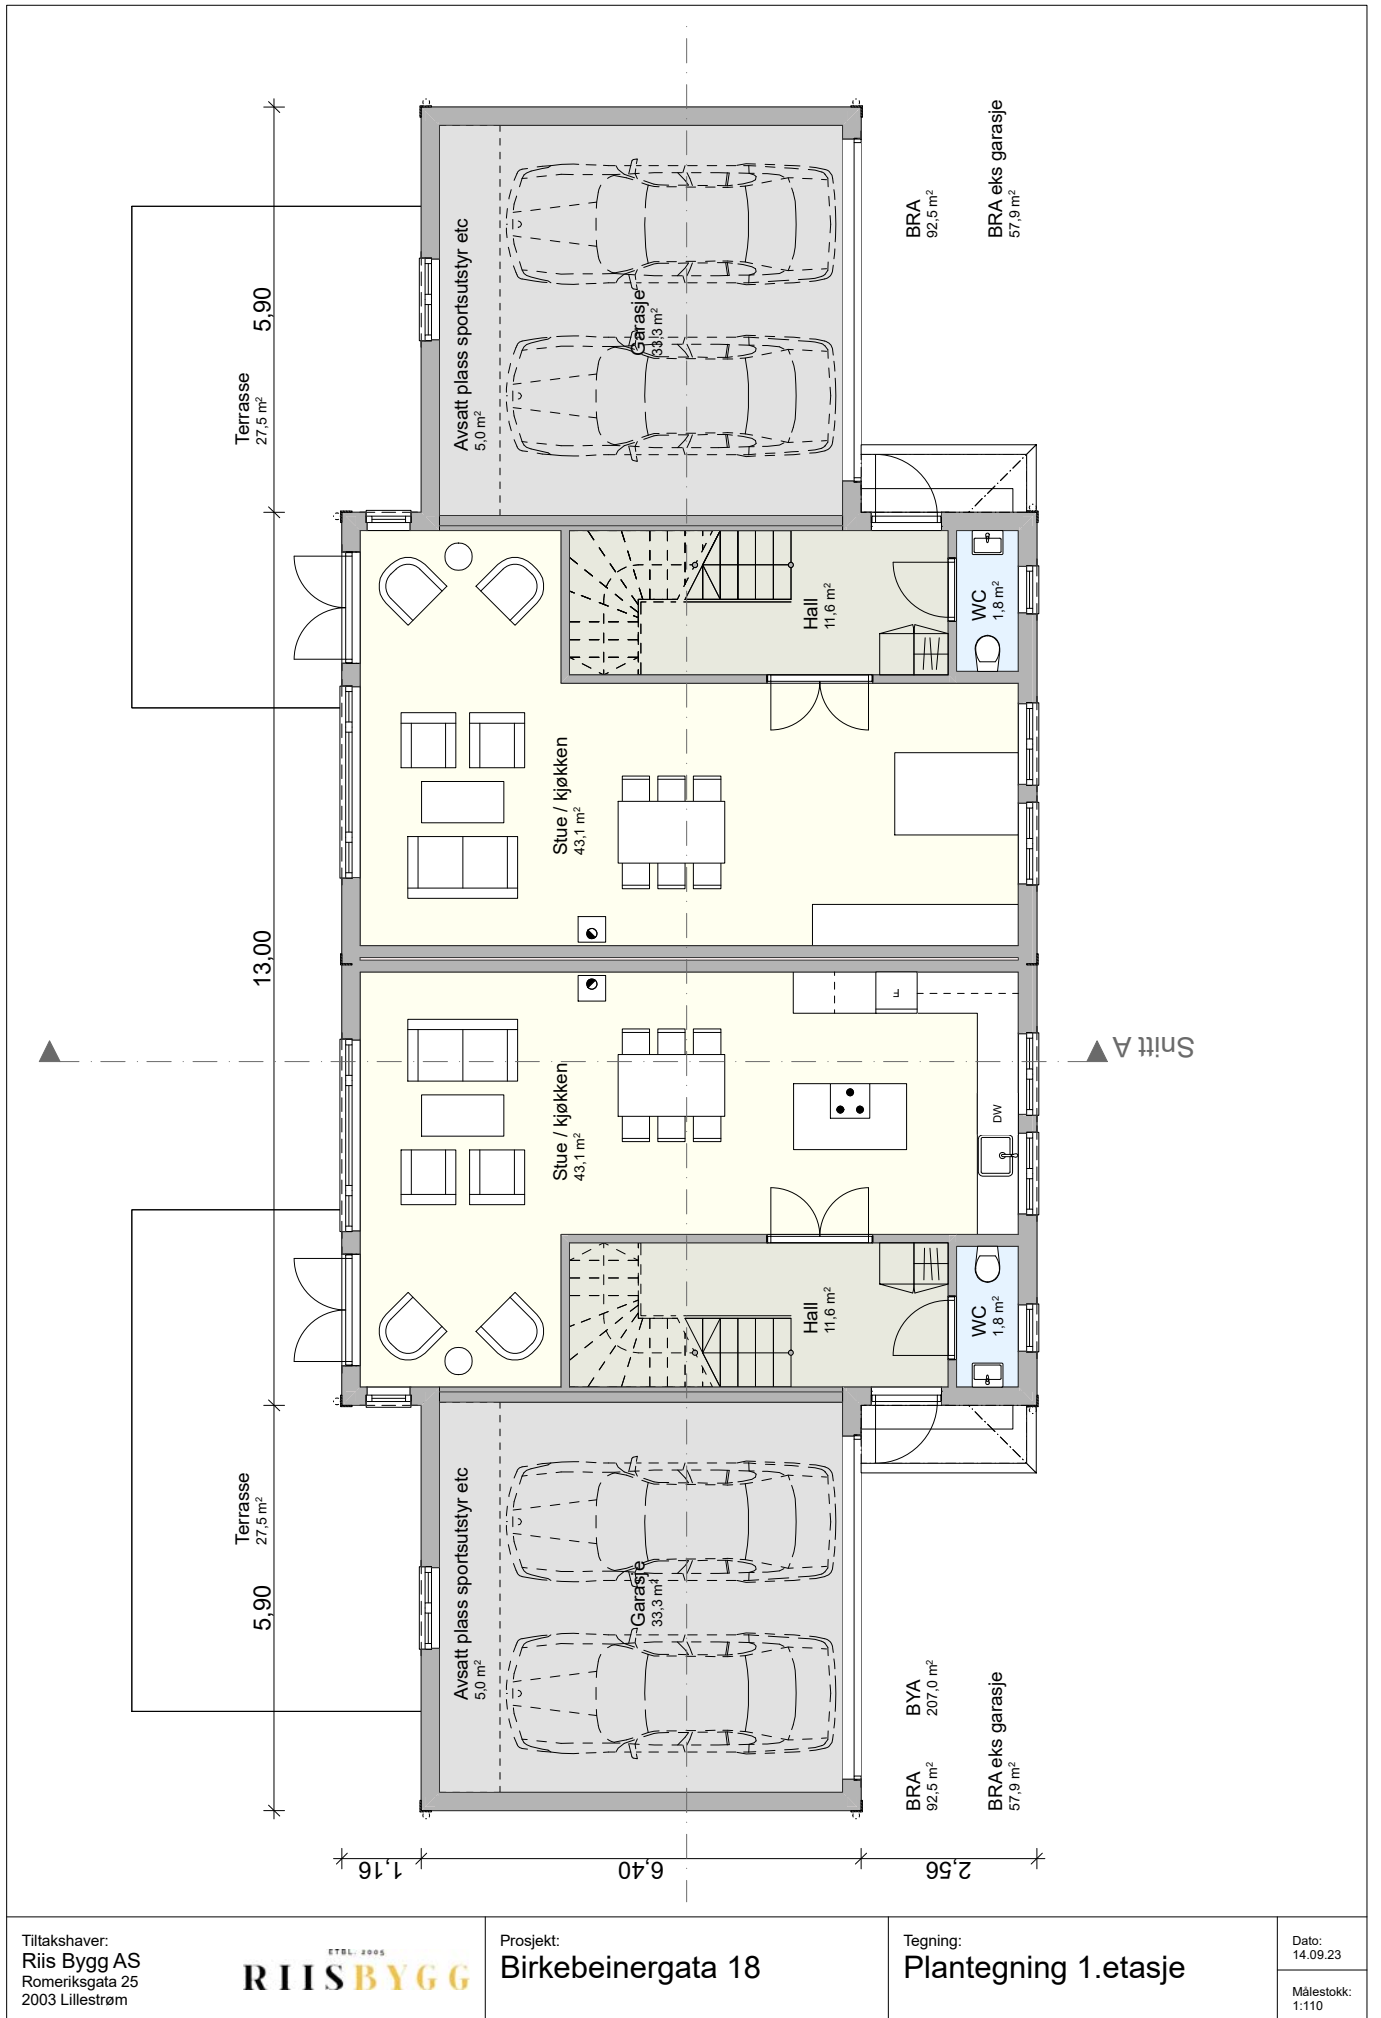

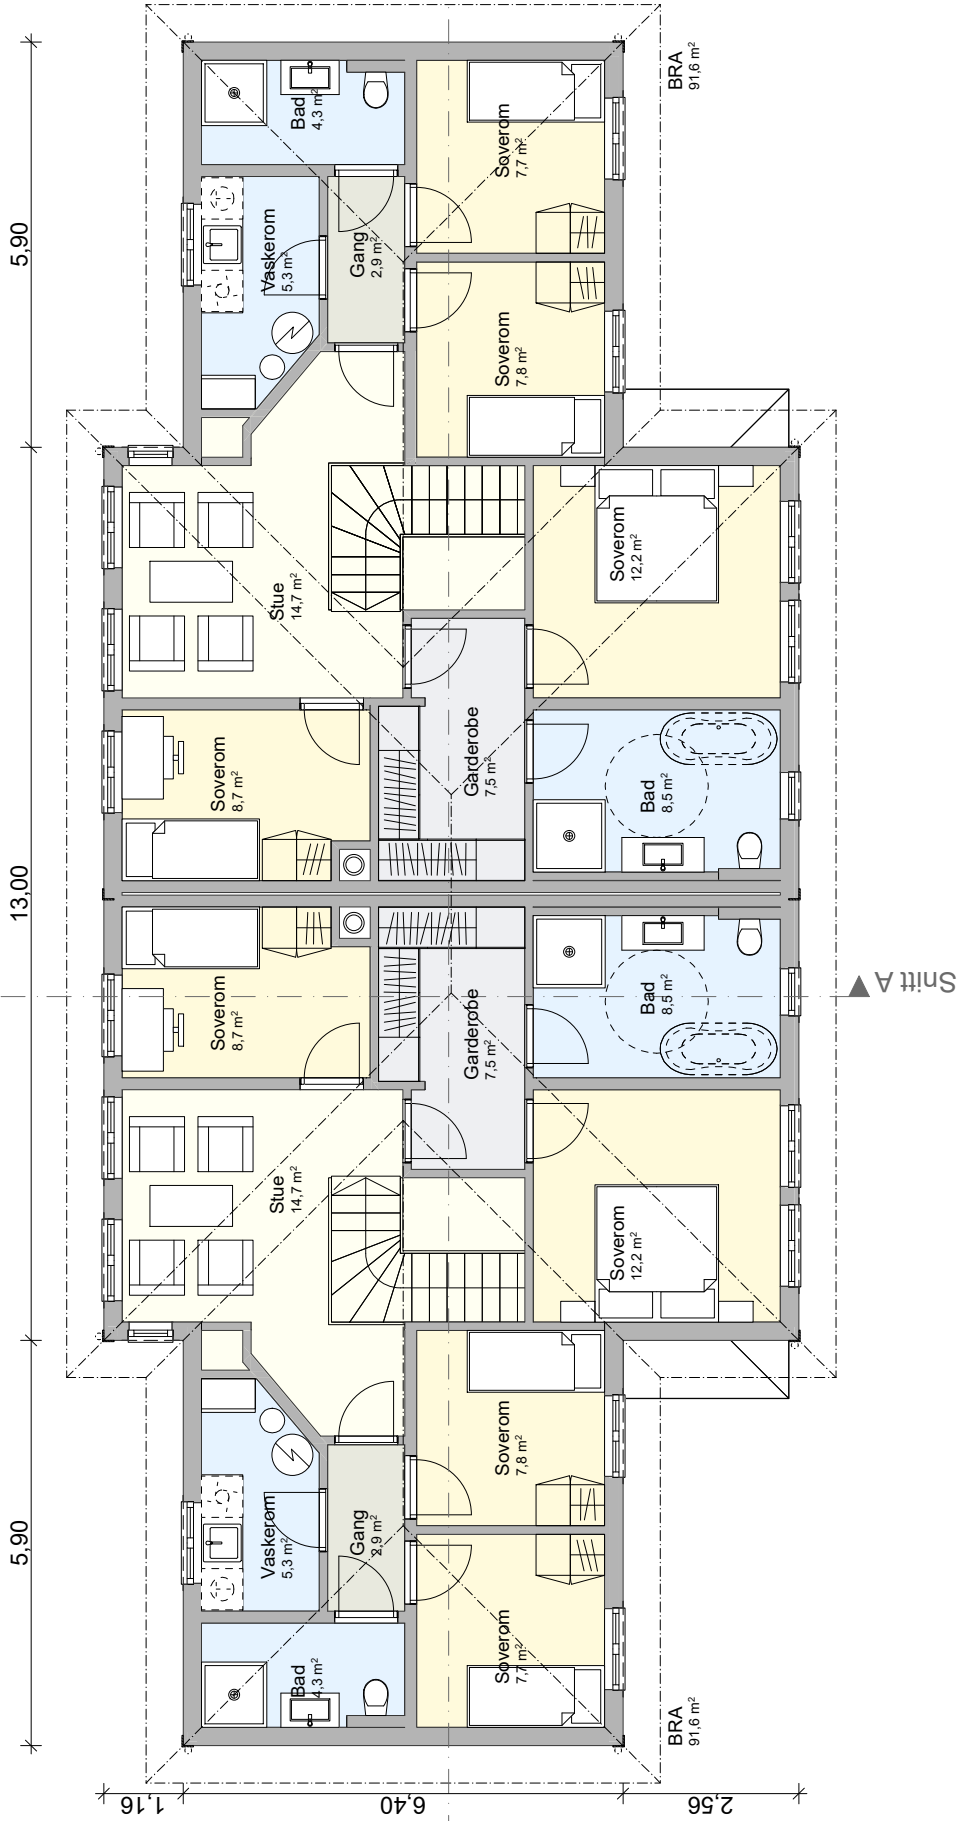


Tiltakshaver:  
 Riis Bygg AS  
 Romeriksgata 25  
 2003 Lillestrøm




Prosjekt:  
 Birkebeinergata 18

Tegning:  
 Plantegning 2.etasje


Dato:  
 14.09.23  
 Målestokk:  
 1:110

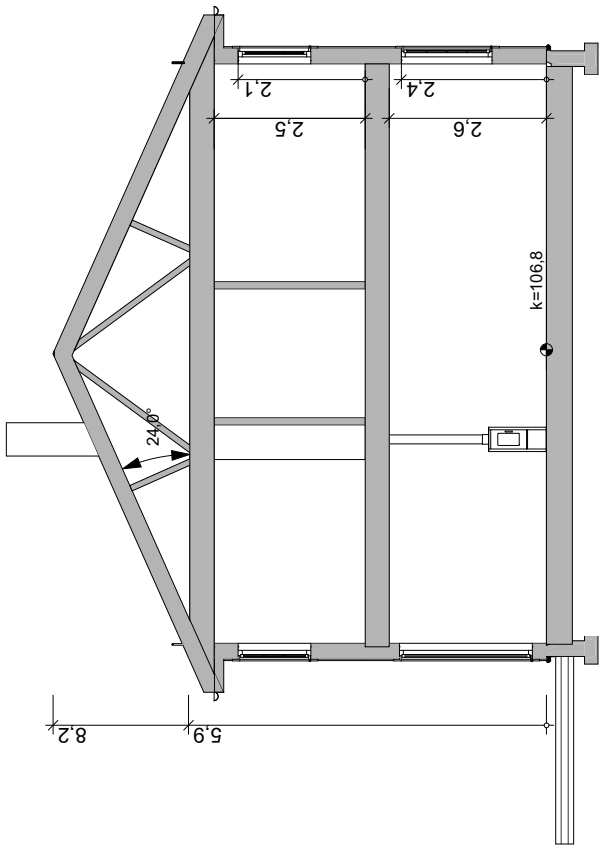


1:125 Snitt A

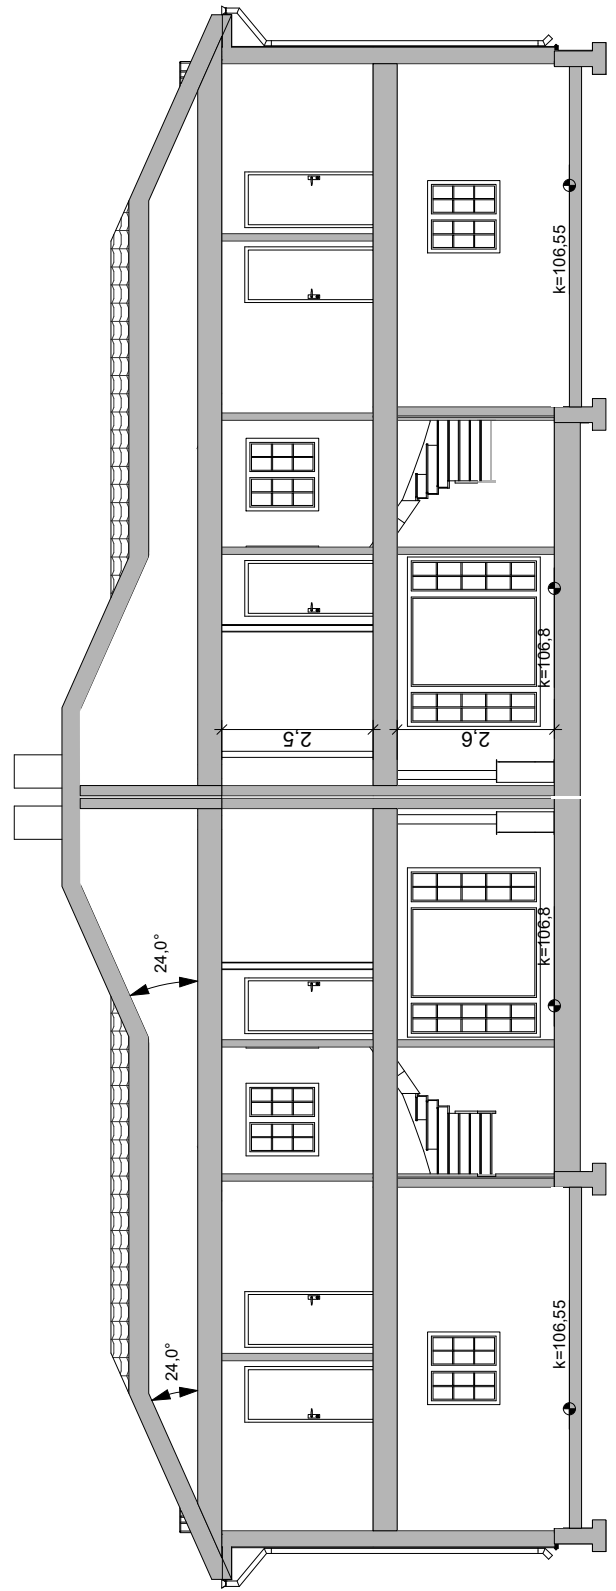

1:125 Snitt B

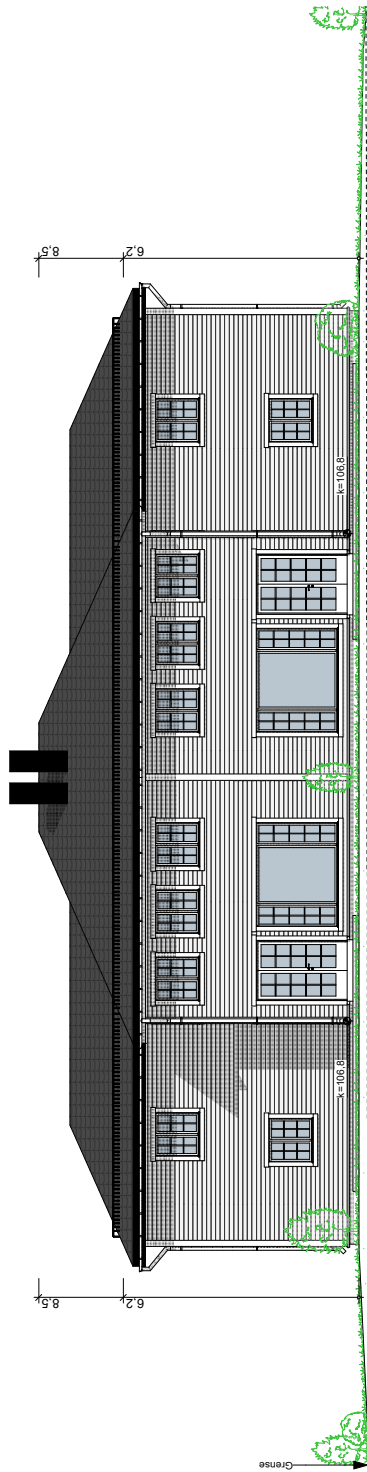

1:200 Fasade Vest

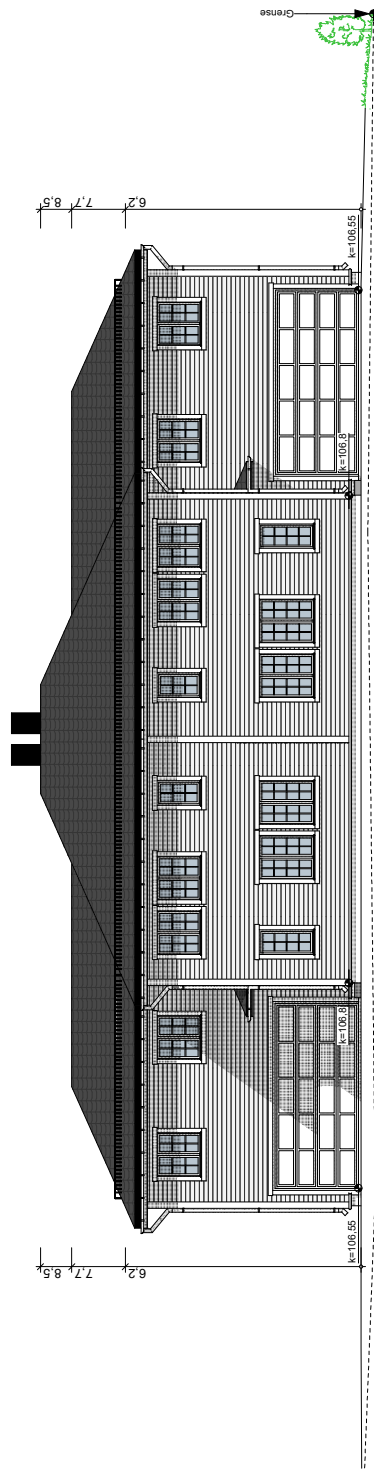

1:200 Fasade Øst

Tiltakshaver:  
Riis Bygg AS  
Romeriksgata 25  
2003 Lillestrøm

ETBL 2005  
**RIISBYGG**

Prosjekt:  
Birkebeinergata 18

Tegning:  
Fasade Vest & Øst

Dato:  
14.09.23

Målestokk:  
1:200



1:150 Fasade Nord



1:150 Fasade Sør